


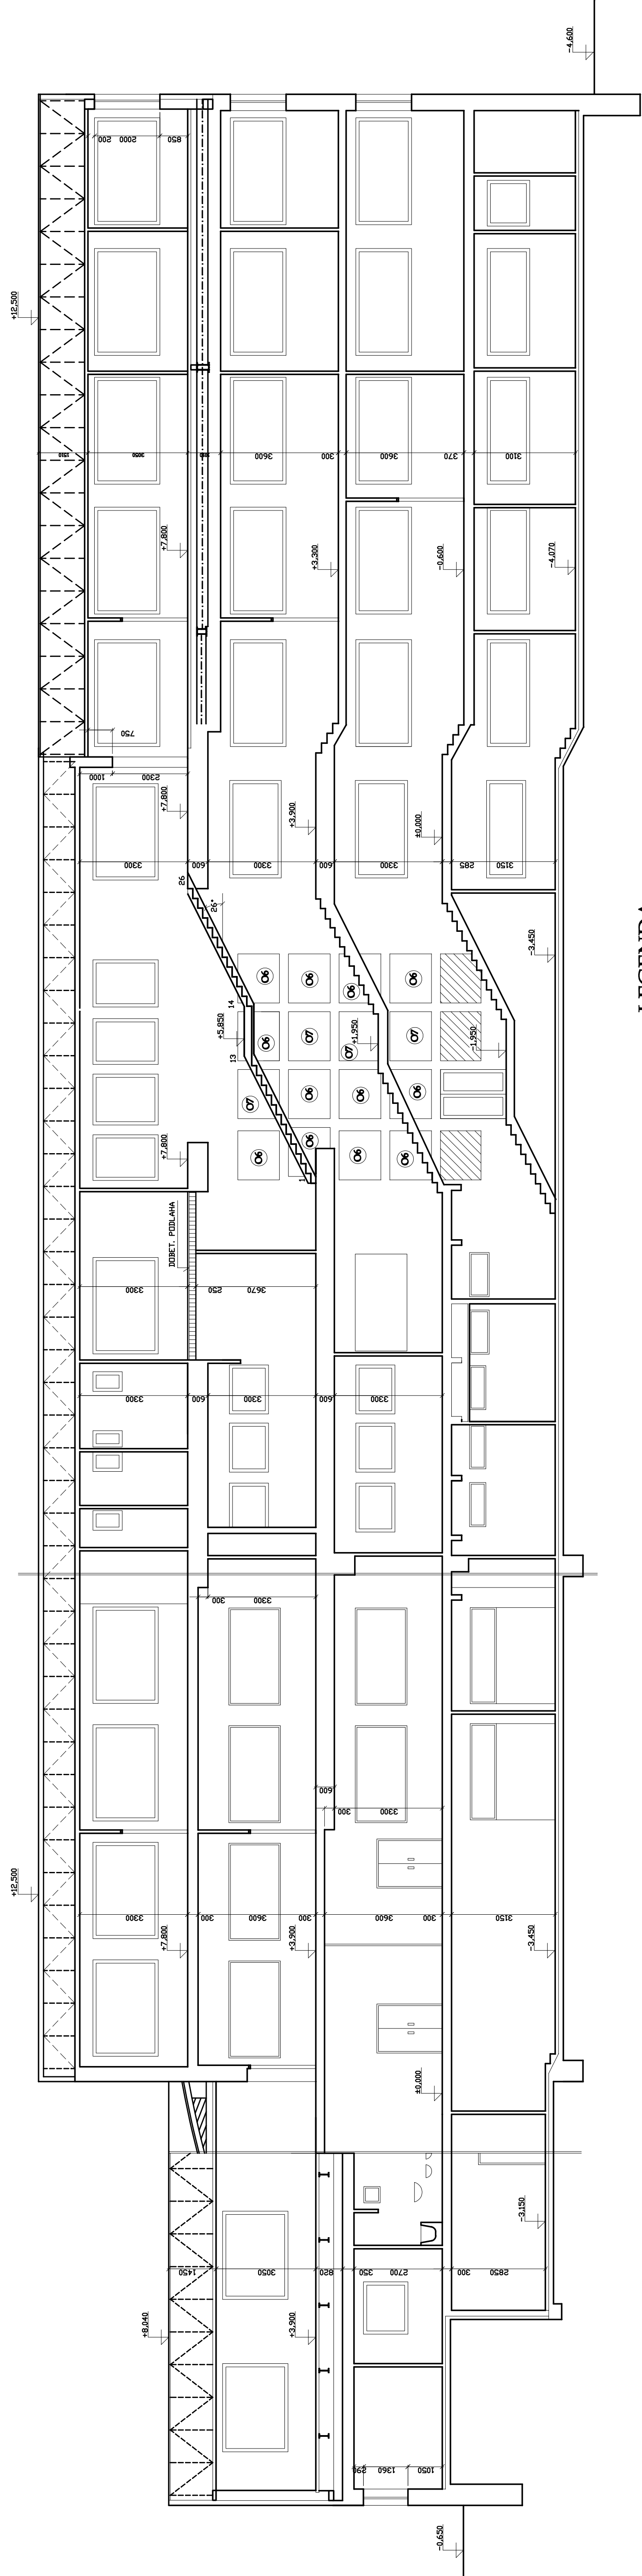

Název: Stavební úpravy a náhrada ZS v obci Lodenice	
Město: Lodenice	Zájemce: Ing. Miroslav Blahoslav
Investor: Obec Lodenice	Vypracoval: Ing. Miroslav Blahoslav
Cíle: modernizace stávajícího objektu	
Stupeň dokumentace: PROJEKT PRO A. ETAP. POUŽITÍ	
Datum: 08.02.2018	
Měřítko: 1 : 100	
NOVÝ STAV - RZ A - 1	
25	