


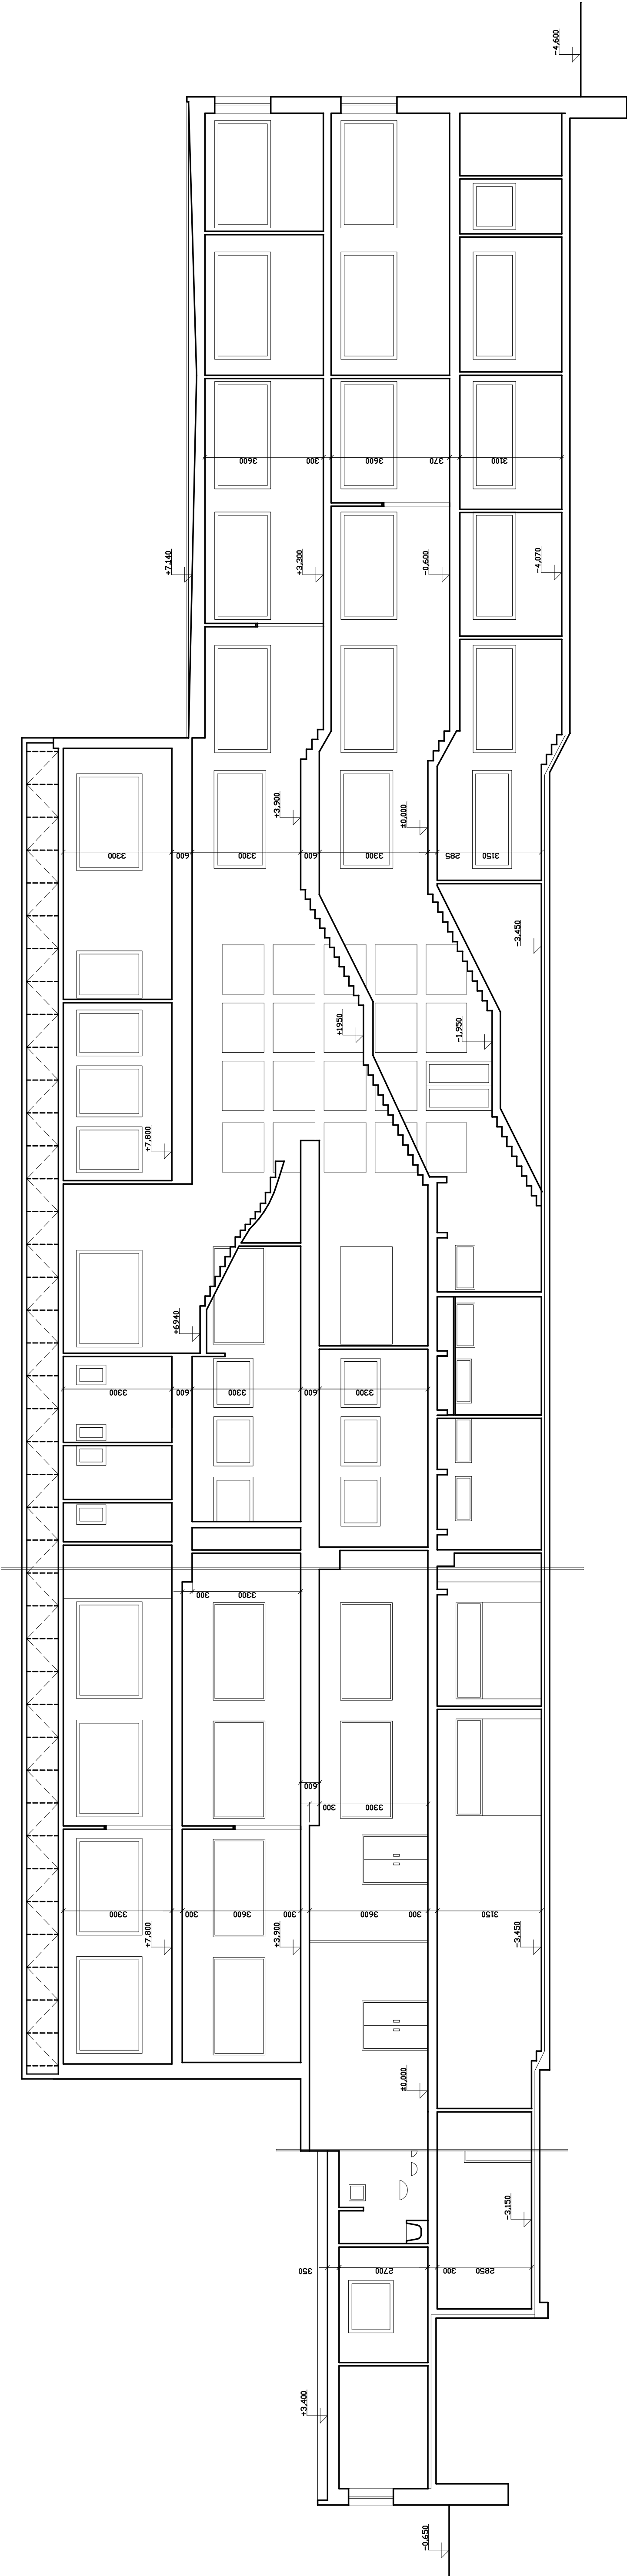

Alcov		Stavební úpravy a nástavba ZŠ v obci Lodenice	
Město: LODENICE		Zodpovědný projektant: Ing. Milos Bittmann	
Investor: OBEC LODENICE		Výkresovatel: Ing. Milos Bittmann	
Čest. ARCHITEKTONICKO-STAVBNÍ ŘEŠENÍ		Stupeň dokumentace: PROJEKT PRO ÚŘ. A STAV. POUŽITÍ	
STAV. STAV - ŘEZ A - A		Datum: ŘÍZEN 2016	
		Výřez č.	
		Měřítko: 1 : 100	
		25	