


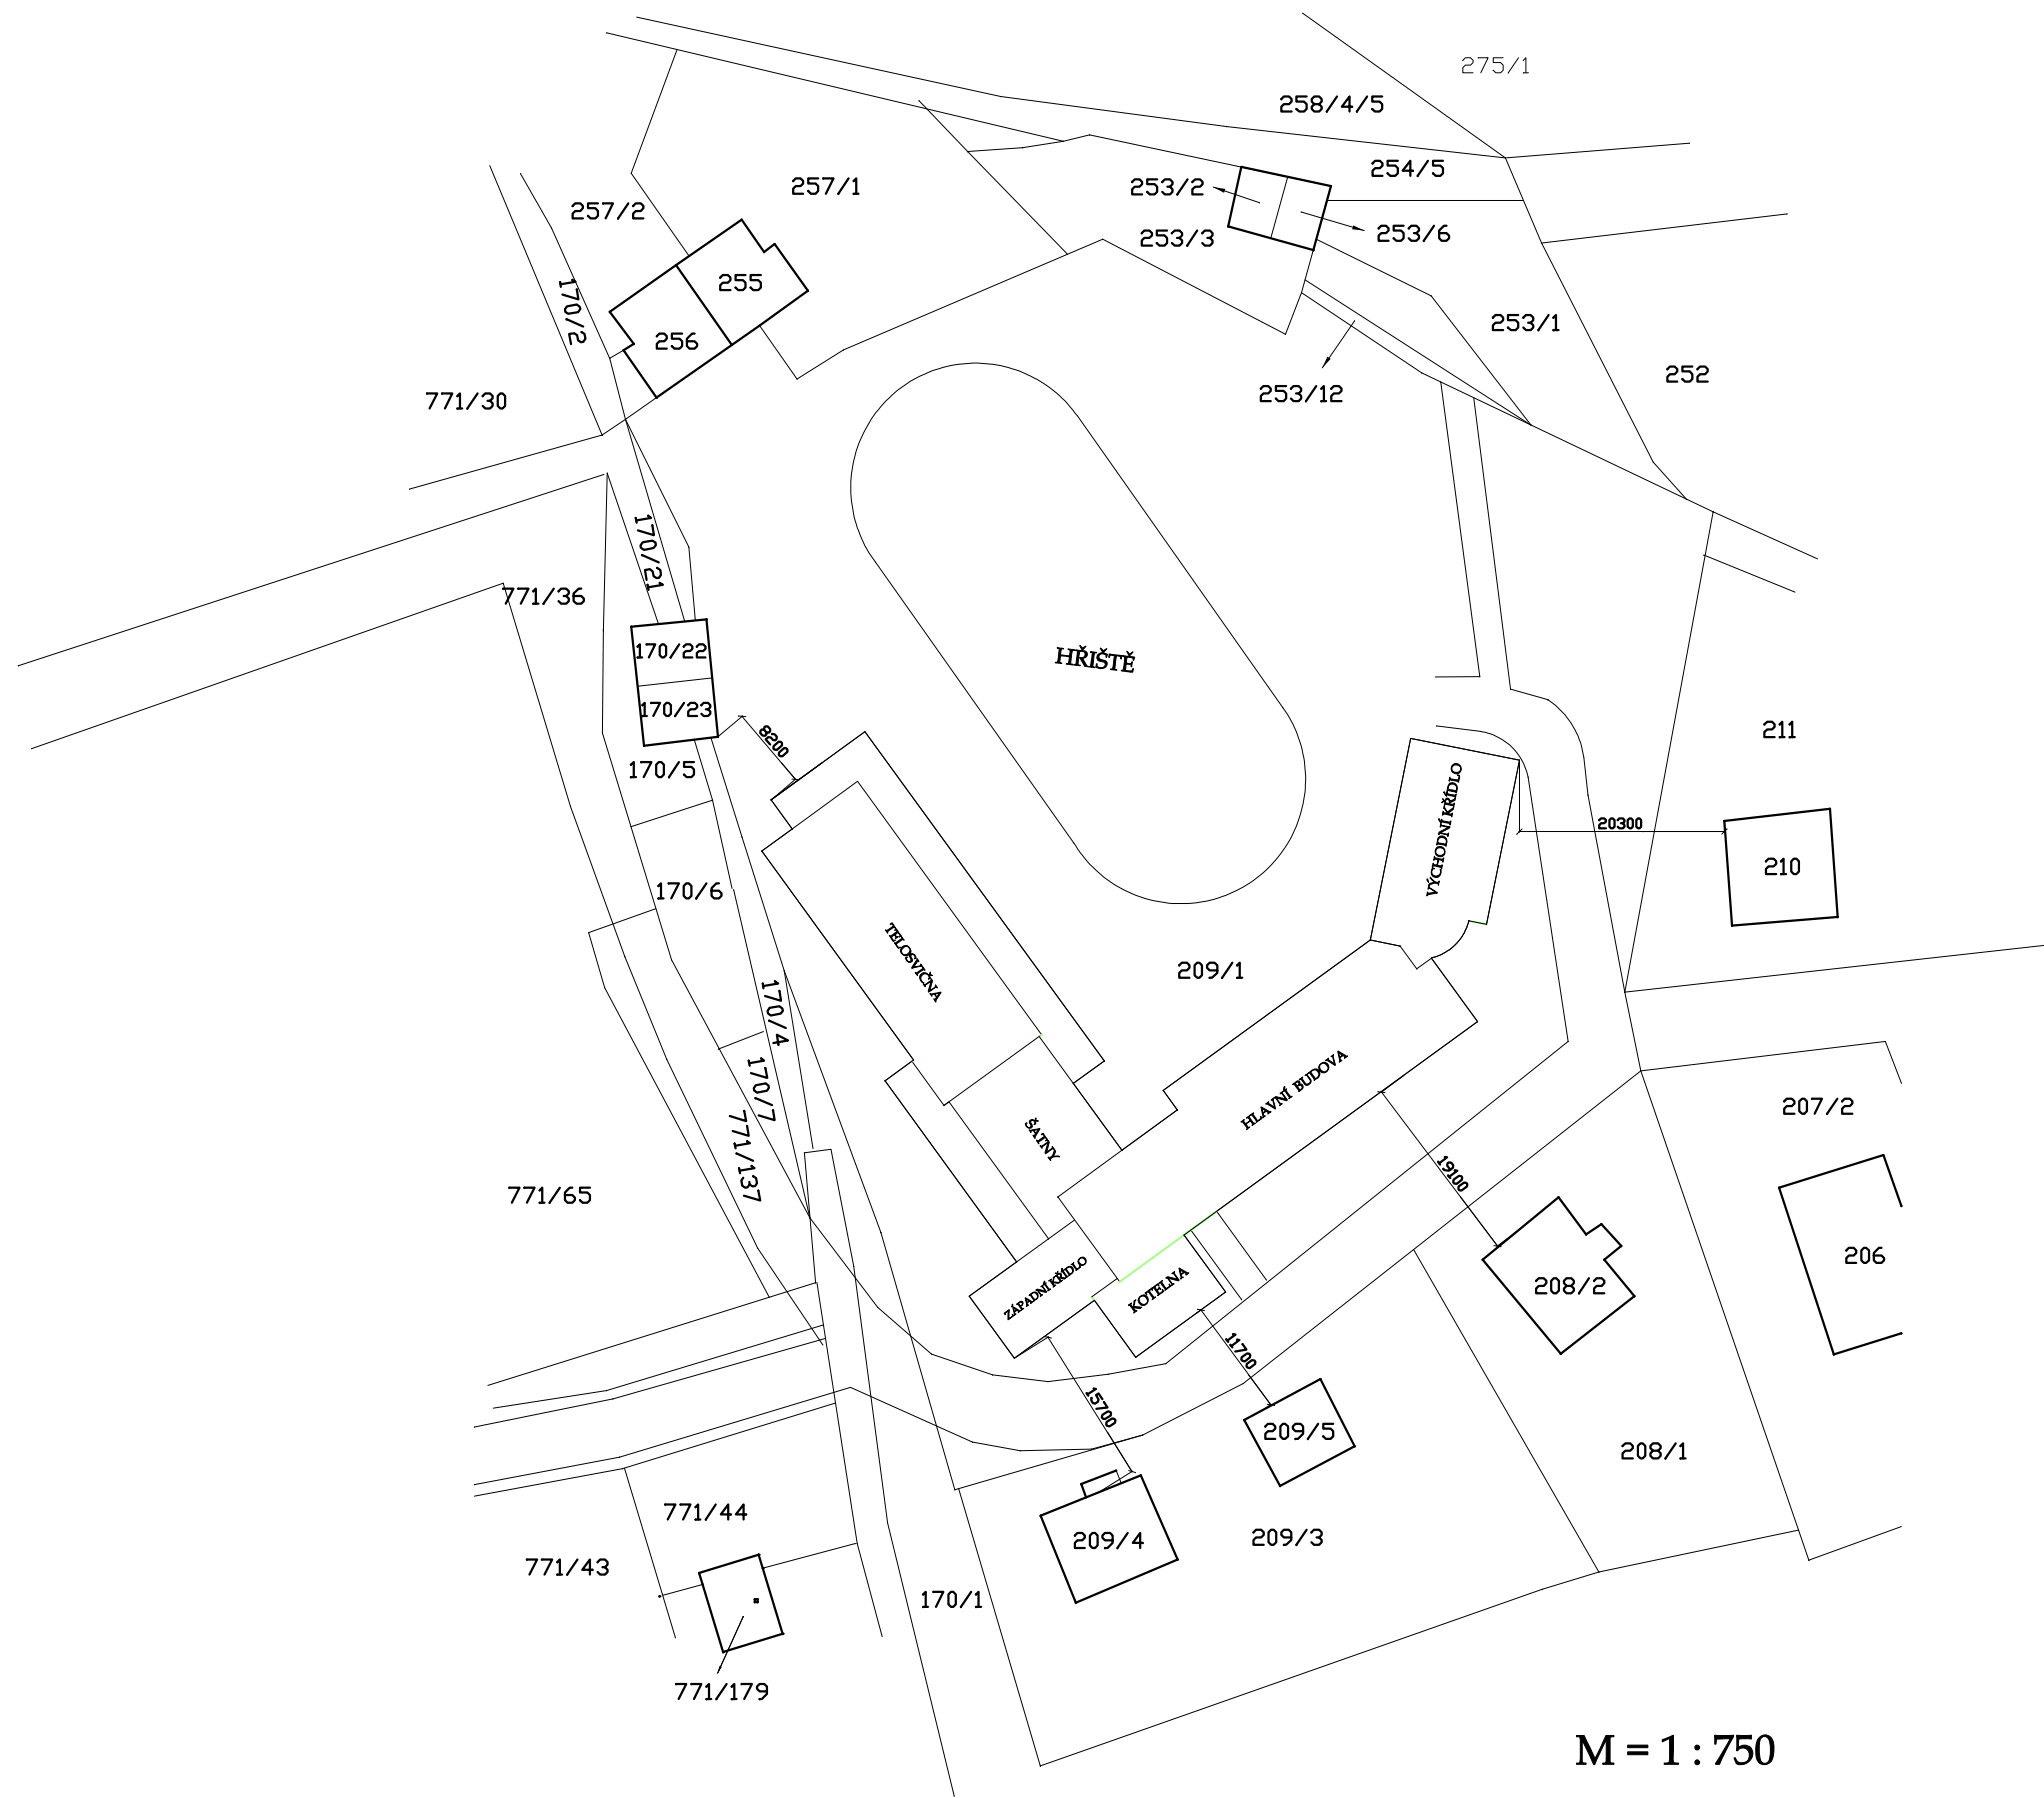

C.2 CELKOVÝ SITUAČNÍ VÝKRES