


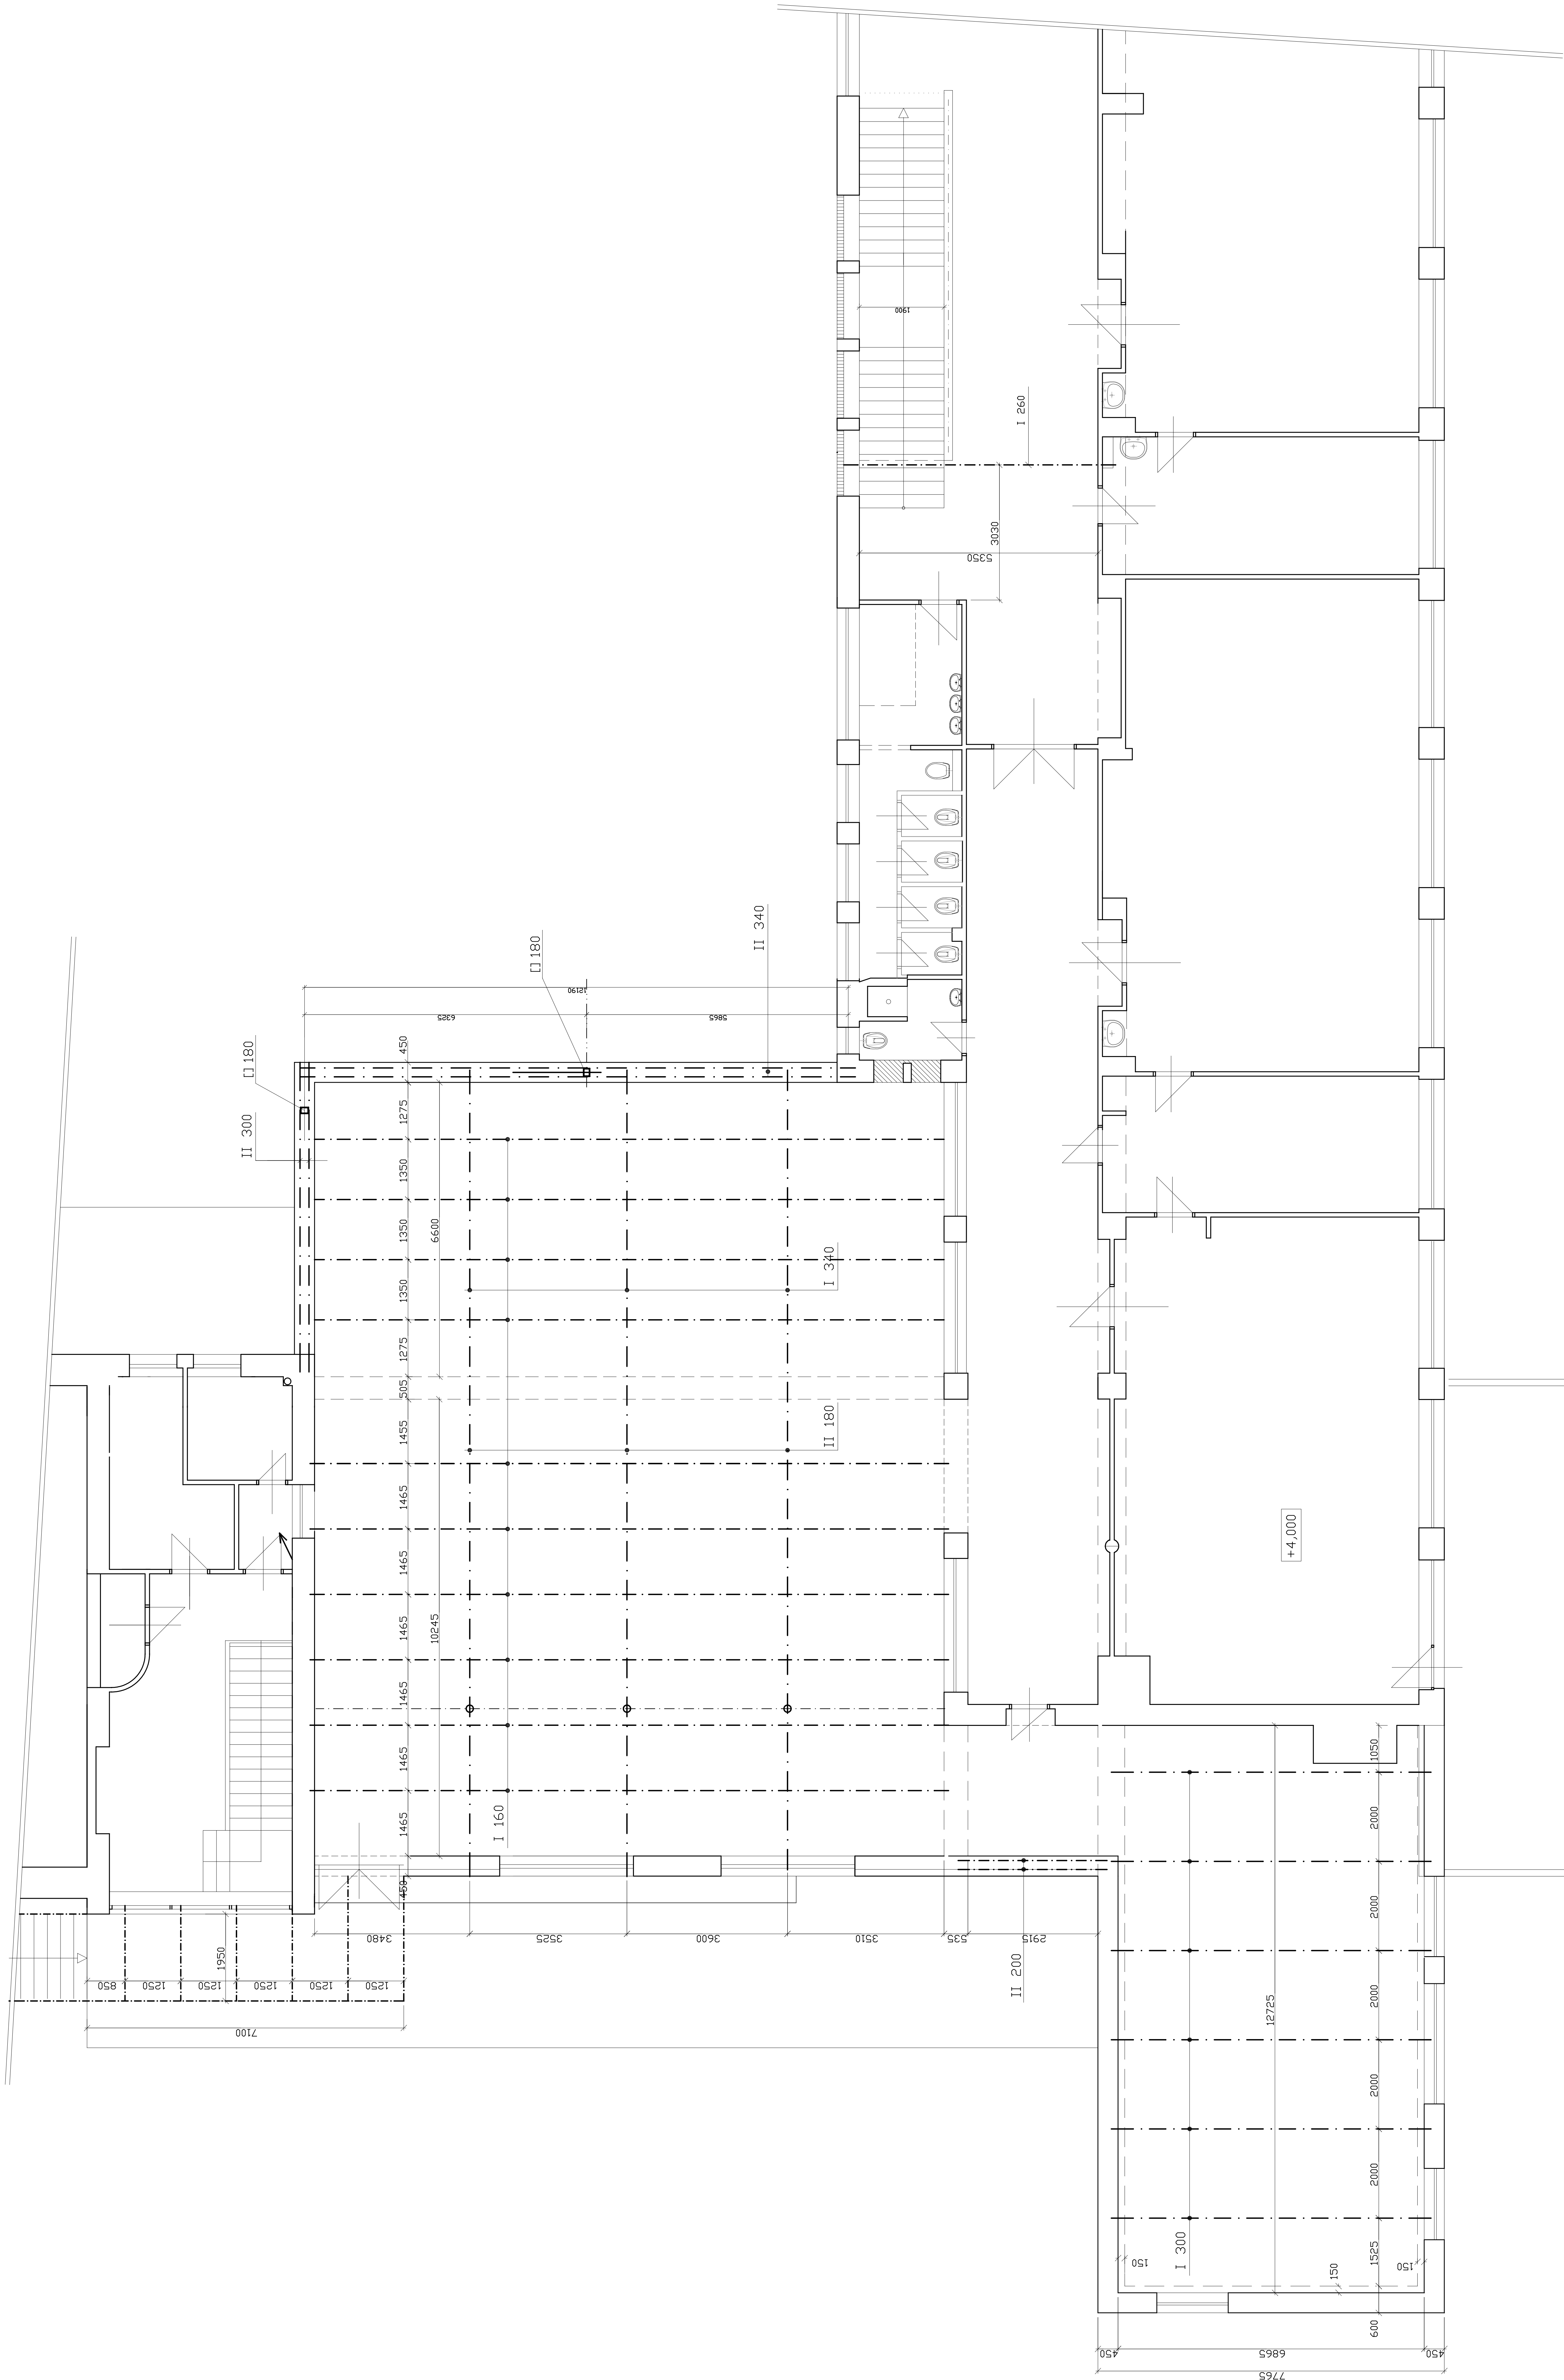

Akce:		Stavební úpravy a nástavba ZŠ v obci Loděnice	
Místo:	LODĚNICE	Zodpovědný projektant :	Ing. Miloš Bittmann
Investor:	OBEC LODĚNICE	Vypracoval :	Ing. Miloš Bittmann
Část: TECHNICKO-STAVEBNÍ ŘEŠENÍ		Stupeň dokumentace :	PROJEKT PRO ÚR A STAV. POVOLENÍ
PŮDORYSNÉ SCHEMA OK 2.NP		Datum :	BŘEZEN 2016
		Měřítko :	1 : 100
		Výkres č. 21	