


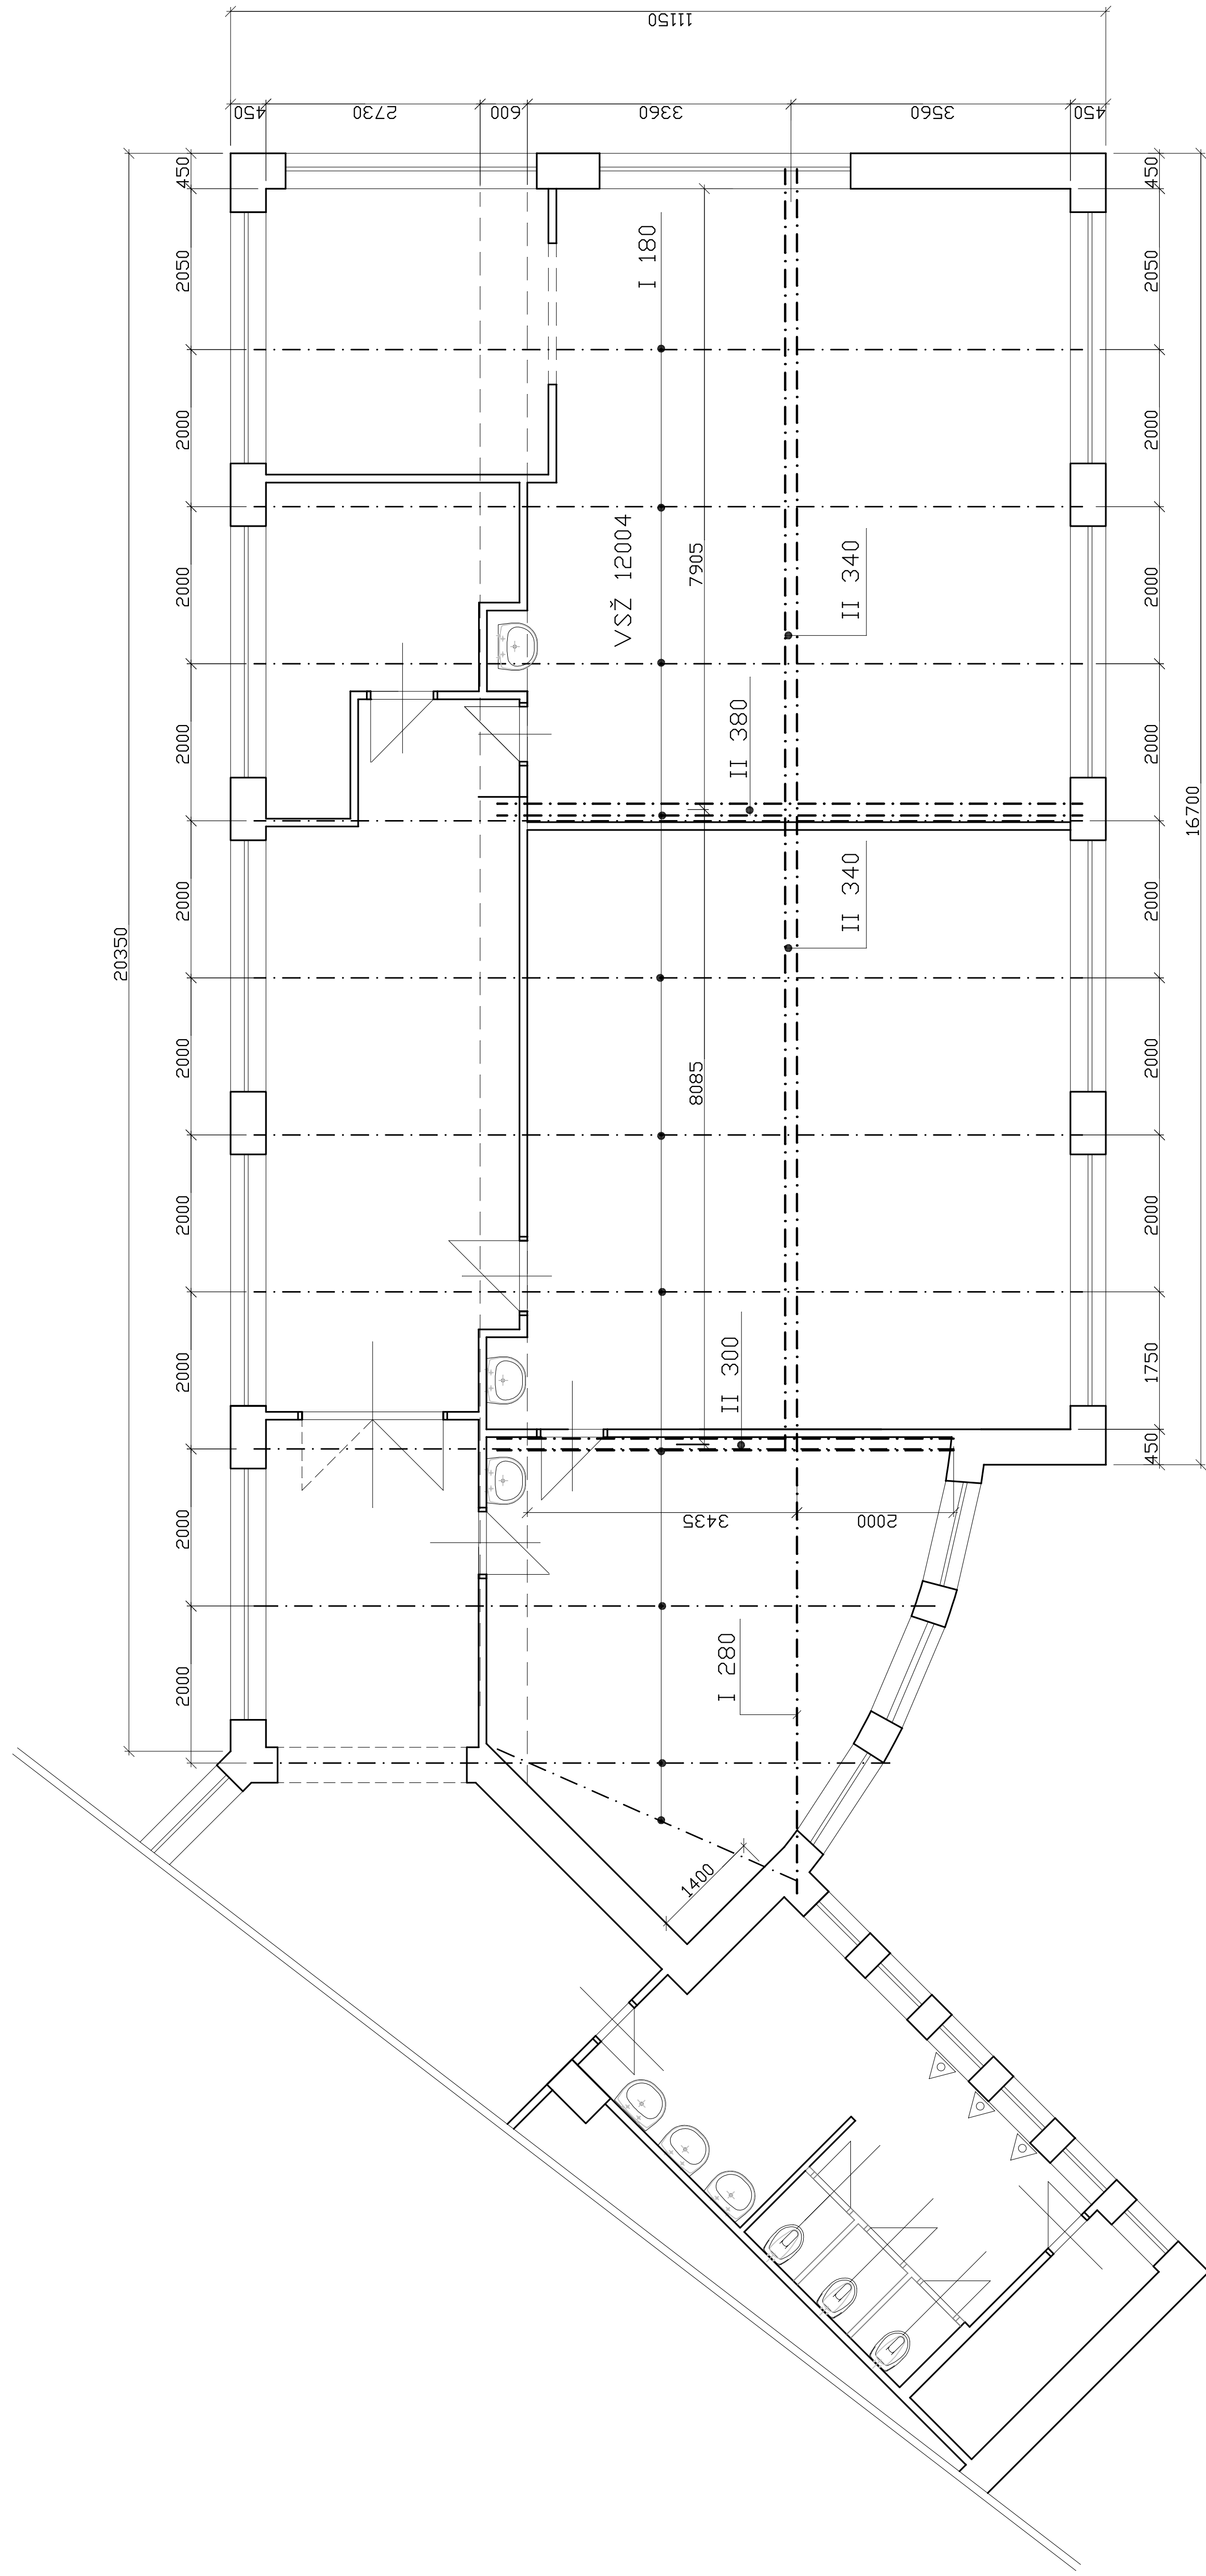

Akce:		Stavební úpravy a nástavba ZŠ v obci Loděnice	
Místo:	LODĚNICE	Zodpovědný projektant :	Ing. Miloš Bittmann
Investor:	OPEC LODĚNICE	Vypracoval :	Ing. Miloš Bittmann
Část:	TECHNICKO-STAVEBNÍ ŘEŠENÍ	Stupeň dokumentace :	PROJEKT PRO ÚR A STAV. POVOLENÍ
PŮDORYSNÉ SCHEMA OK 3.NP		Datum :	Výkres č.
		Merítko : 1 : 100	22