


2.NP – ULOŽENÍ AKUSTICKÝCH OBKLADŮ - O P R A V A

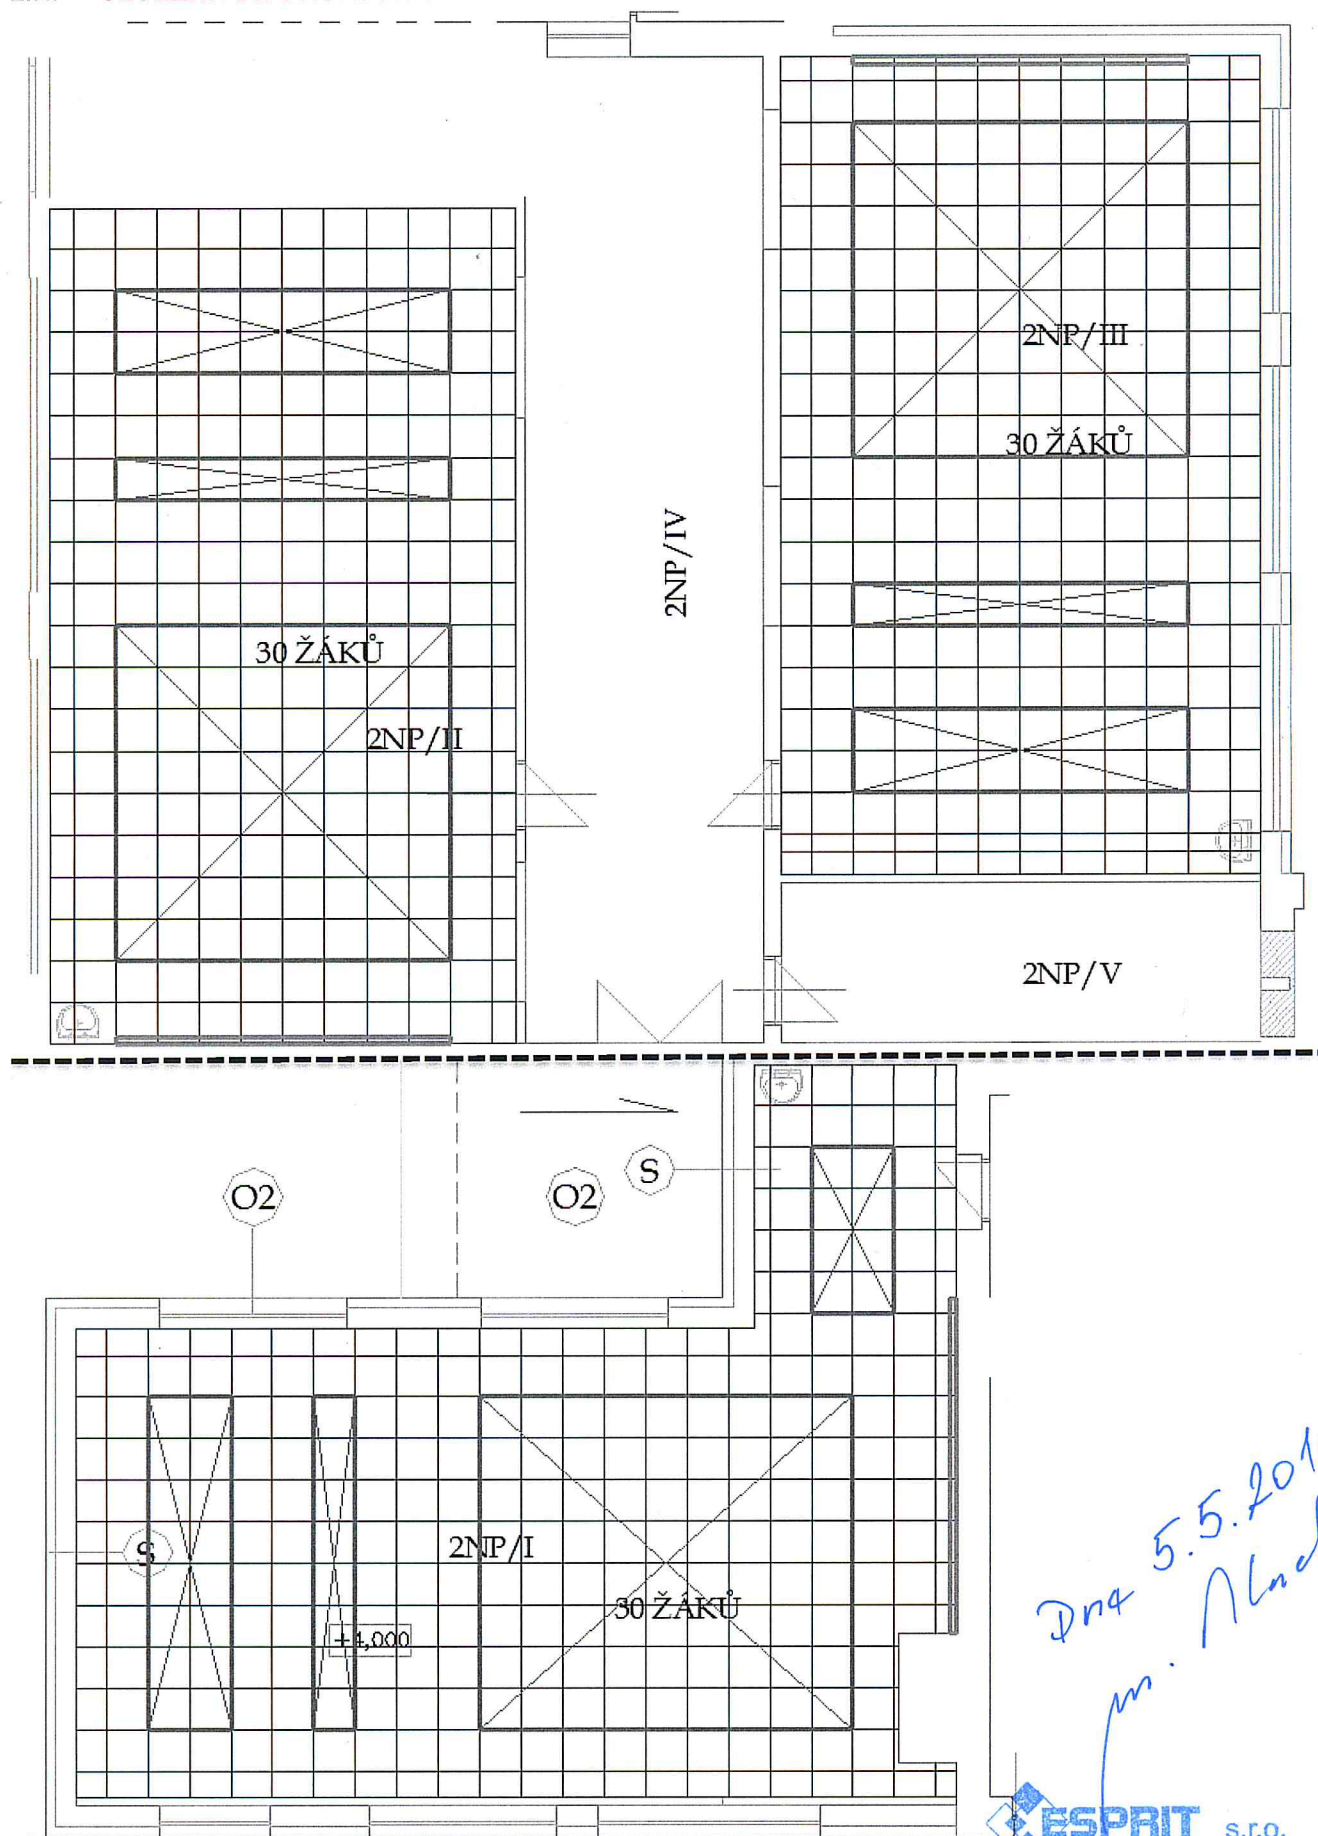

*Dotaz 5.5.2016,
m. Alachy*

ESPRIT s.r.o.

Litošnická 400
190 11 Praha 9
tel/fax: 281 931 228

IČO: 65279042
DIČ: CZ65279042