


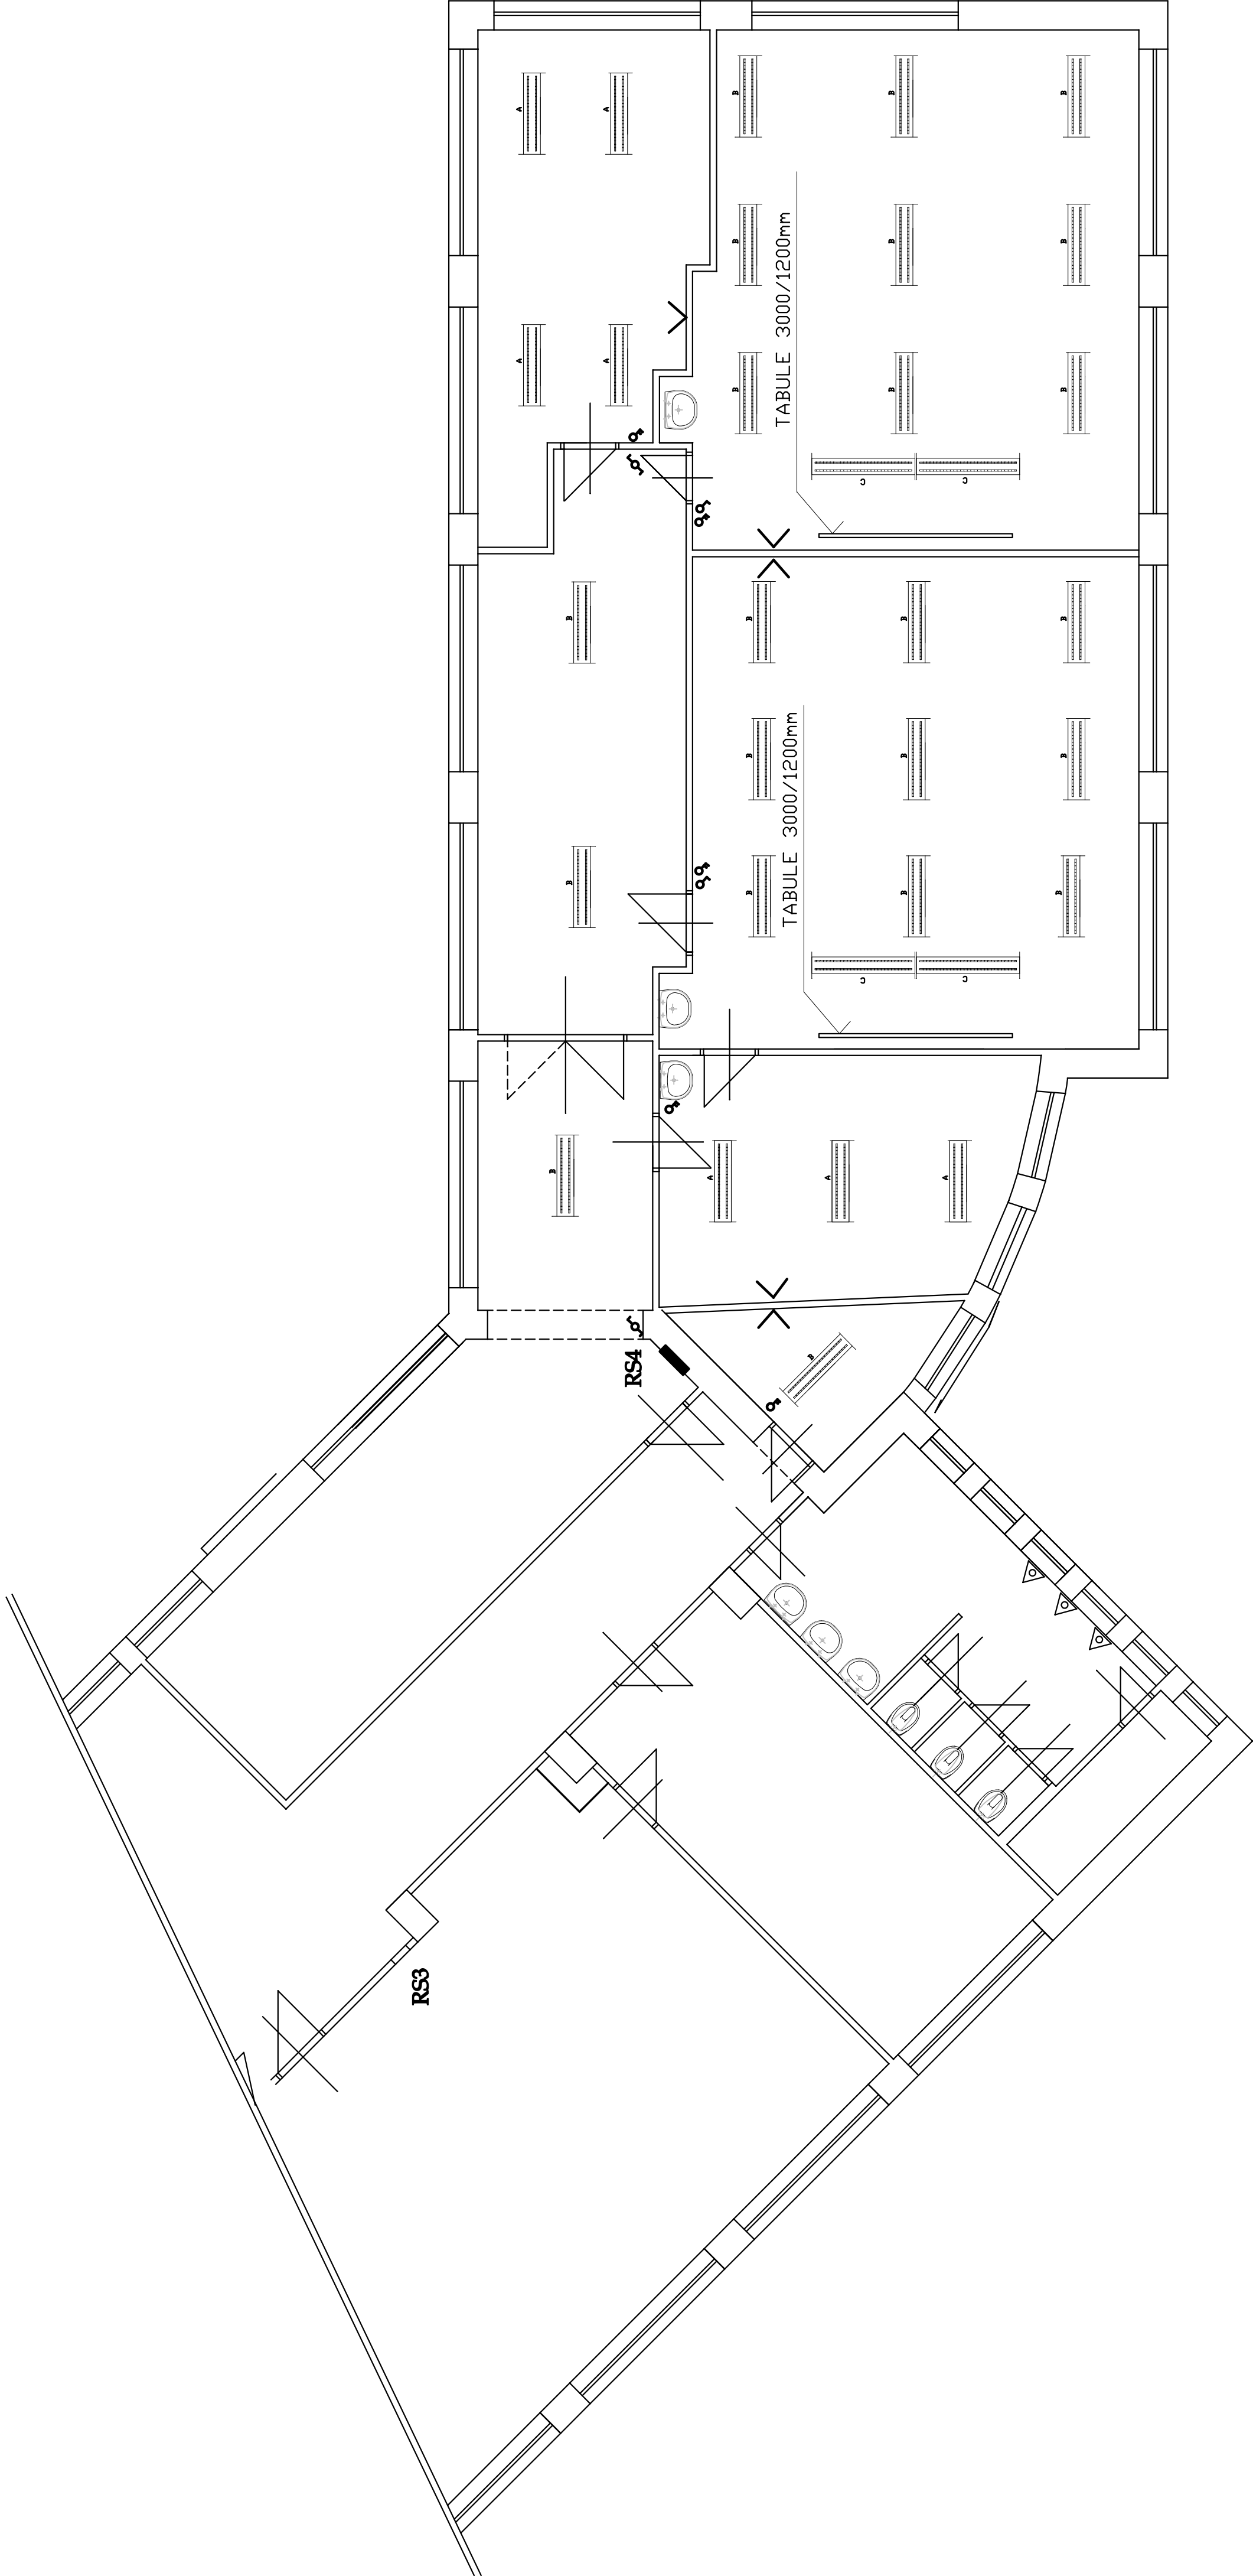

LEGENDA:

- | | |
|--|-------|
| | TYP A |
| | TYP B |
| | TYP C |

22 SCHÉMA 3.NP