


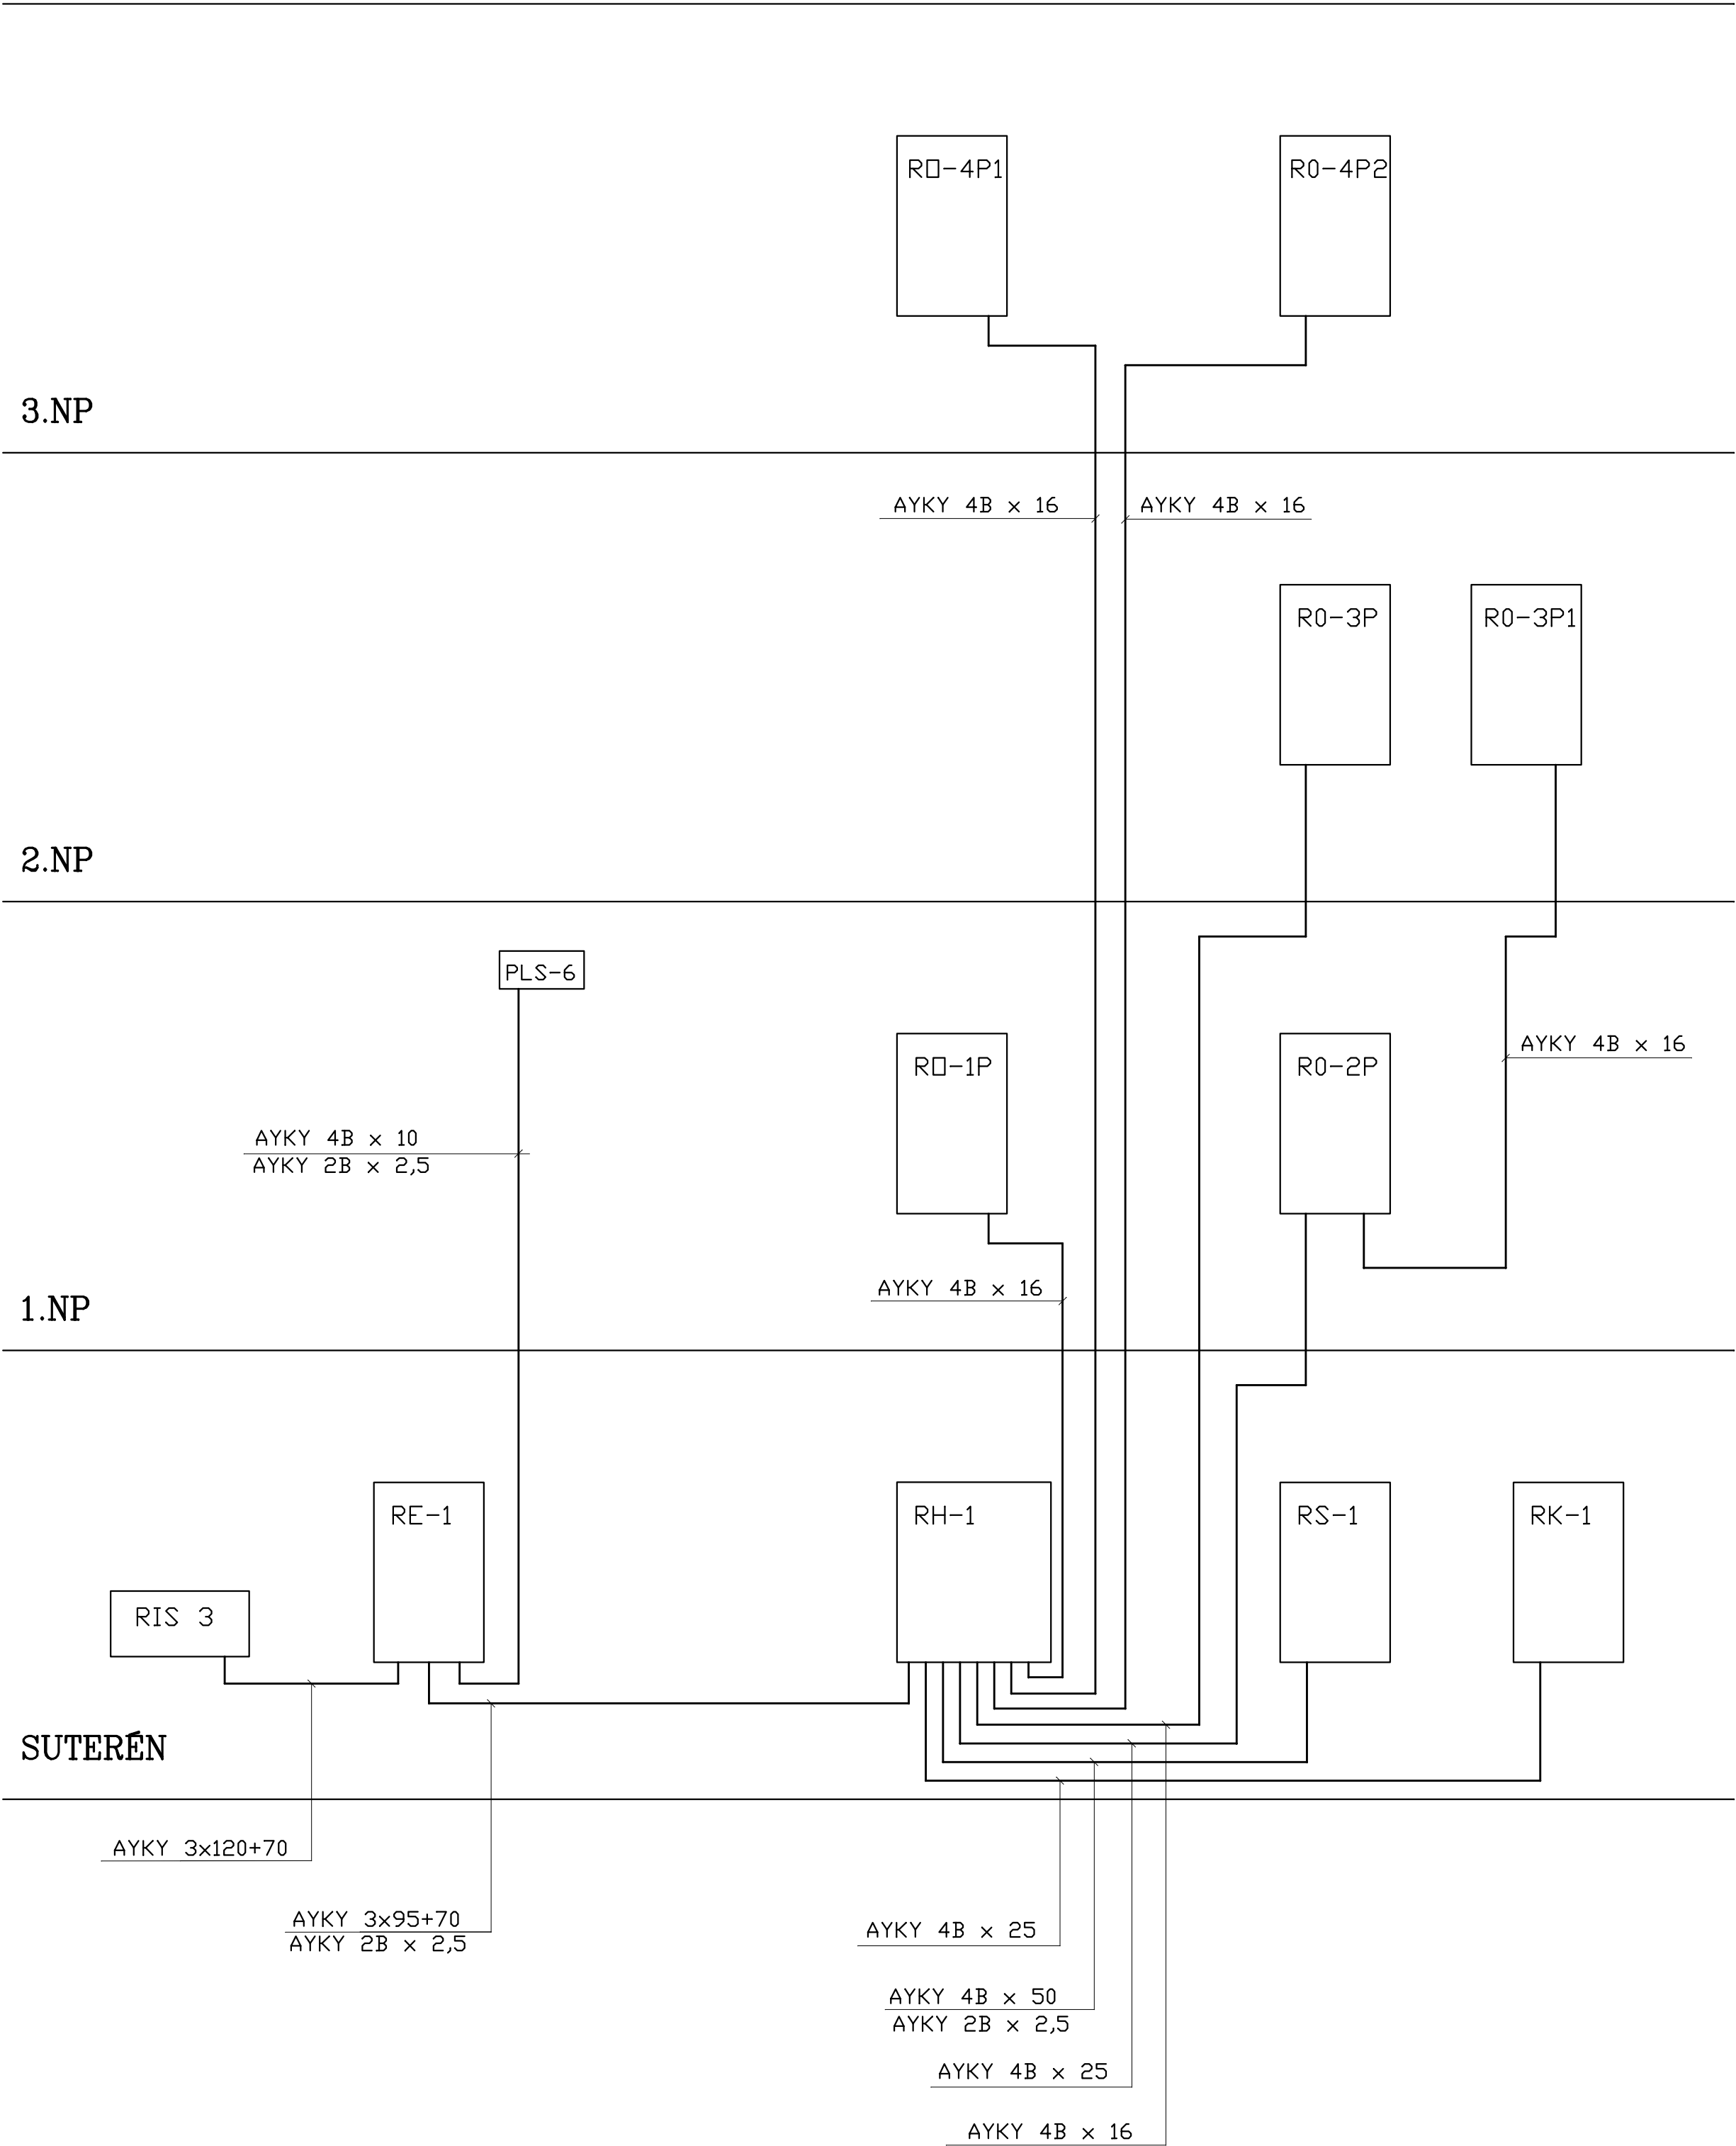

Akce: Stavební úpravy a nástavba ZŠ v obci Loděnice	
Místo: LODĚNICE	Zodpovědný projektant : Ing. Miloš Bittmann
Investor: OBEC LODĚNICE	Vypracoval : Ing. Miloš Bittmann
Část: TECHNIKA PROSTŘEDÍ – SILNOPROUD	Stupeň dokumentace : PROJEKT PRO ÚR A STAV. POVOLENÍ
BLOKOVÉ SCHÉMA	Datum : BŘEZEN 2016
	Měřítko :
Výkres č. 21	