


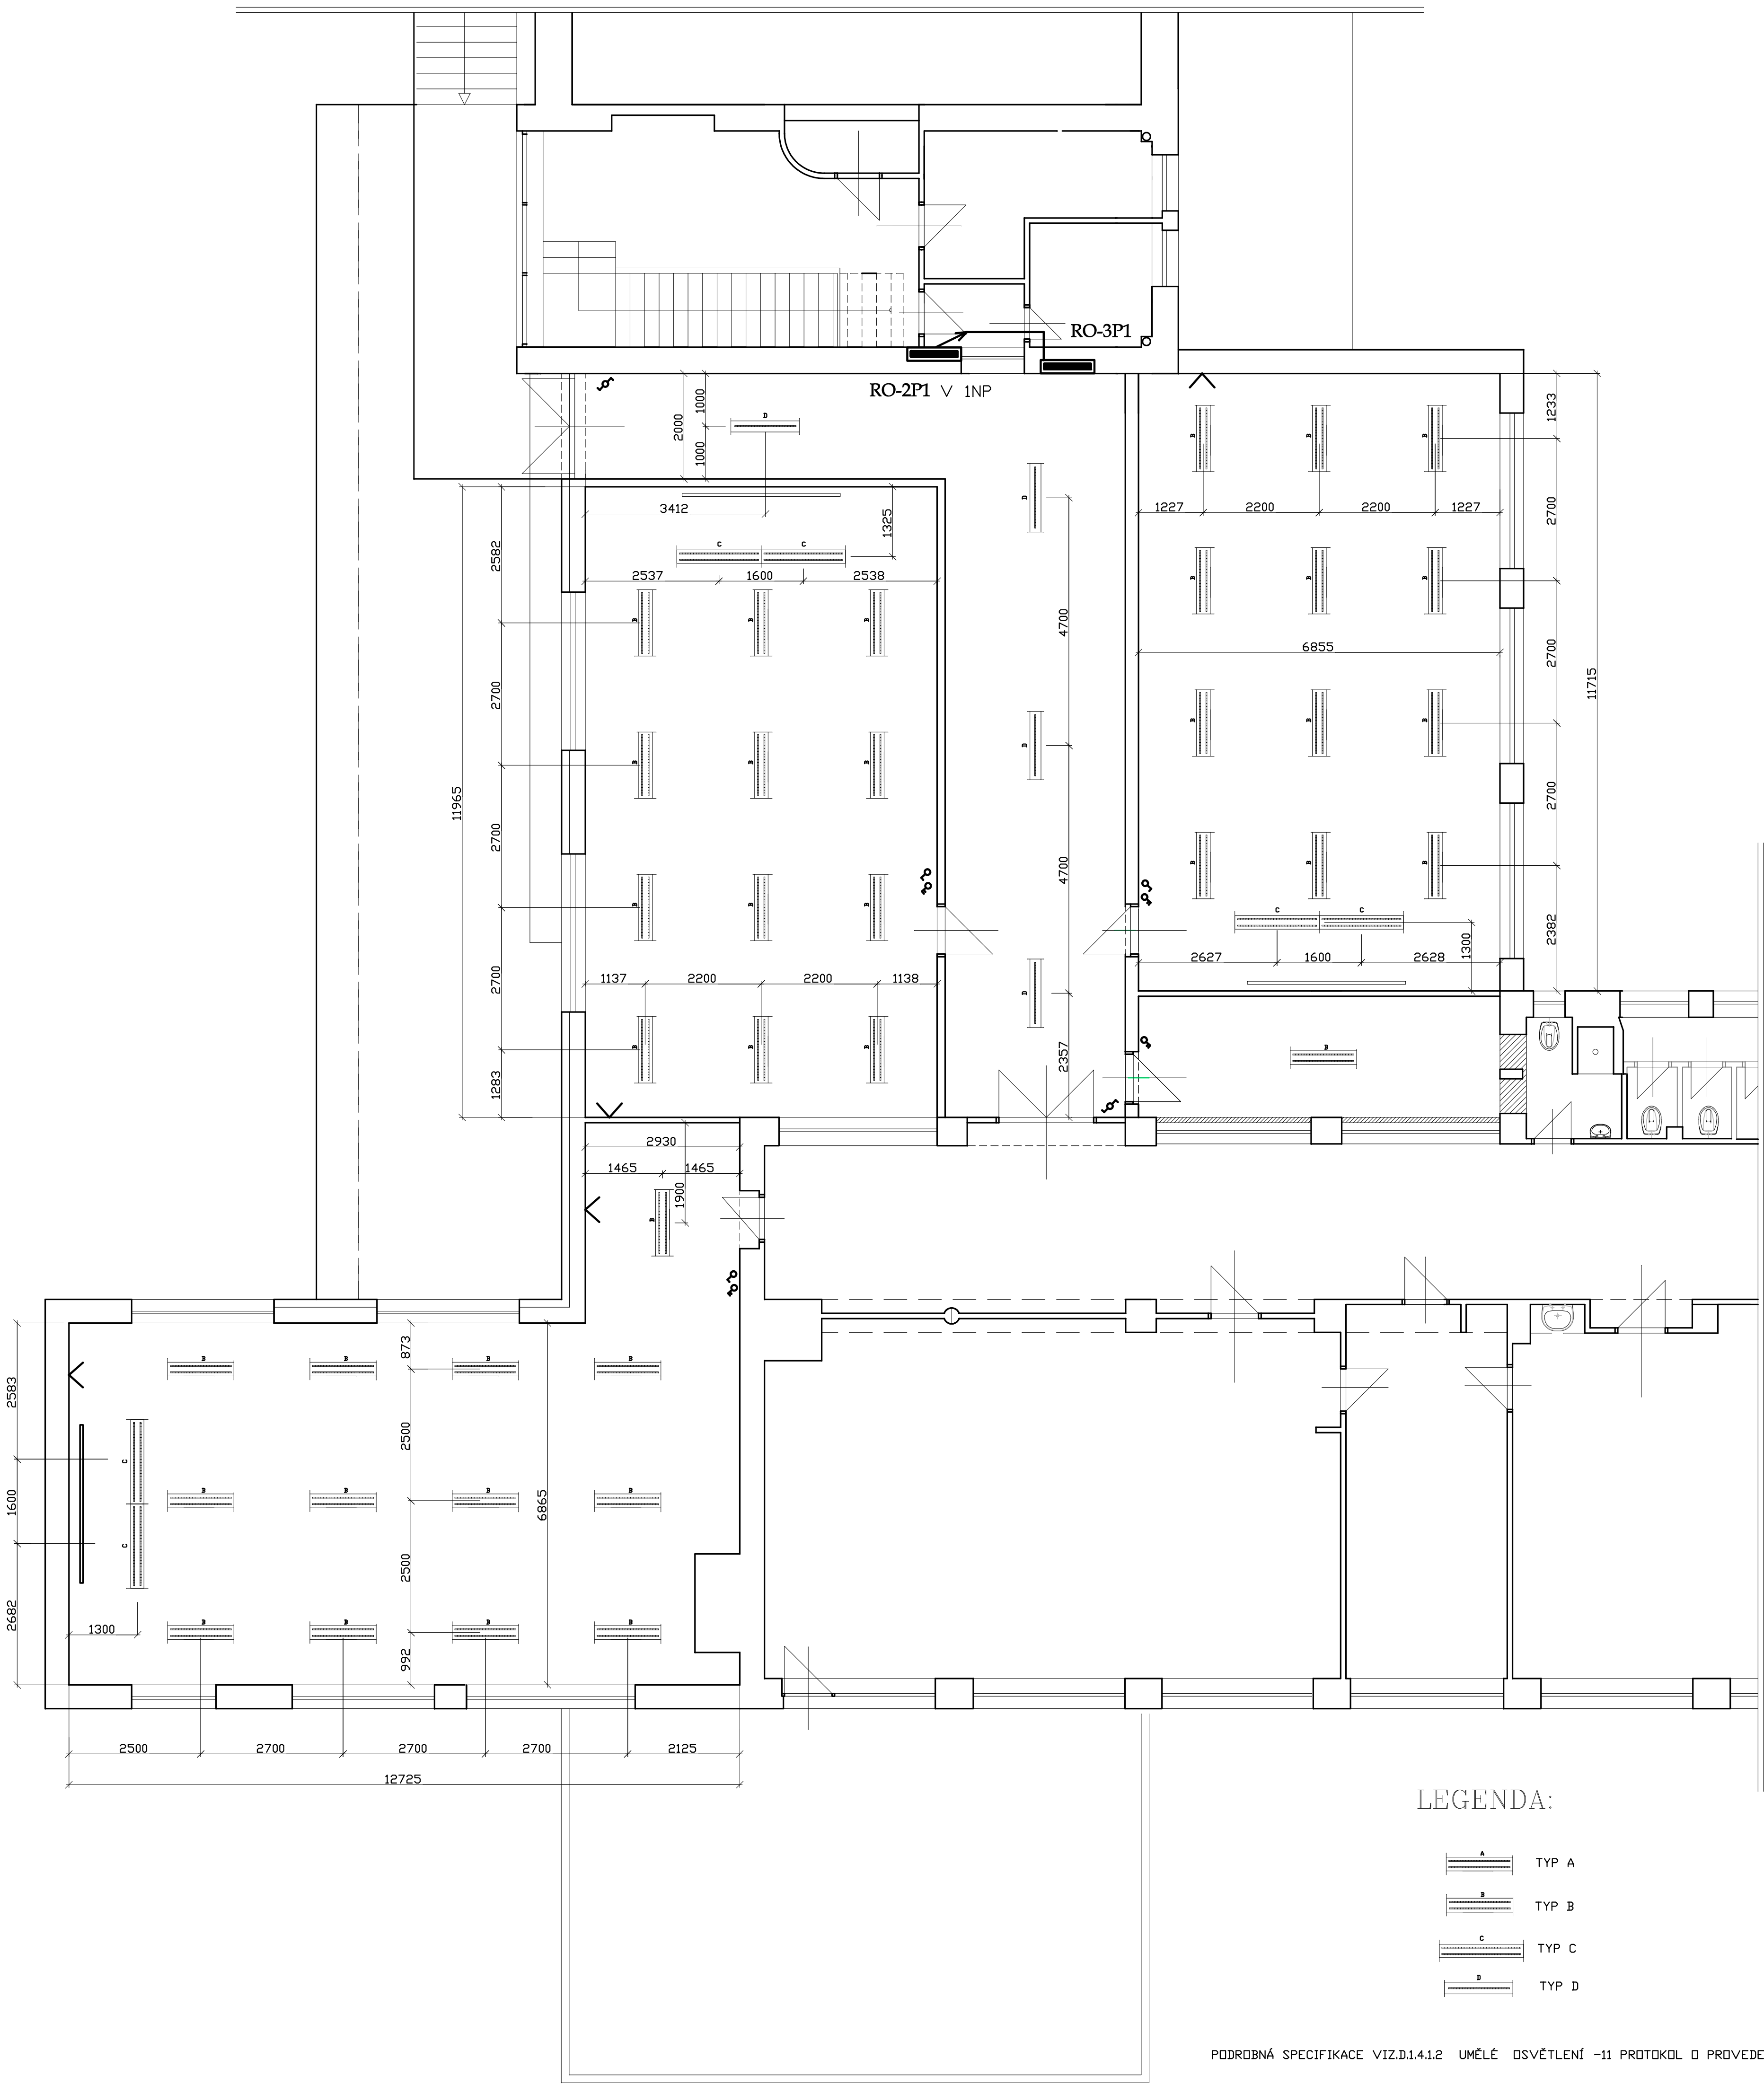

Akce: Stavební úpravy a nástavba ZŠ v obci Loděnice			
Místo: LODĚNICE	Zodpovědný projektant : Ing. Miloš Bittmann		
Investor: OBEC LODĚNICE	Vypracoval : Ing. Miloš Bittmann		
Část: TECHNIKA PROSTŘEDÍ – SILNOPROUD	Stupeň dokumentace : PROJEKT PRO ÚR A STAV. POVOLENÍ		
SVĚLA 2.NP	Datum : BŘEZEN 2016	Výkres č.	
	Měřítko : 1 : 100	22	