


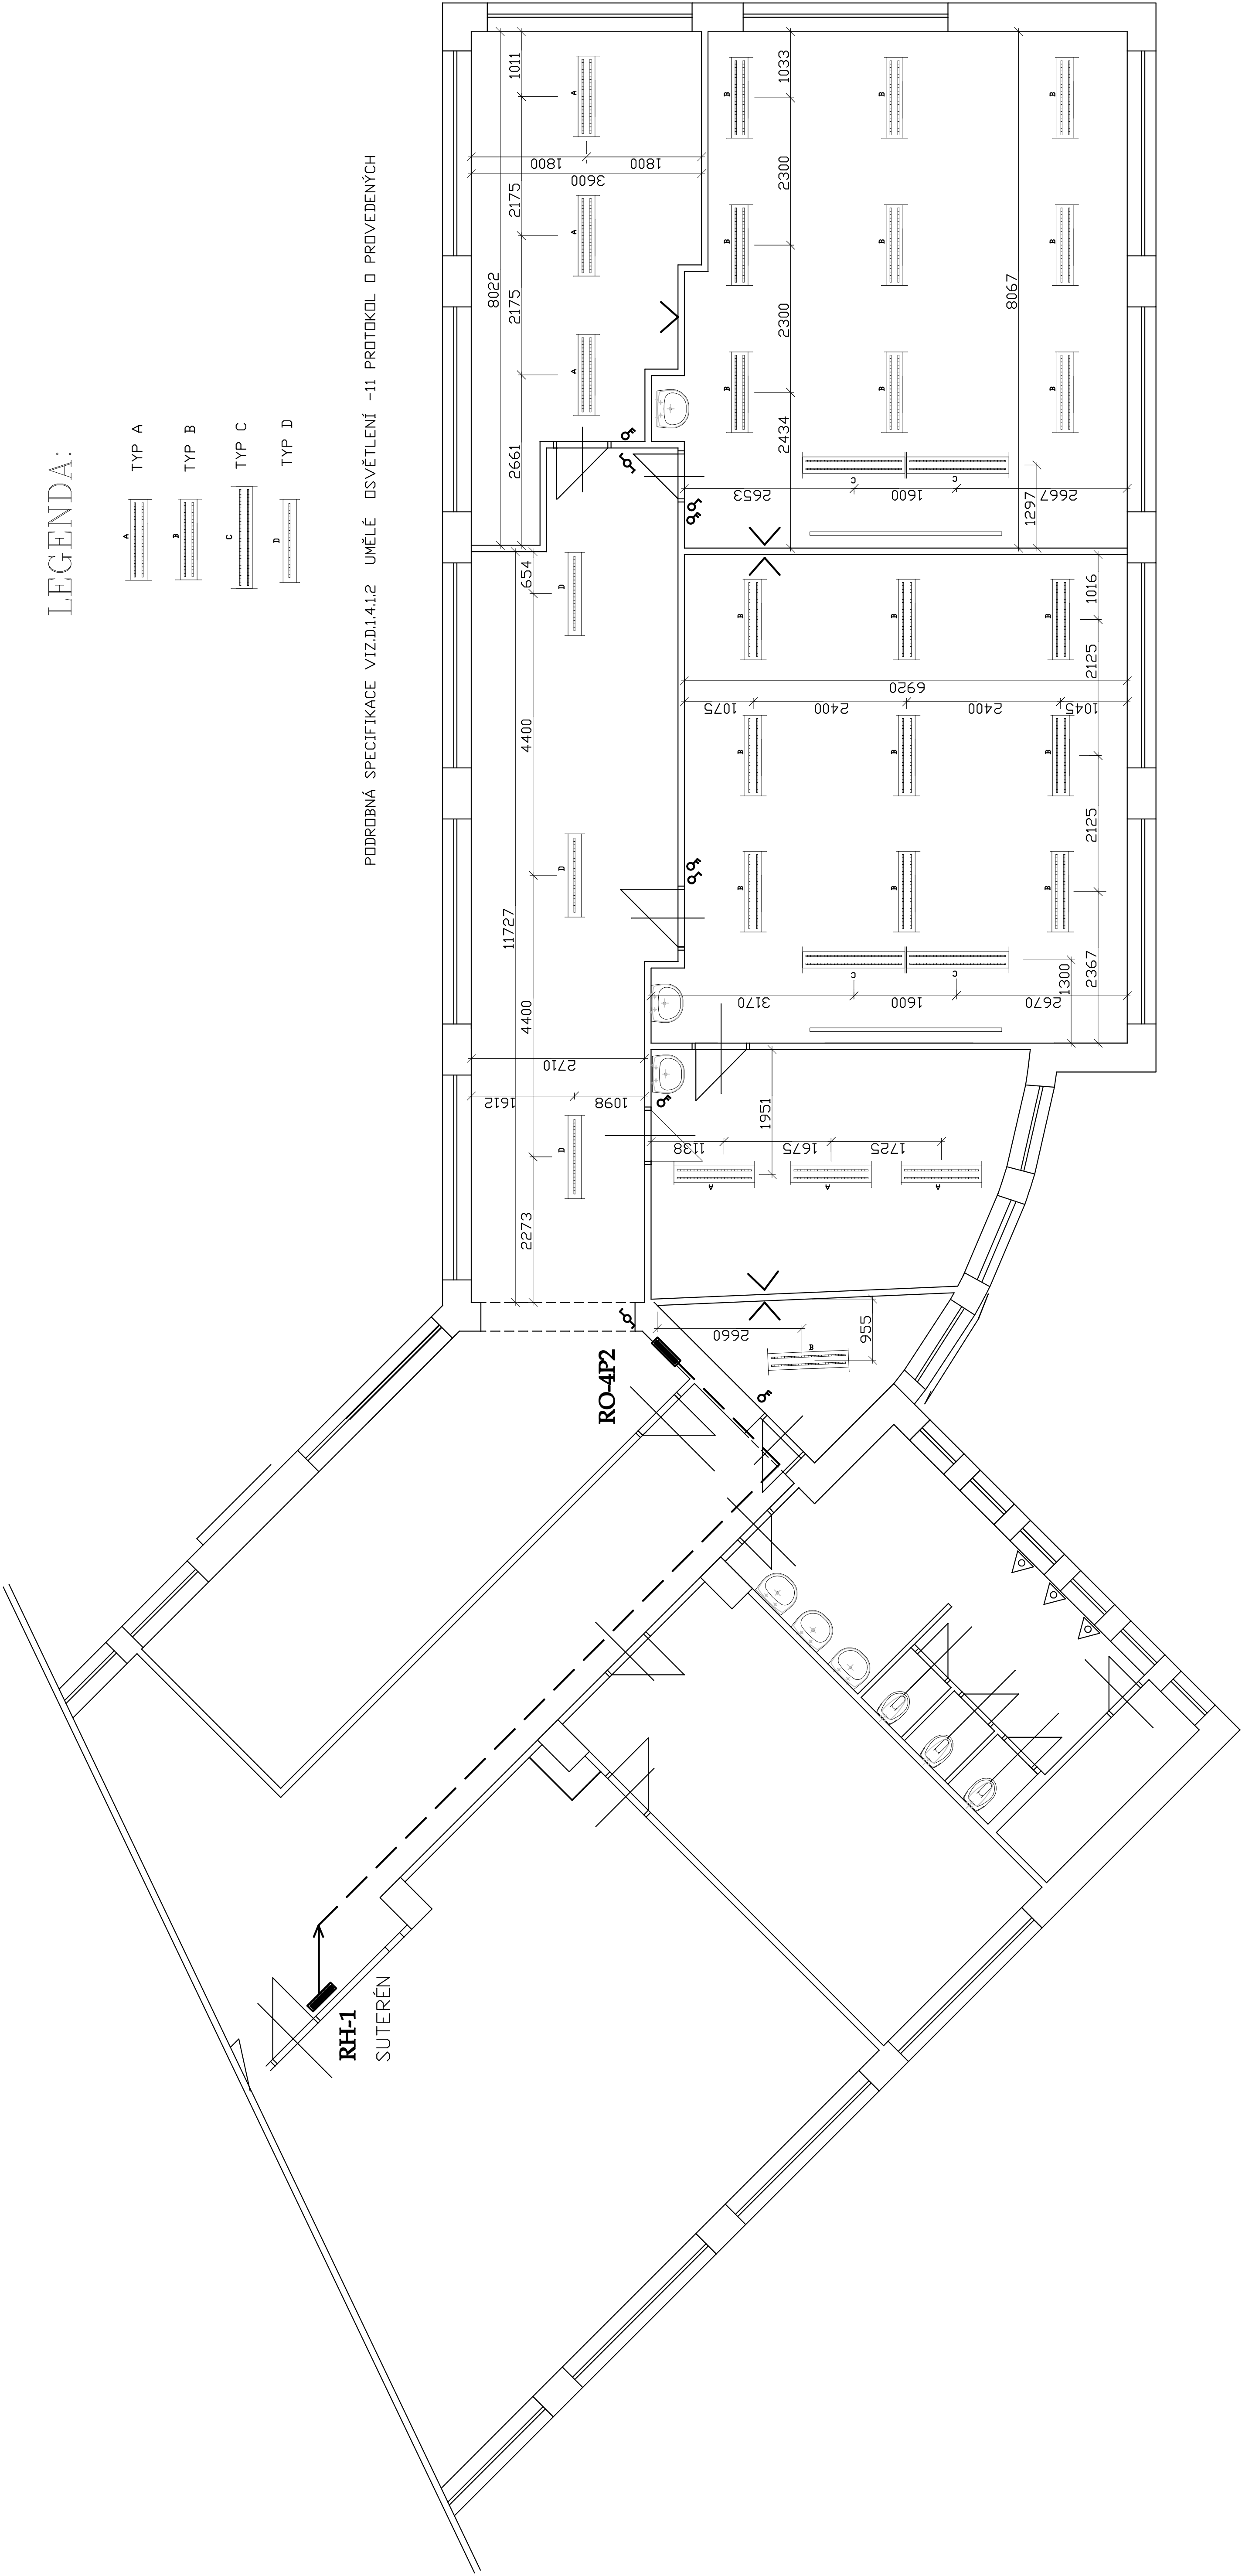

LEGENDA:

- TYP A
- TYP B
- TYP C
- TYP D

PODROBNÁ SPECIFIKACE VIZ.D.1.4.1.2 UMĚLÉ OSVĚTLENÍ -11 PROTOKOL O PROVEDENÝCH

Akce:		Stavební úpravy a nástavba ZŠ v obci Loděnice	
Místo:	LODĚNICE	Zodpovědný projektant :	Ing. Miloš Bittmann
Investor:	OBEC LODĚNICE	Vypracoval :	Ing. Miloš Bittmann
Část: TECHNIKA PROSTŘEDÍ – SILNOPROUD		Stupeň dokumentace :	PROJEKT PRO ÚR A STAV. POVOLENÍ
SVĚLA 3.NP		Datum :	BŘEZEN 2016
		Měřítko :	1 : 100
		Výkres č. 24	