


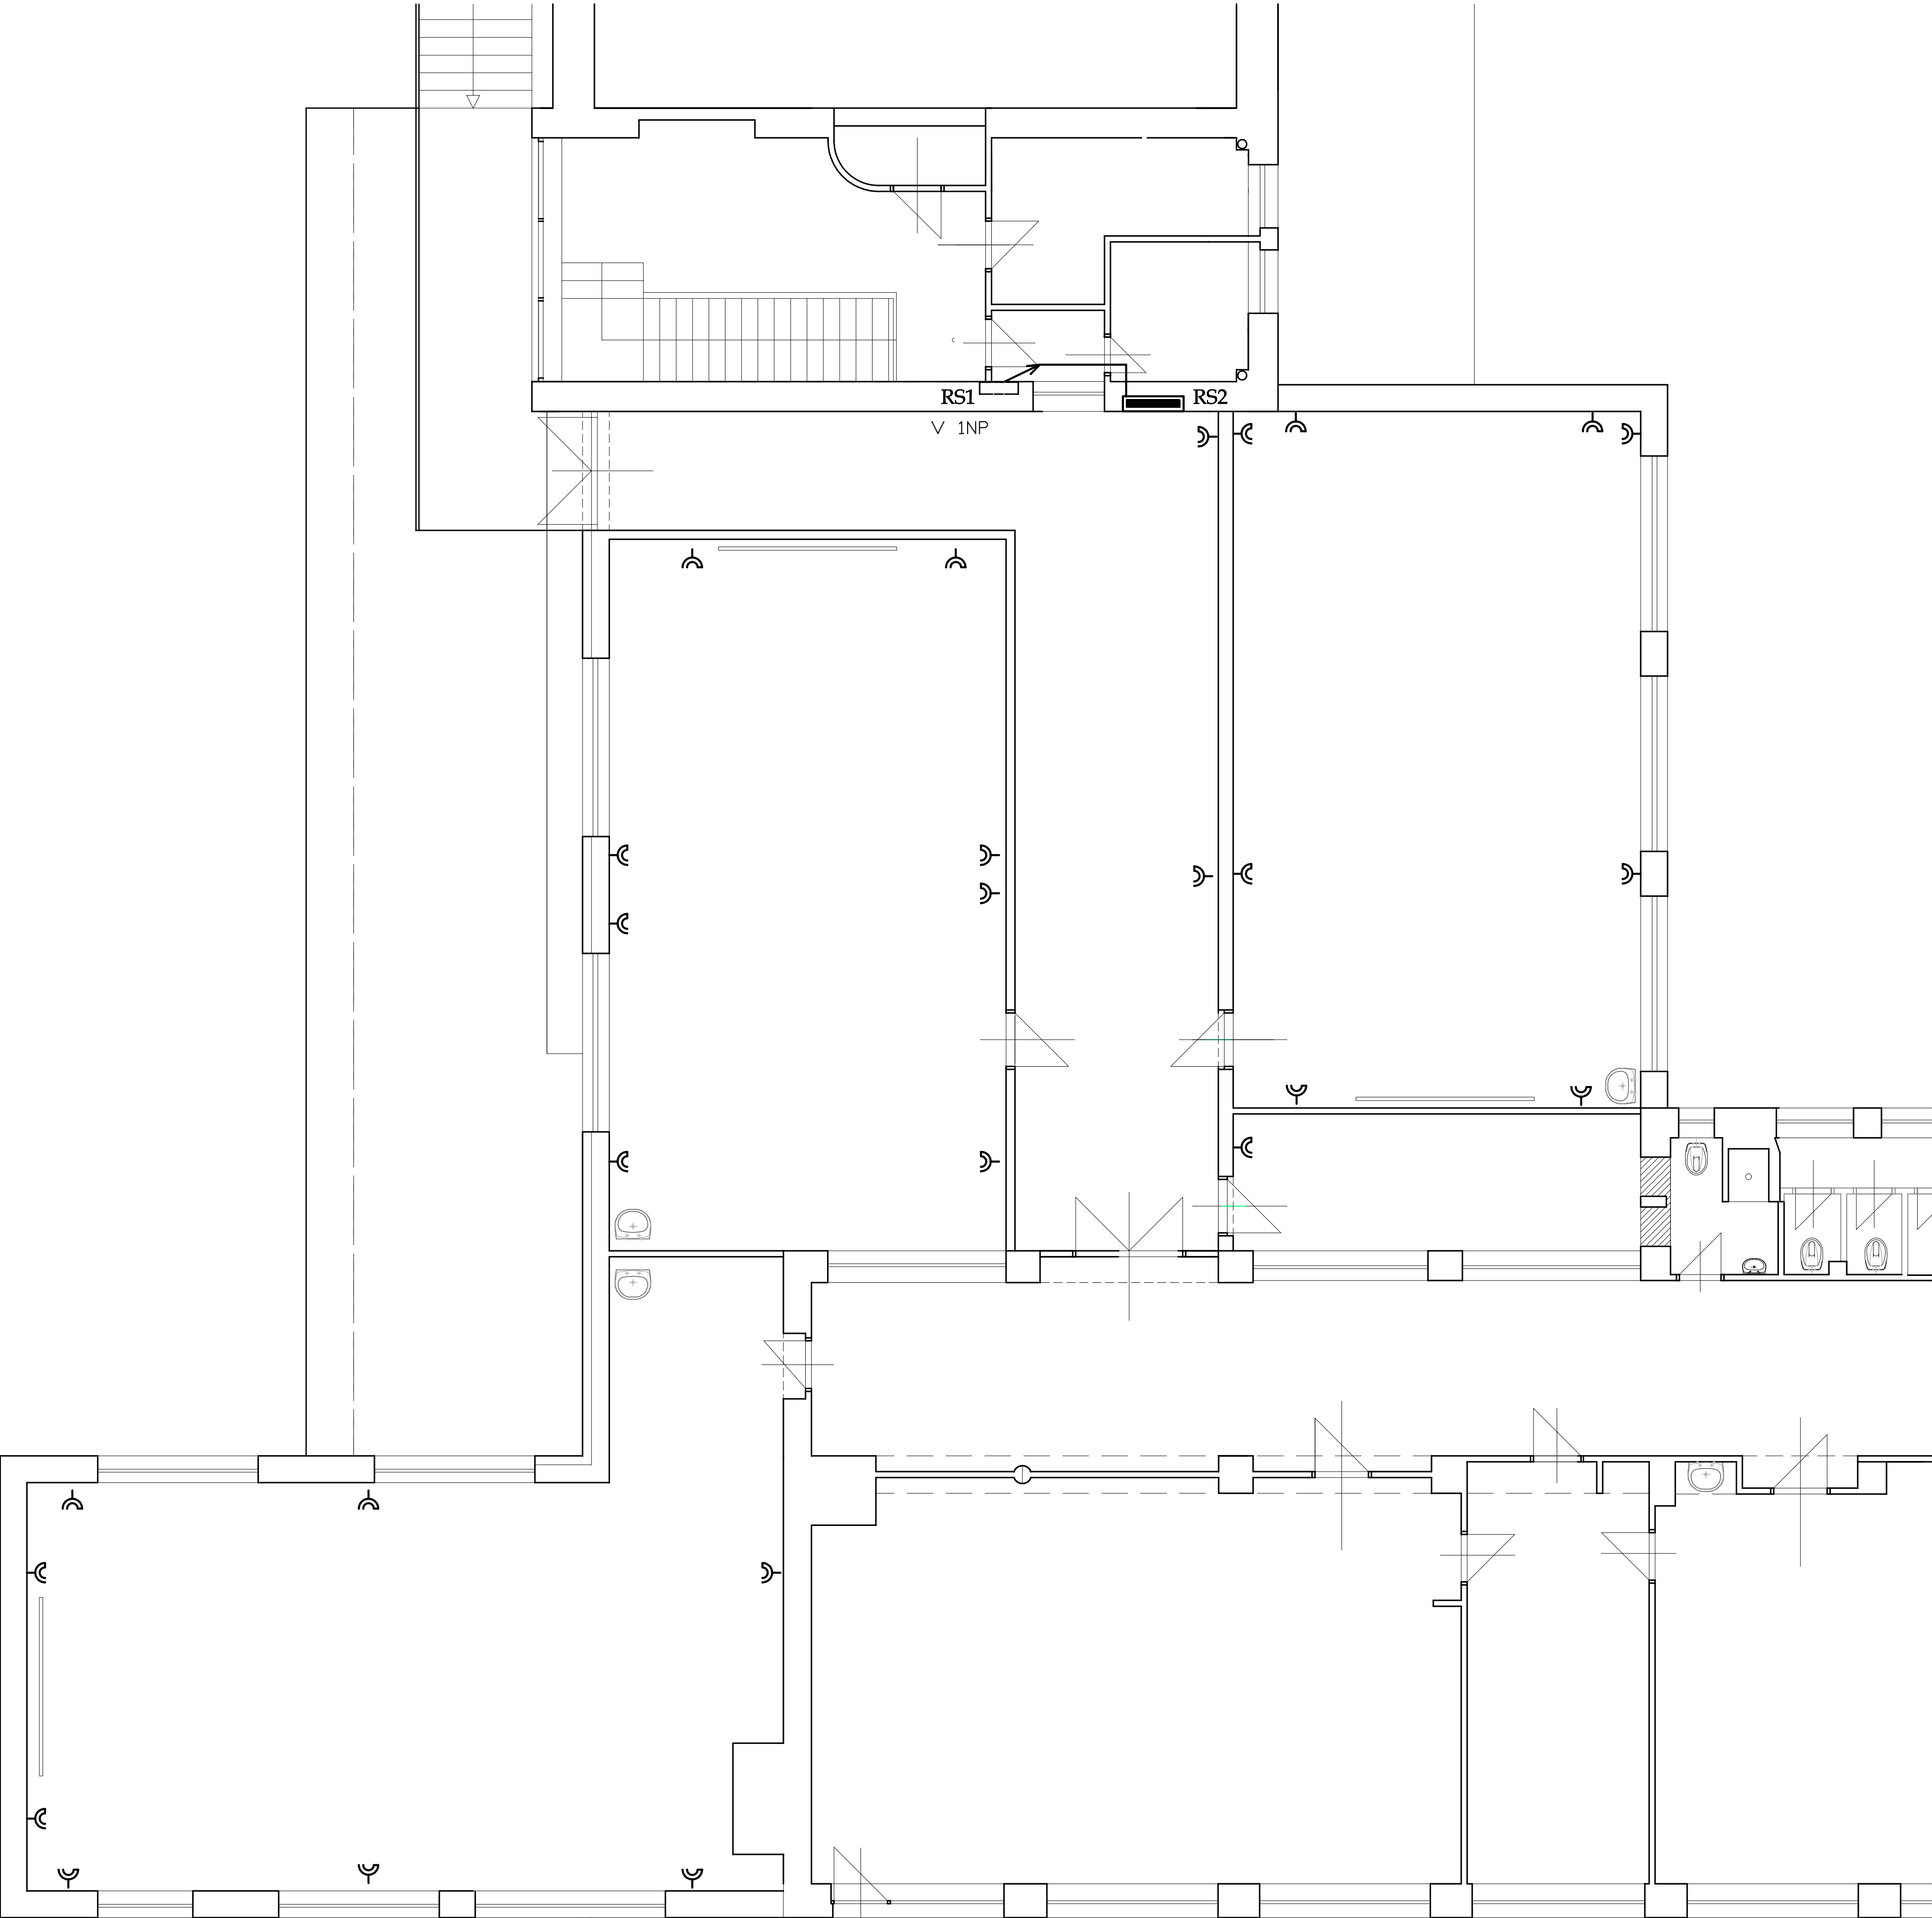

Akce:		Stavební úpravy a nástavba ZŠ v obci Loděnice	
Místo:	LODĚNICE	Zodpovědný projektant :	Ing. Miloš Bittmann
Investor:	OBEC LODĚNICE	Vypracoval :	Ing. Miloš Bittmann
Část:	TECHNIKA PROSTŘEDÍ – SILNOPROUD	Stupeň dokumentace :	PROJEKT PRO ÚR A STAV. POVOLENÍ
ZÁSUVKY 2.NP		Datum :	BŘEZEN 2016
		Měřítko :	1 : 100
			Výkres č. 23