


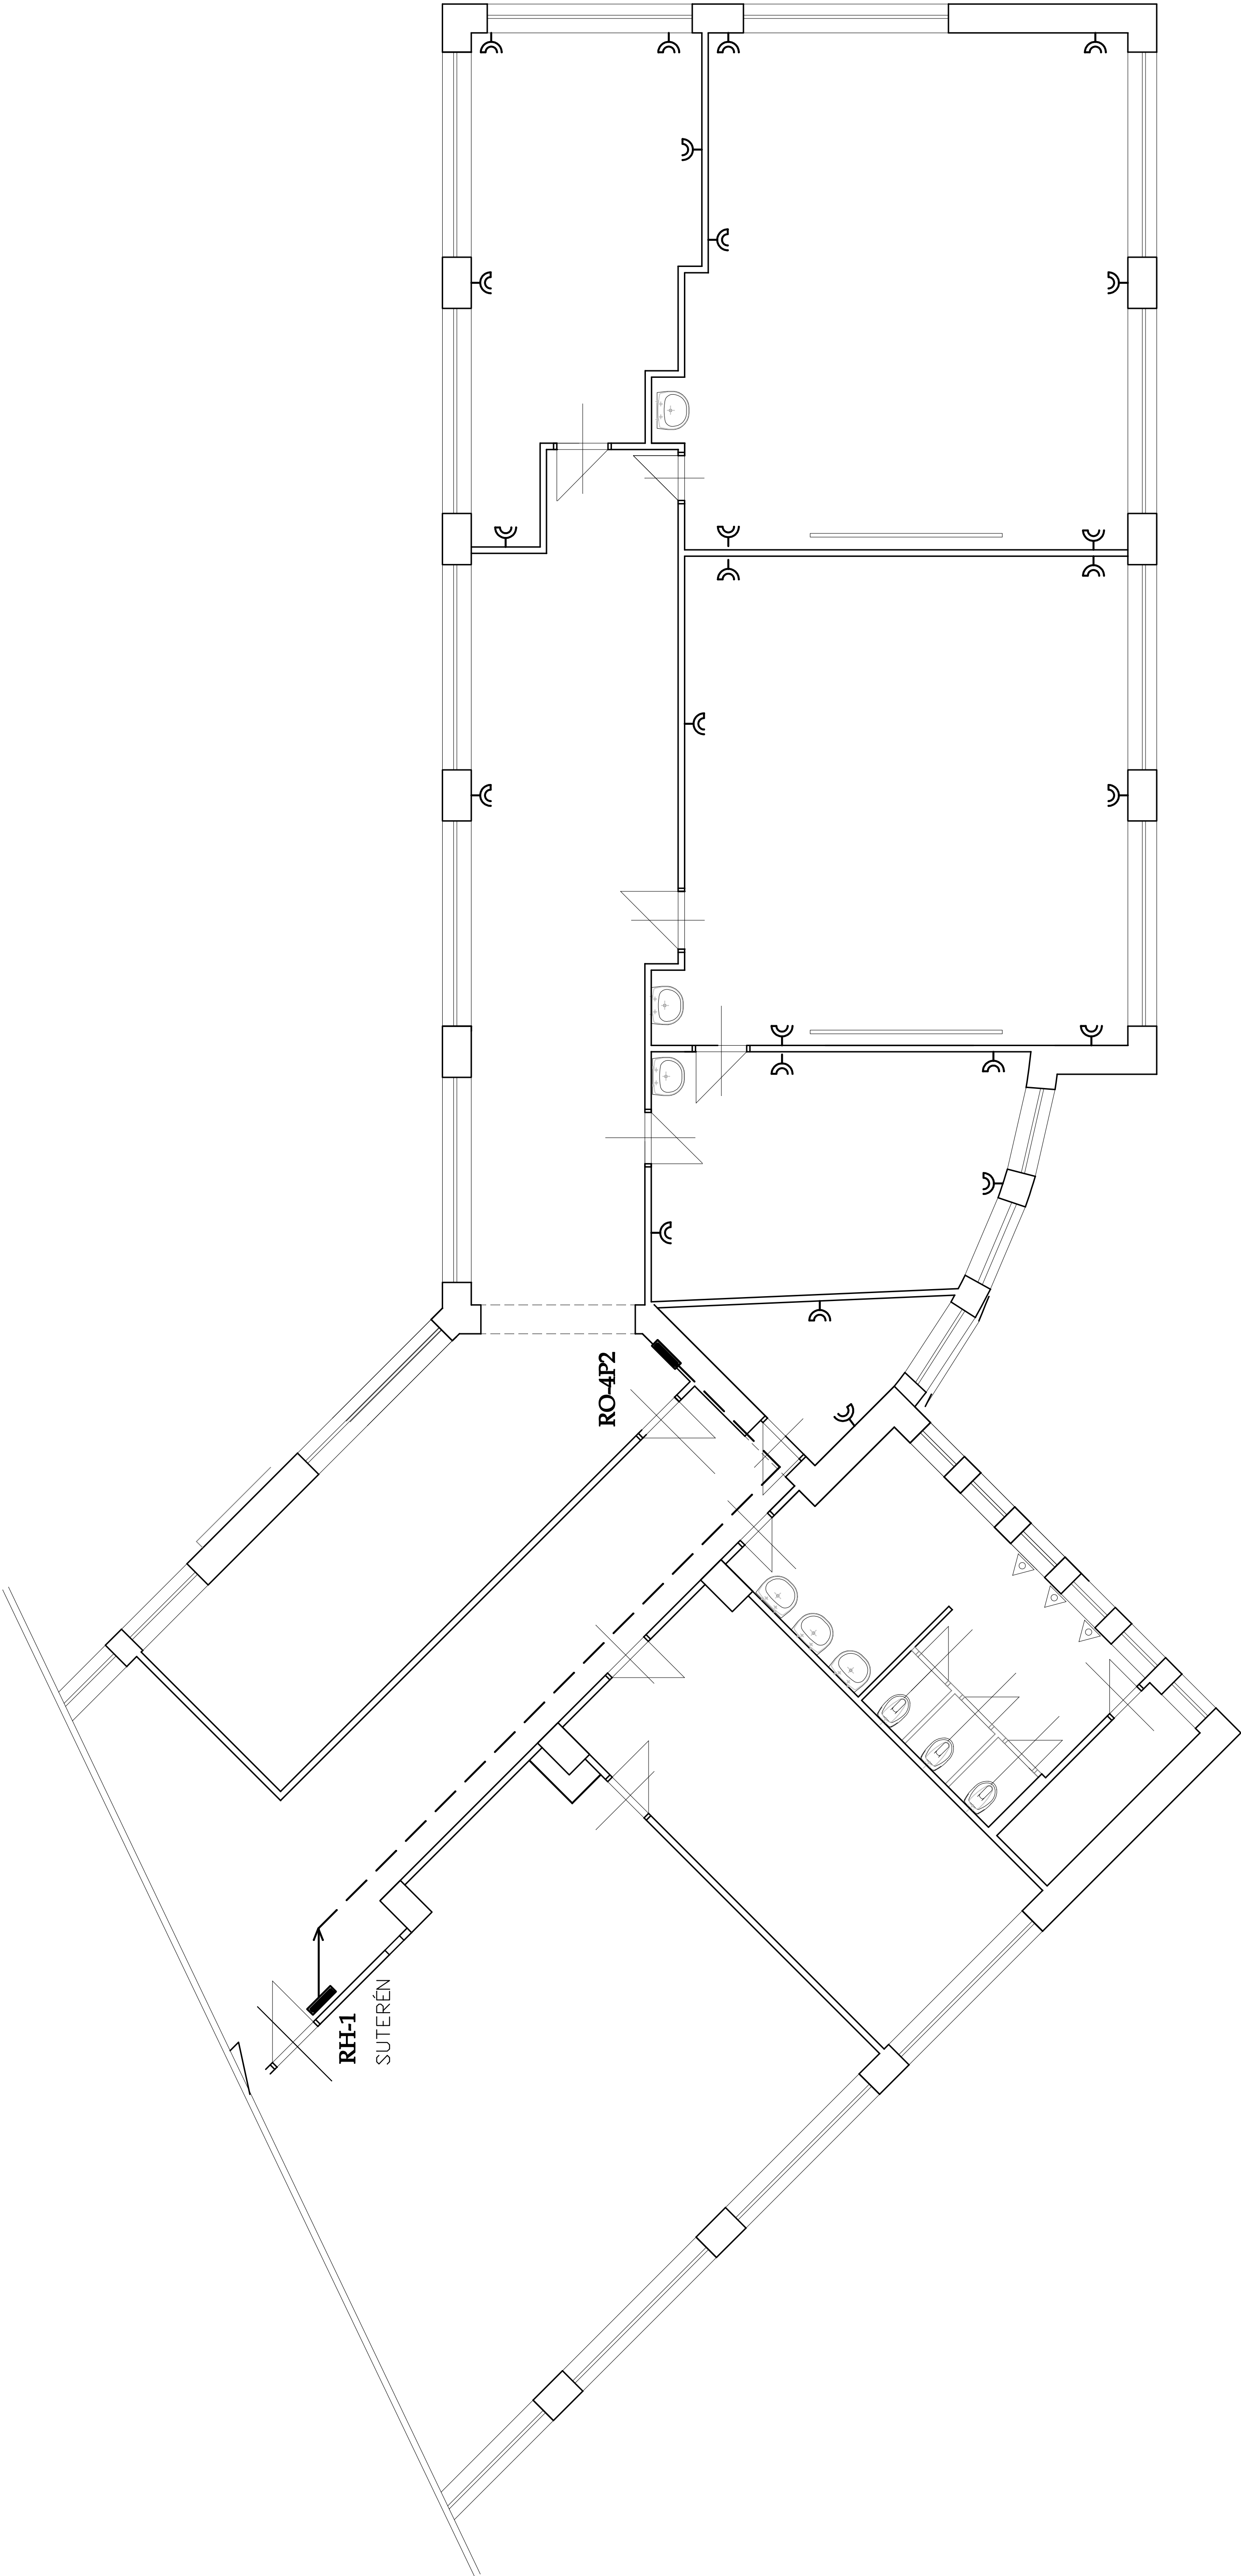

Akce:	Stavební úpravy a nástavba ZŠ v obci Loděnice		
Místo:	LODĚNICE	Zodpovědný projektant :	Ing. Miloš Bittmann
Investor:	OBEC LODĚNICE	Vypracoval :	Ing. Miloš Bittmann
Část:	TECHNIKA PROSTŘEDÍ SILNOPROUD	Stupeň dokumentace :	PROJEKT PRO ÚR A STAV. POVOLENÍ
ZÁSUVKY 3.NP	Datum :	BŘEZEN 2016	Výkres č.
	Merítko :	1 : 100	
			25