


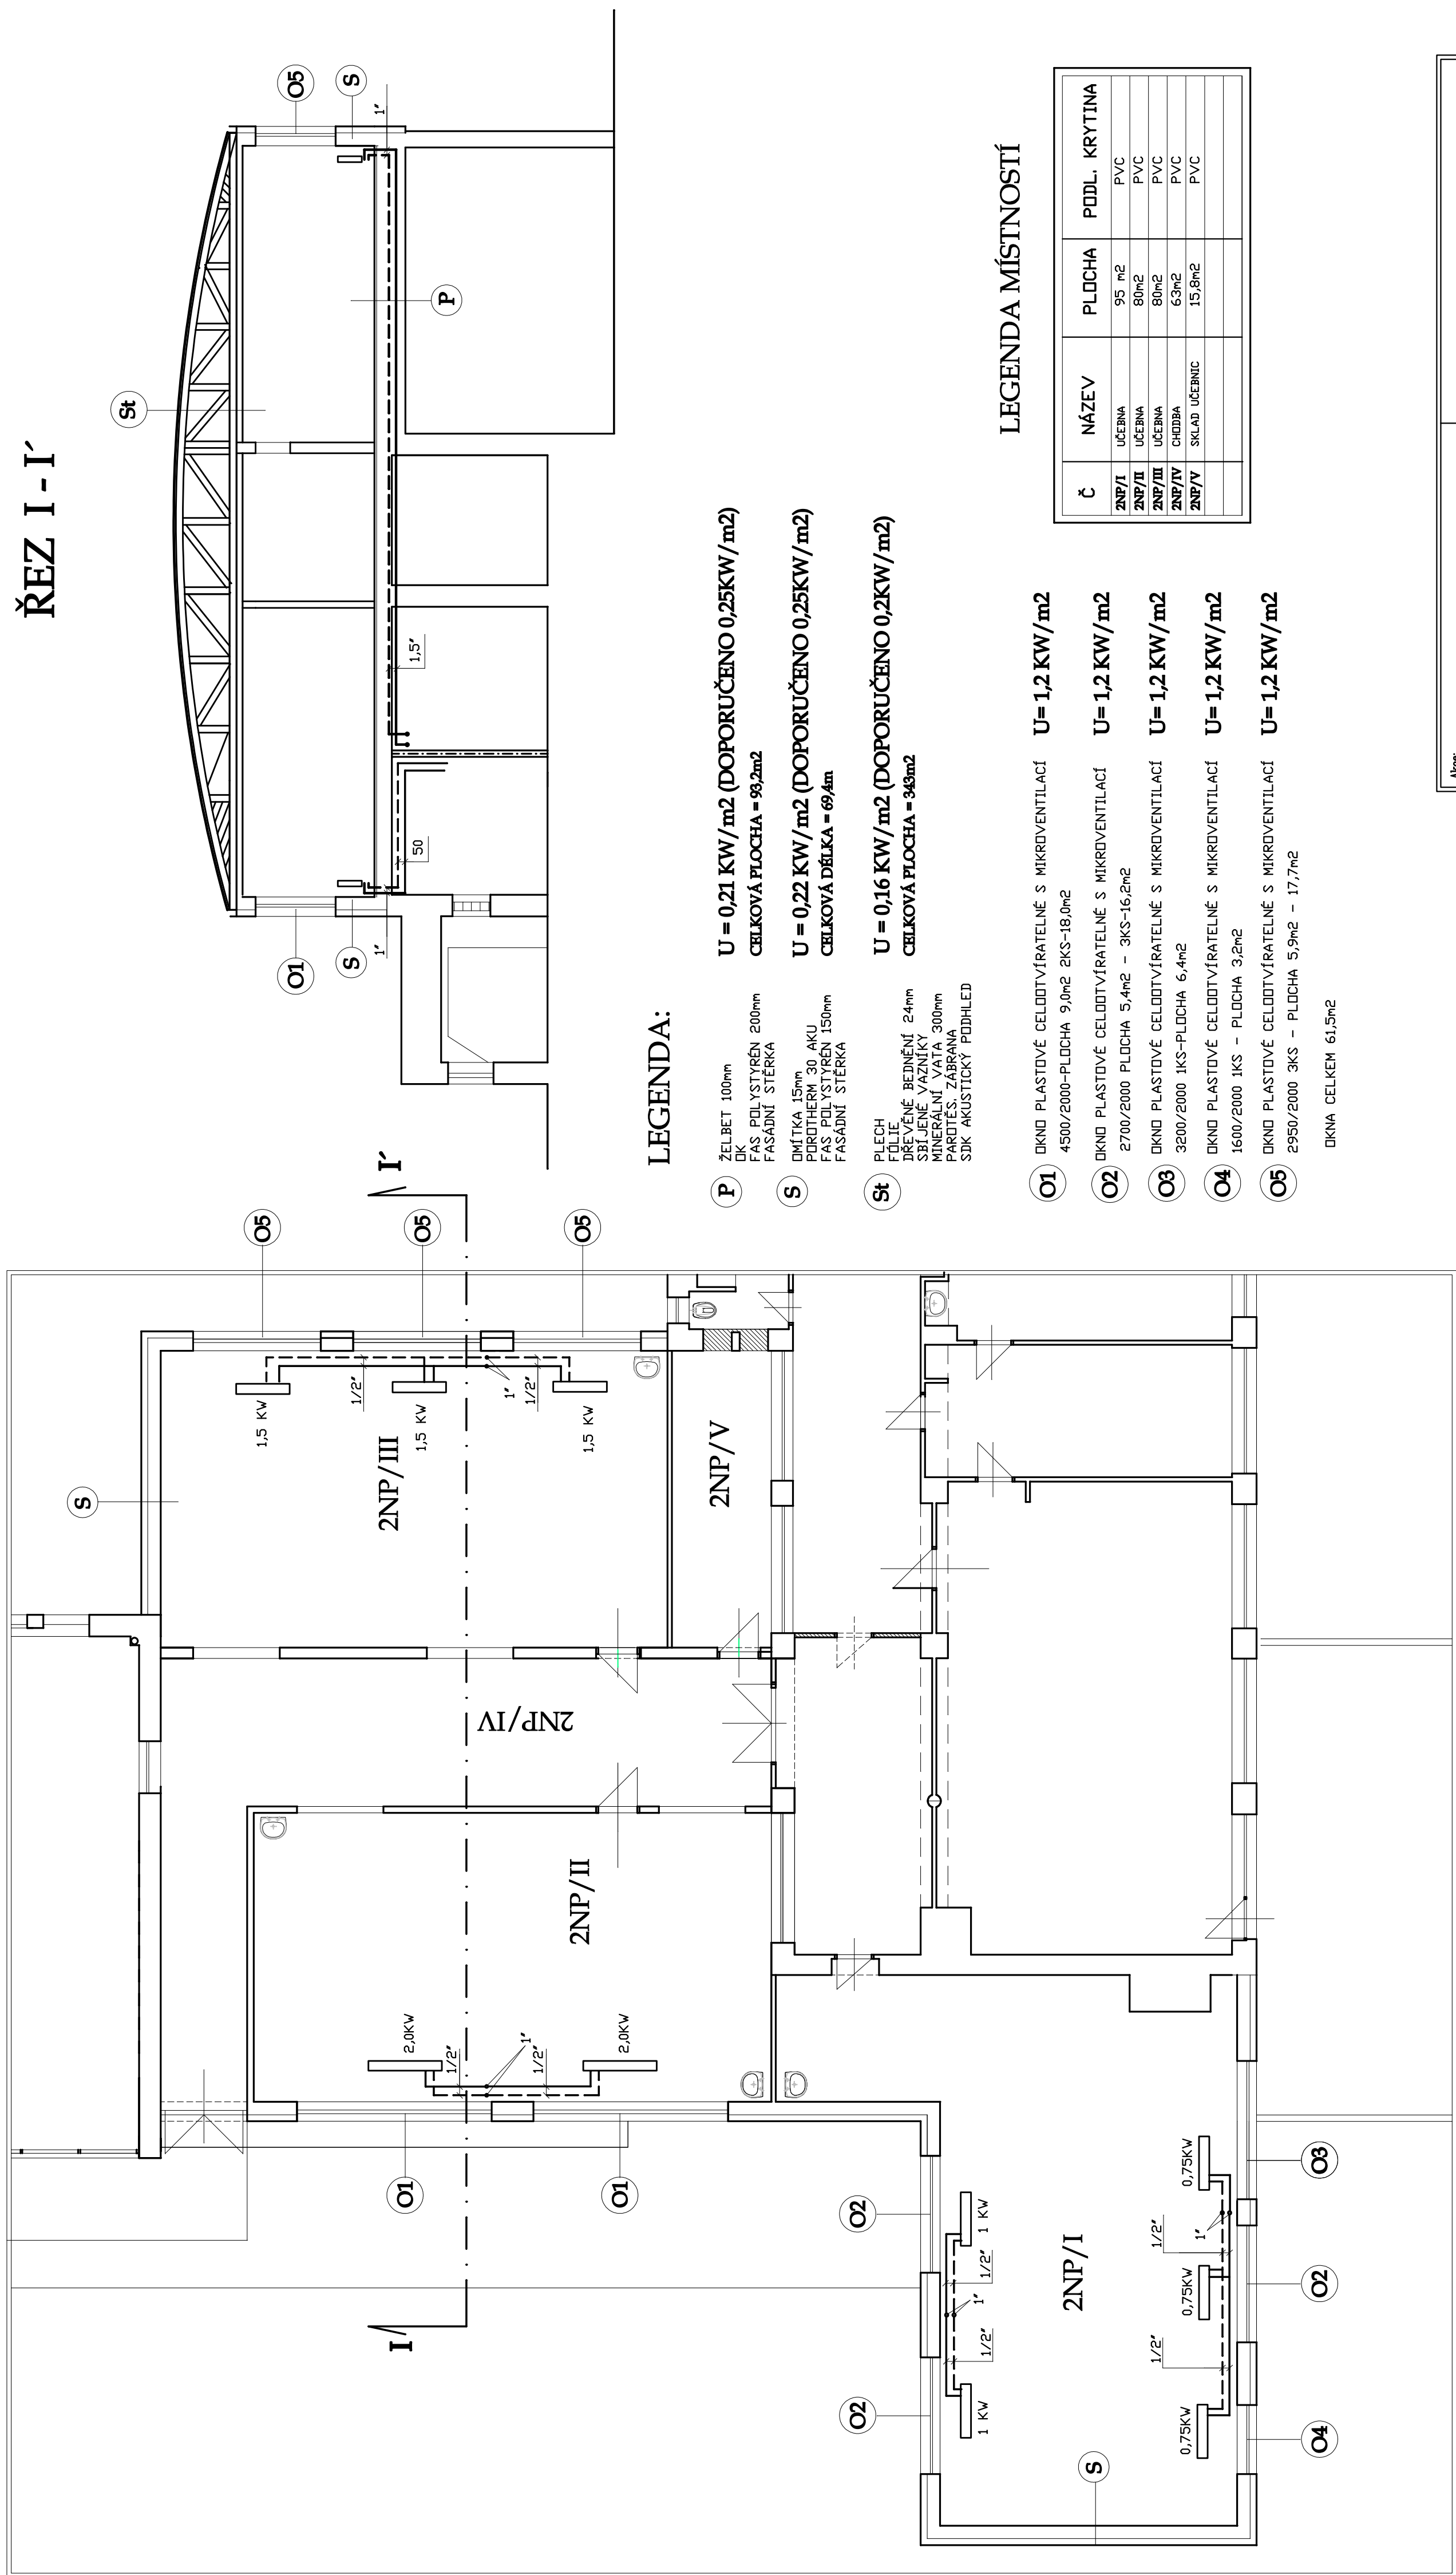

LEGENDA MÍSTNOSTÍ

Č	NÁZEV	PLOCHA	PODL, KRYTINA
2NP/I	UCERNA	95 m2	PVC
2NP/II	UCERNA	80m2	PVC
2NP/III	UCERNA	80m2	PVC
2NP/IV	CHUBBA	63m2	PVC
2NP/V	SKLAD UCERNIC	15,6m2	PVC

Město: LODĚVICE		Zodpovědný poplatitel: Ing. Miloš Bittmann	
Investor: OBEC LODĚVICE		Vypsal/a: Ing. Miloš Bittmann	
Číslo: TECHNICKÁ PRACOVNÍ SMYSL-VYTÁPĚNÍ		Stupeň dokumentace: PROJEKT PRG 10 A SMYSL VYTÁPĚNÍ	
VYTÁPĚNÍ NÁSTAVBY 2.NP		Datum: ŘÍJEN 2016	Výřez č.
		Měřítko: 1 : 100	
Aloce:		23	
Stavební úpravy a nástavba ZŠ v obci Lodevce			