


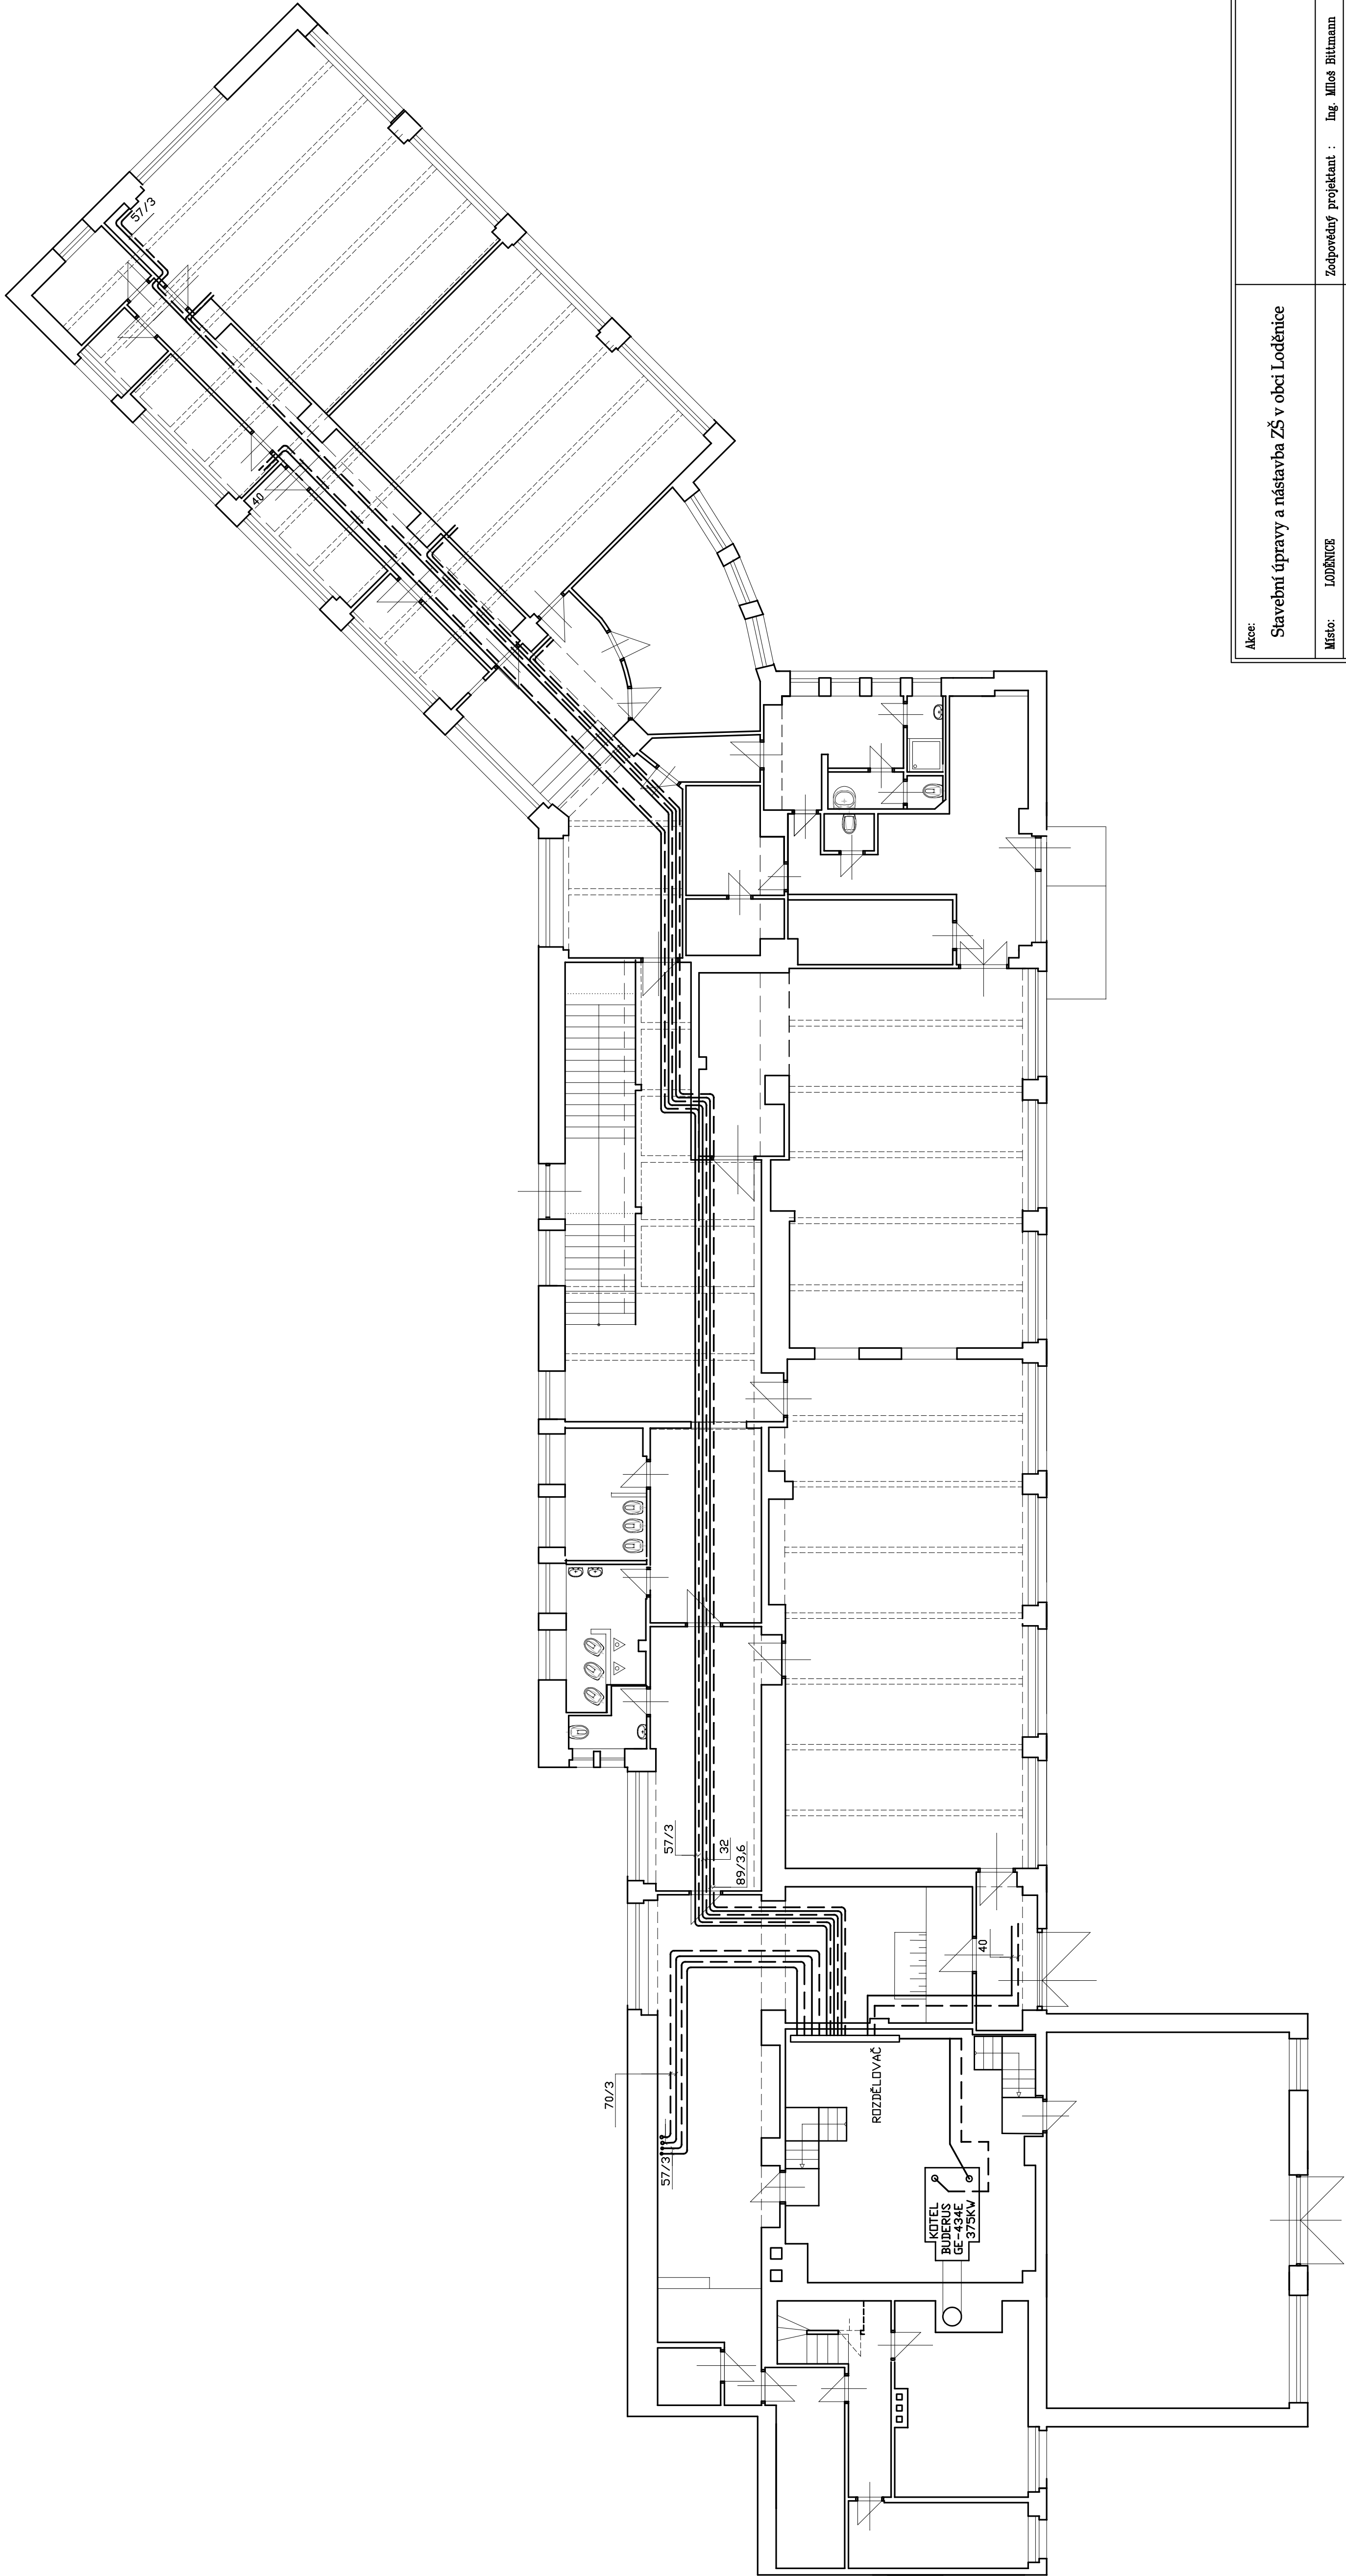

Akce: Stavební úpravy a nástavba ZŠ v obci Loděnice		Zodpovědný projektant : Ing. Miloš Bittmann	
Město: LODĚNICE		Ing. Miloš Bittmann	
Investor: OBEC LODĚNICE		Ing. Miloš Bittmann	
Číslo: TECHNICKÁ PROSTŘEDÍ STAVBY – VYTÁPĚNÍ		Stupeň dokumentace : PROJEKT PRO ÚŘ. A STAV. POVOLENÍ	
SCHEMA ROZVODŮ SUTERÉNU		Datum : BŘEZEN 2016	
		Měřítko : 1 : 100	
			Výkres č. 21