


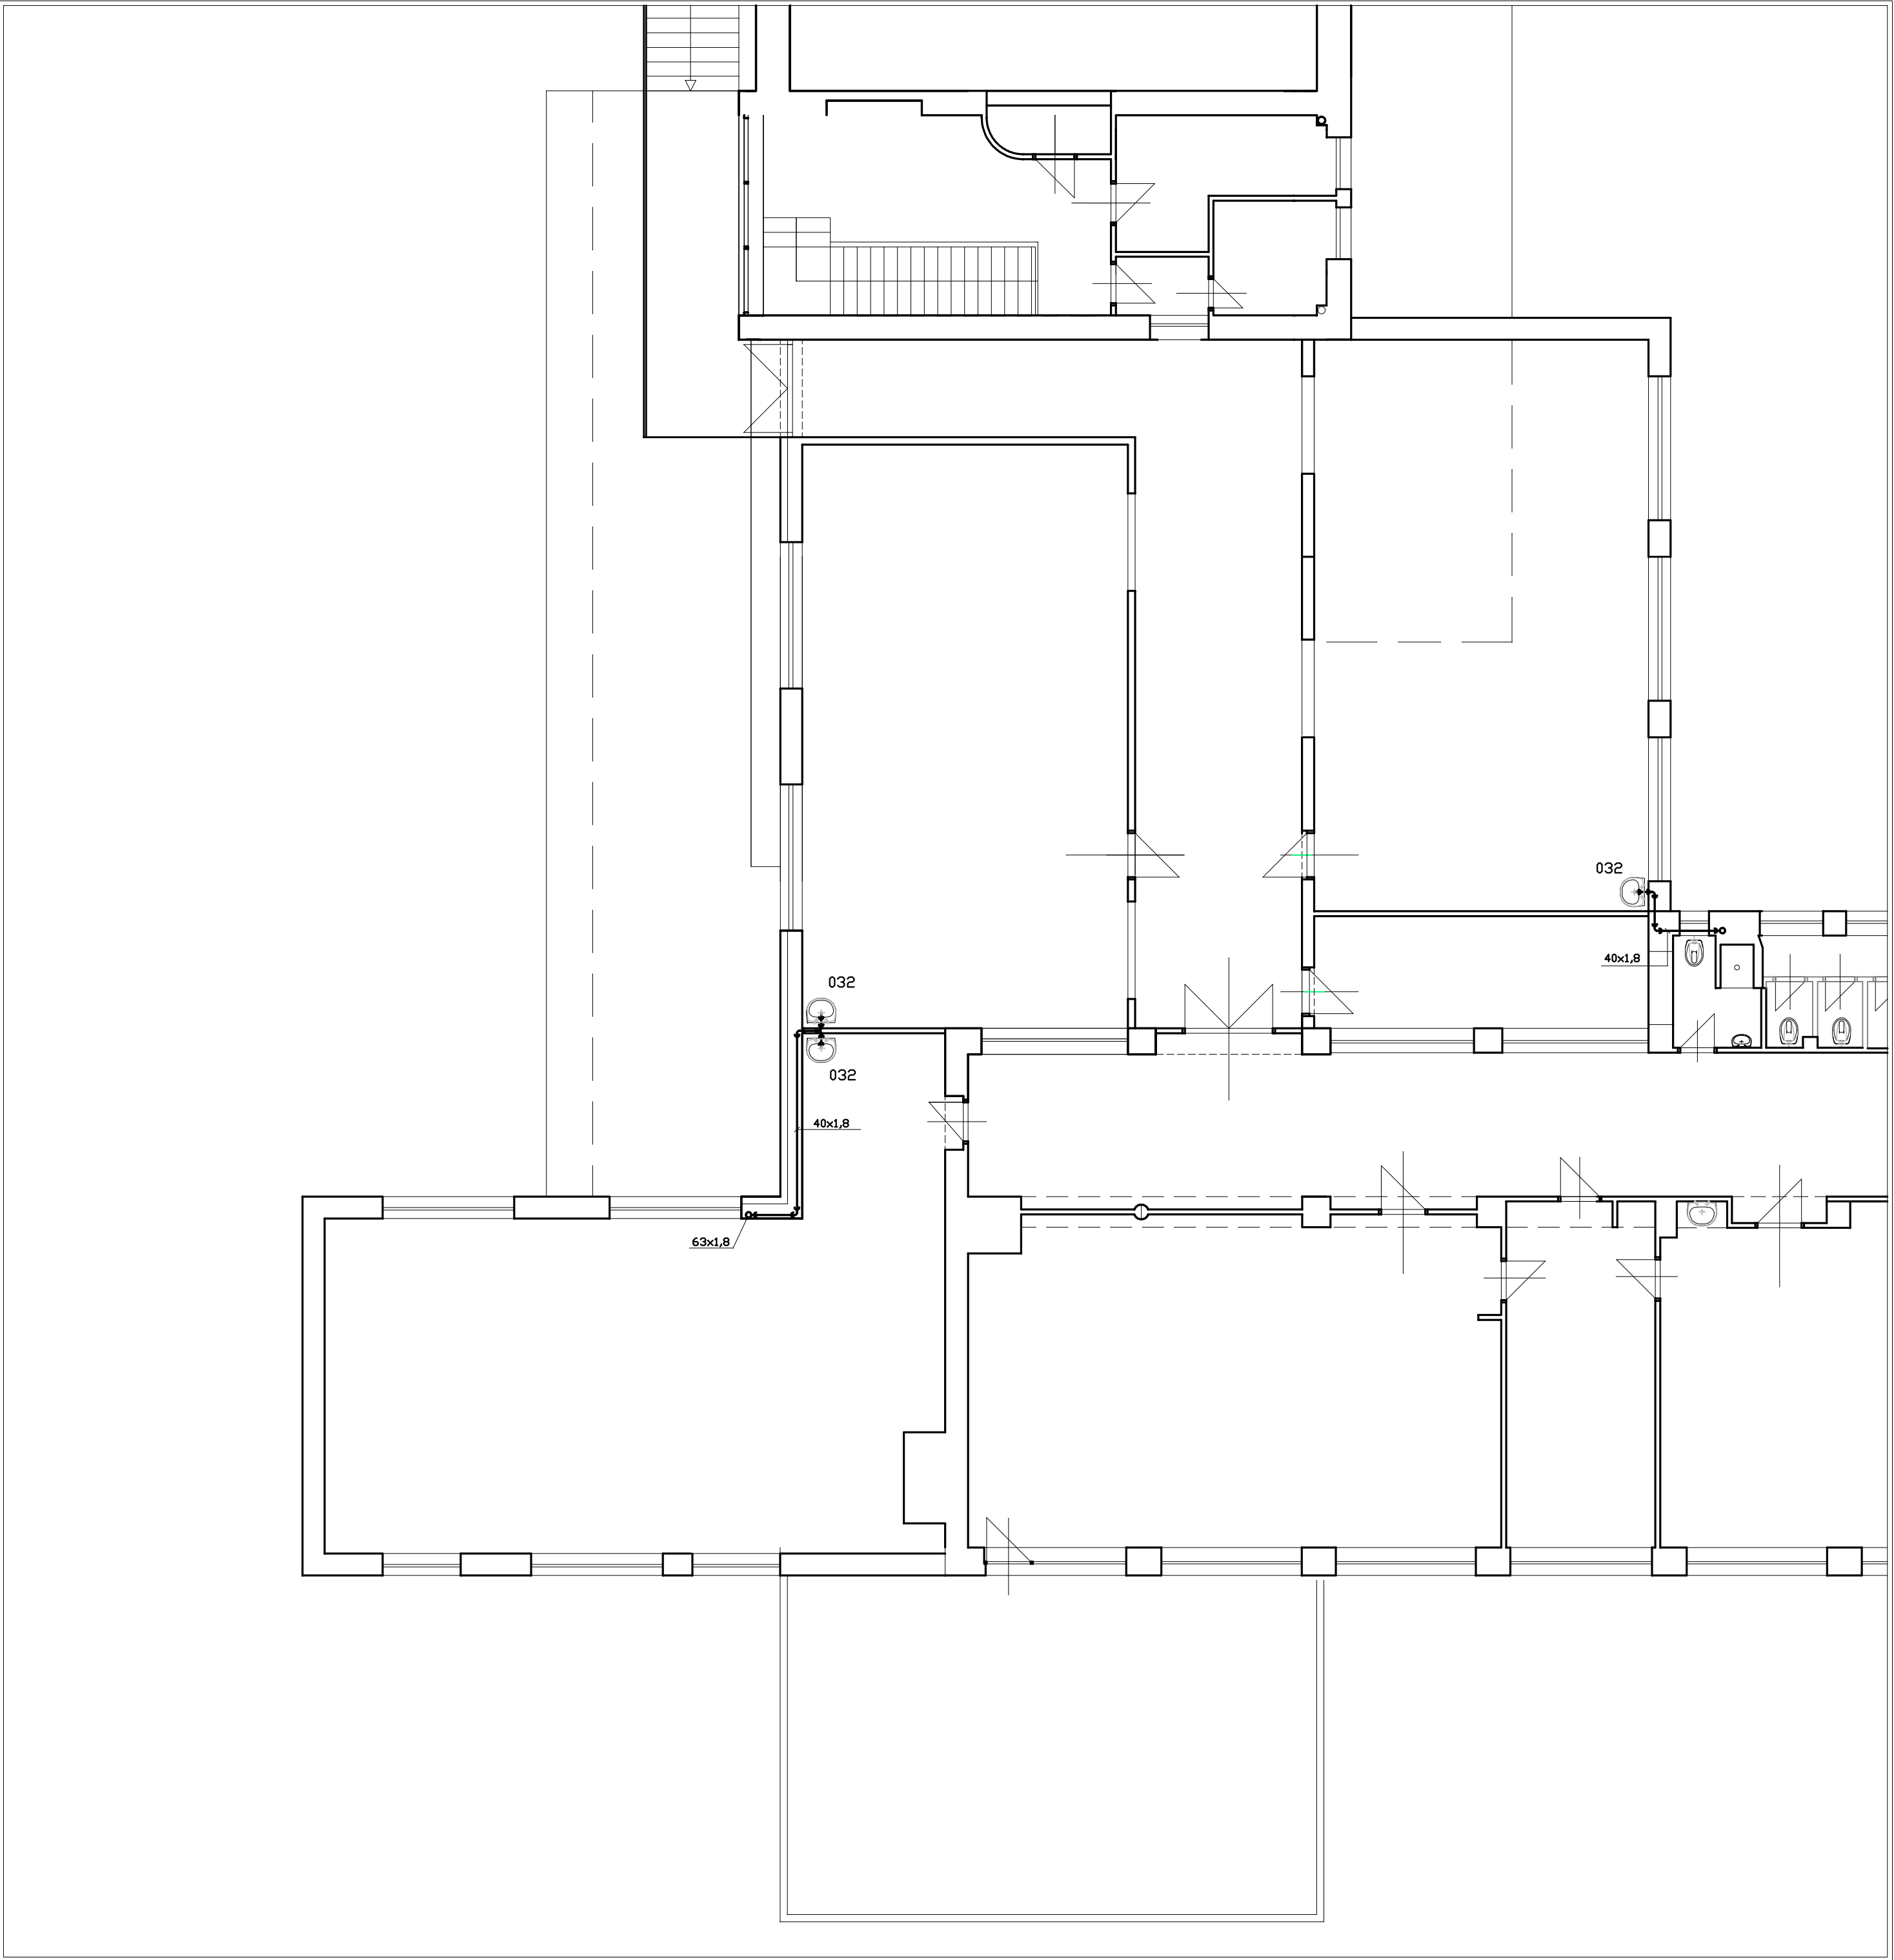

Akce: Stavební úpravy a nástavba ZŠ v obci Loděnice		
Místo: LODĚNICE	Zodpovědný projektant : Ing. Miloš Bittmann	
Investor: OBEC LODĚNICE	Vypracoval : Ing. Miloš Bittmann	
Část: TECHNIKA PROSTŘEDÍ – ZDRAVOTNÍ INSTALACE	Stupeň dokumentace : PROJEKT PRO ÚR A STAV. POVOLENÍ	
KANALIZACE 2.NP	Datum : BŘEZEN 2016	Výkres č. 21
	Měřítko : 1 : 100	