


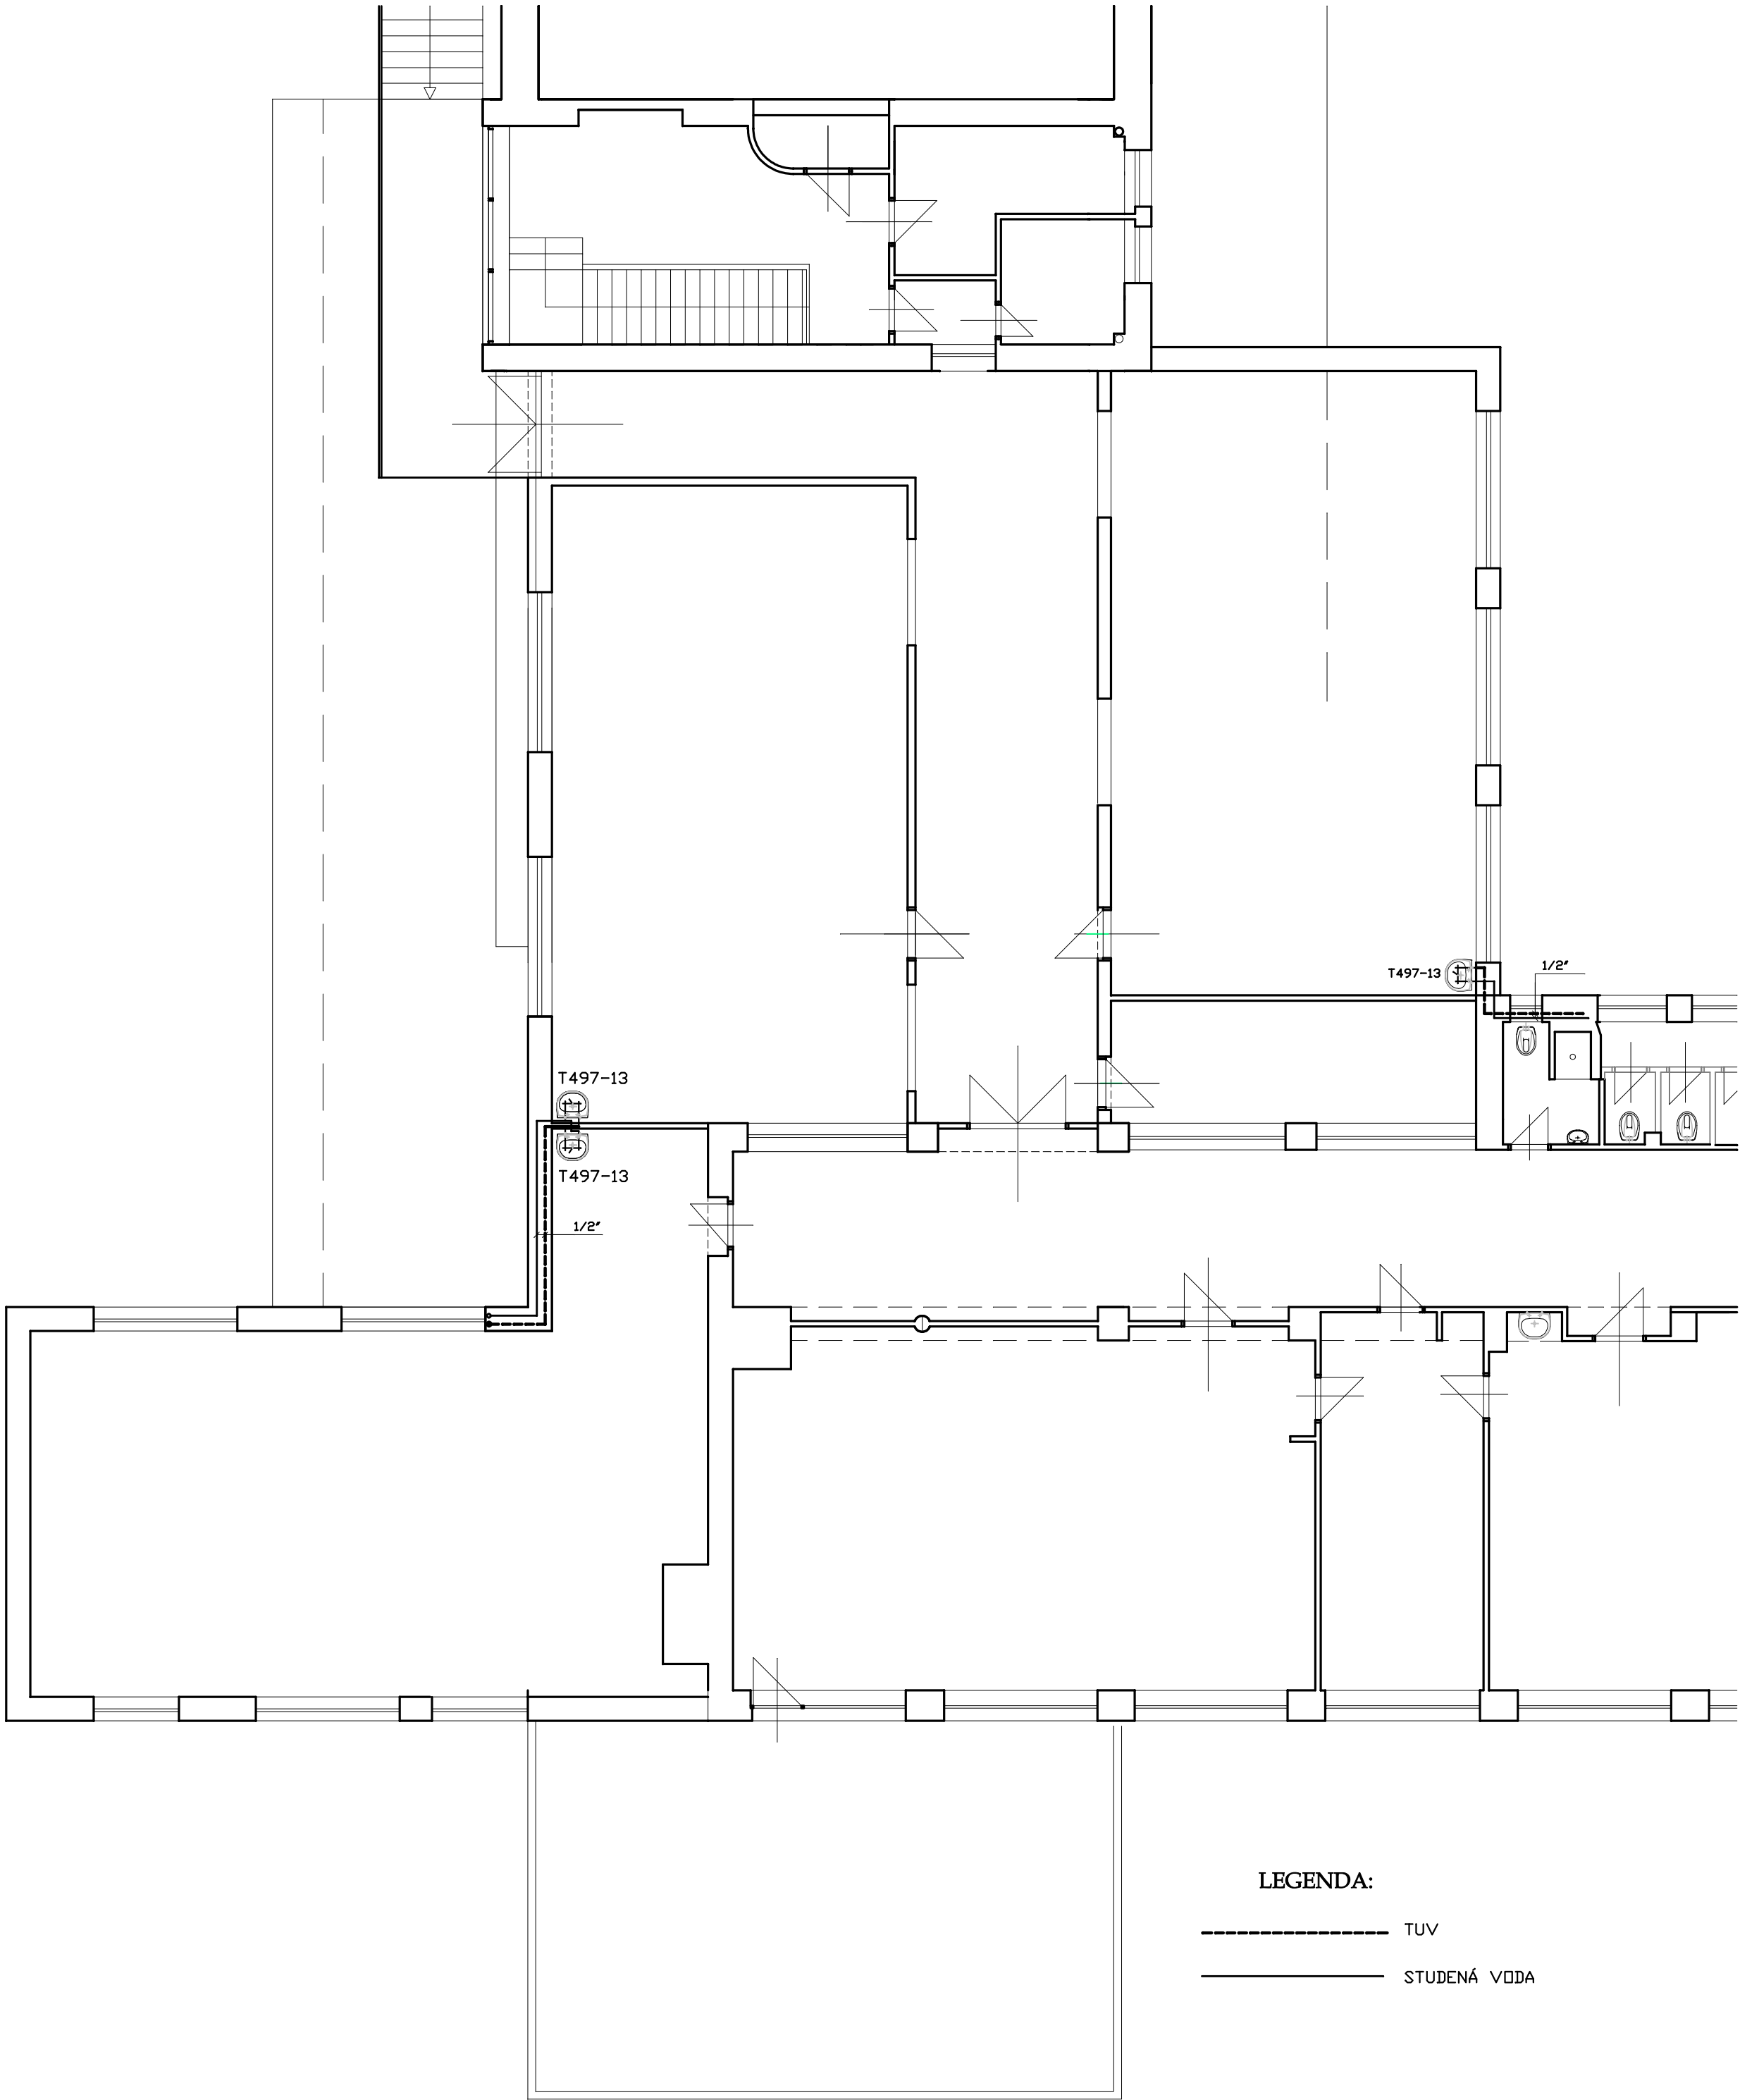

LEGENDA:

- TUV
———— STUDENÁ VODA

Akce: Stavební úpravy a nástavba ZŠ v obci Loděnice		
Místo: LODĚNICE	Zodpovědný projektant :	Ing. Miloš Bittmann
Investor: OBEC LODĚNICE	Vypracoval :	Ing. Miloš Bittmann
Část: TECHNIKA PROSTŘEDÍ – ZDRAVOTNÍ INSTALACE	Stupeň dokumentace :	PROJEKT PRO ÚR A STAV. POVOLENÍ
VODA 2.NP	Datum : BŘEZEN 2016	Výkres č. 22
	Měřítko : 1 : 100	