


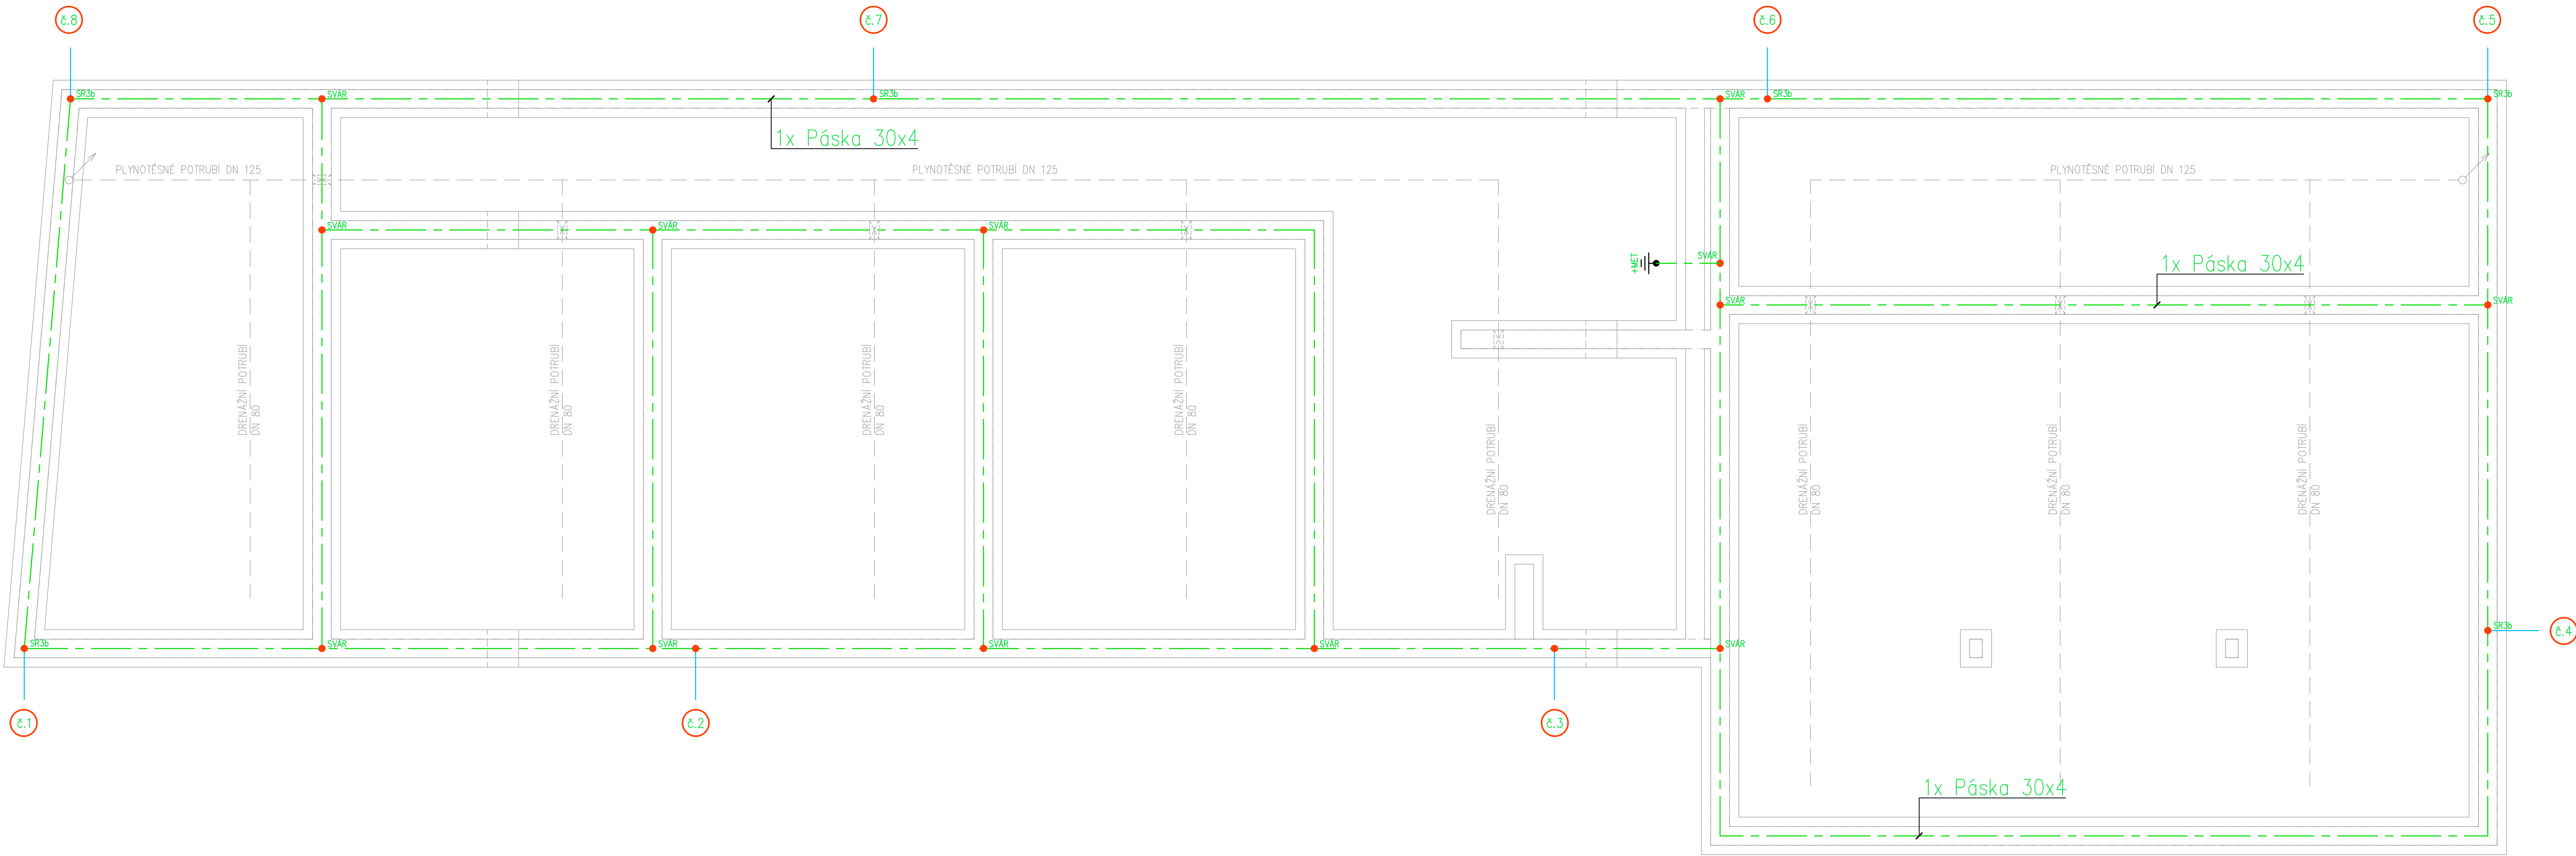

Legenda:

- SR3b

● SVAR

+
- Spojení nebo ukončení vodiče

Spojení nebo ukončení vodiče

Pásek FeZn 30x4

Drát FeZn 10

Hlavní ochranná přípojnice, pásek FeZn 30x4

Vývod u stěny (následně instalována krabice se svorkovnicí EQT)

Č. REVIZE	DATUM	POPIS ZMĚNY	VYPRACOVAL
00	3.12.2025	ČISTOPIS	Ing. Ondřej Novotný

ODPOVĚDNÝ PROJEKTANT HLAVNÍ ARCHITEKT KRESLIL KONTROLOVAL STAVEBNÍK	ING. ONDŘEJ NOVOTNÝ ING. ONDŘEJ NOVOTNÝ ING. ONDŘEJ NOVOTNÝ OBEC ŘEPÍN, HLAVNÍ 8, 277 33 ŘEPÍN		GENERÁLNÍ PROJEKTANT: BS projekt architektonická a projektová kancelář s.r.o. Nám. Míru 30/16, 276 01 Mělník email: info@bsprojekt.cz tel.: 777440637 www.bsprojekt.cz
NÁZEV STAVBY	ZSPD POLYFUNKČNÍHO DOMU NA P.Č. ST. 144, K.Ú. ŘEPÍN		ZPRACOVATEL ČÁSTI: Ing. Ondřej Novotný Dělnářova 726, 417 05 Osek email: projekce@elpronov.cz tel.: 723171611 www.elpronov.cz
MÍSTO STAVBY	ŘEPÍN, PARC. Č. st. 144, K.Ú. ŘEPÍN	DATUM	11/2025
STAVEBNÍ OBJEKT	SO.01 - POLYFUNKČNÍ DŮM	FORMÁT	1000x594
ČÁST	D.1.2.4 SILNOPROUDÁ ELEKTROTECHNIKA	STUPEŇ PD	ZSPD-DPS
OBSAH	UZEMNĚNÍ	MĚŘÍTKO	1:50
		Č. VÝKRESU	D.1.2.4.2.03