


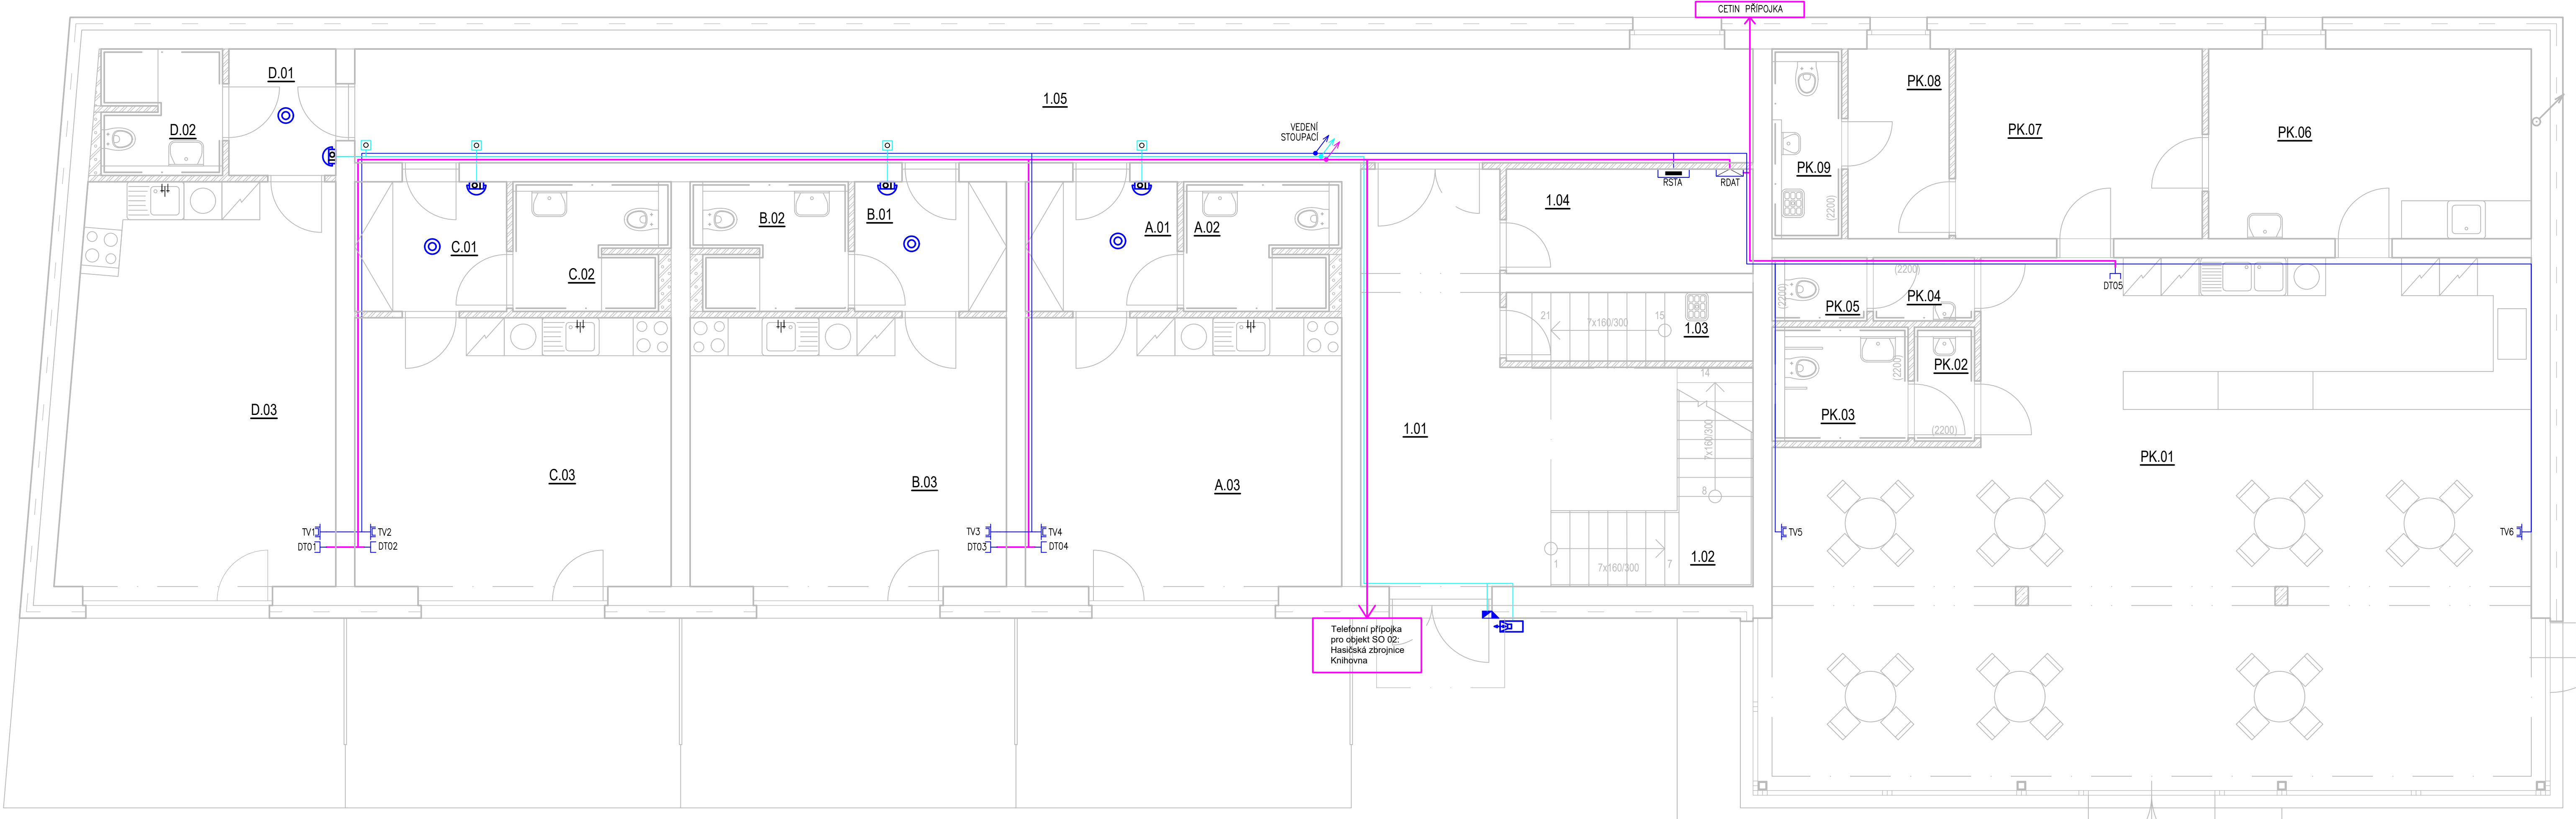

Tabulka místností	
Číslo	Název
1.01	CHODBA
1.02	SCHODIŠTĚ
1.03	ÚKLIDOVÁ MÍSTNOST
1.04	TECHNICKÁ MÍSTNOST
1.05	CHODBA
A.01	CHODBA
A.02	KOUPELNA
A.03	OBÝVACÍ POKOJ + KK
B.01	CHODBA
B.02	KOUPELNA
B.03	OBÝVACÍ POKOJ + KK
C.01	CHODBA
C.02	KOUPELNA
C.03	OBÝVACÍ POKOJ + KK
D.01	CHODBA
D.02	KOUPELNA
D.03	OBÝVACÍ POKOJ + KK
PK.01	KAVÁRNA
PK.02	PŘEDSÍŇ WC – ŽENY – ZTP
PK.03	WC – ŽENY – ZTP
PK.04	PŘEDSÍŇ WC – MUŽI
PK.05	WC – MUŽI
PK.06	PŘÍPRAVNA
PK.07	SKLAD KUCHYŇSKÝCH POTŘEB
PK.08	ŠATNA
PK.09	WC – ZAMĚSTNANCI

- LEGENDA ZNAČEK – SLABOPROUD:**
- DT – zásuvka dvojnásobná datová 1xRJ45 cat.6
 - DT – zásuvka dvojnásobná datová 2xRJ45 cat.6
 - TV – zásuvka televizní
 - autonomní hlásič kouře
 - Dorozumivací zařízení – zvonkové tablo
 - přístroj domovního telefonu
 - zvonkové tlačítko
 - společná kabelová trasa STC (internet)
 - kabelová trasa systému DT, EKV
 - kabelová trasa systému STA
 - elektromechanický dveřní zámek
 - rozdávěč dle popisu
 - datový rozvaděč

Elektronicky podepsáno	
Č. REVIZE	DATUM
00	26.11.2025
POPIS ZMĚNY	
ČISTOPIS	
Tomas Krmar	

ODPOVĚDNÝ PROJEKTANT		Bc. Pavel Bohuněk	
HLAVNÍ ARCHITEKT			
KRESLIL		Tomáš Krčmář	
KONTROLOVAL		Bc. Pavel Bohuněk	
STAVEBNÍK		OBEC ŘEPÍN, HLAVNÍ 8, 277 33 ŘEPÍN	
NÁZEV STAVBY		ZSPD POLYFUNKČNÍHO DOMU NA P.Č. ST. 144, K.Ú. ŘEPÍN	
MÍSTO STAVBY		ŘEPÍN, PARC. Č. st. 144, K.Ú. ŘEPÍN	
STAVEBNÍ OBJEKTY		SO.01 - POLYFUNKČNÍ DŮM	
ČÁST		D.1.2.5 - SLABOPROUD	
OBSAH		Slaboproud 1.NP	
ZPRACOVATEL ČÁSTI:		ZAPNUTO	
Datum: 11/2025		Formát: A1	
Stupeň PD: DPS		Měřítko: 1:50	
Č. výkresu: D.1.2.5.03			