


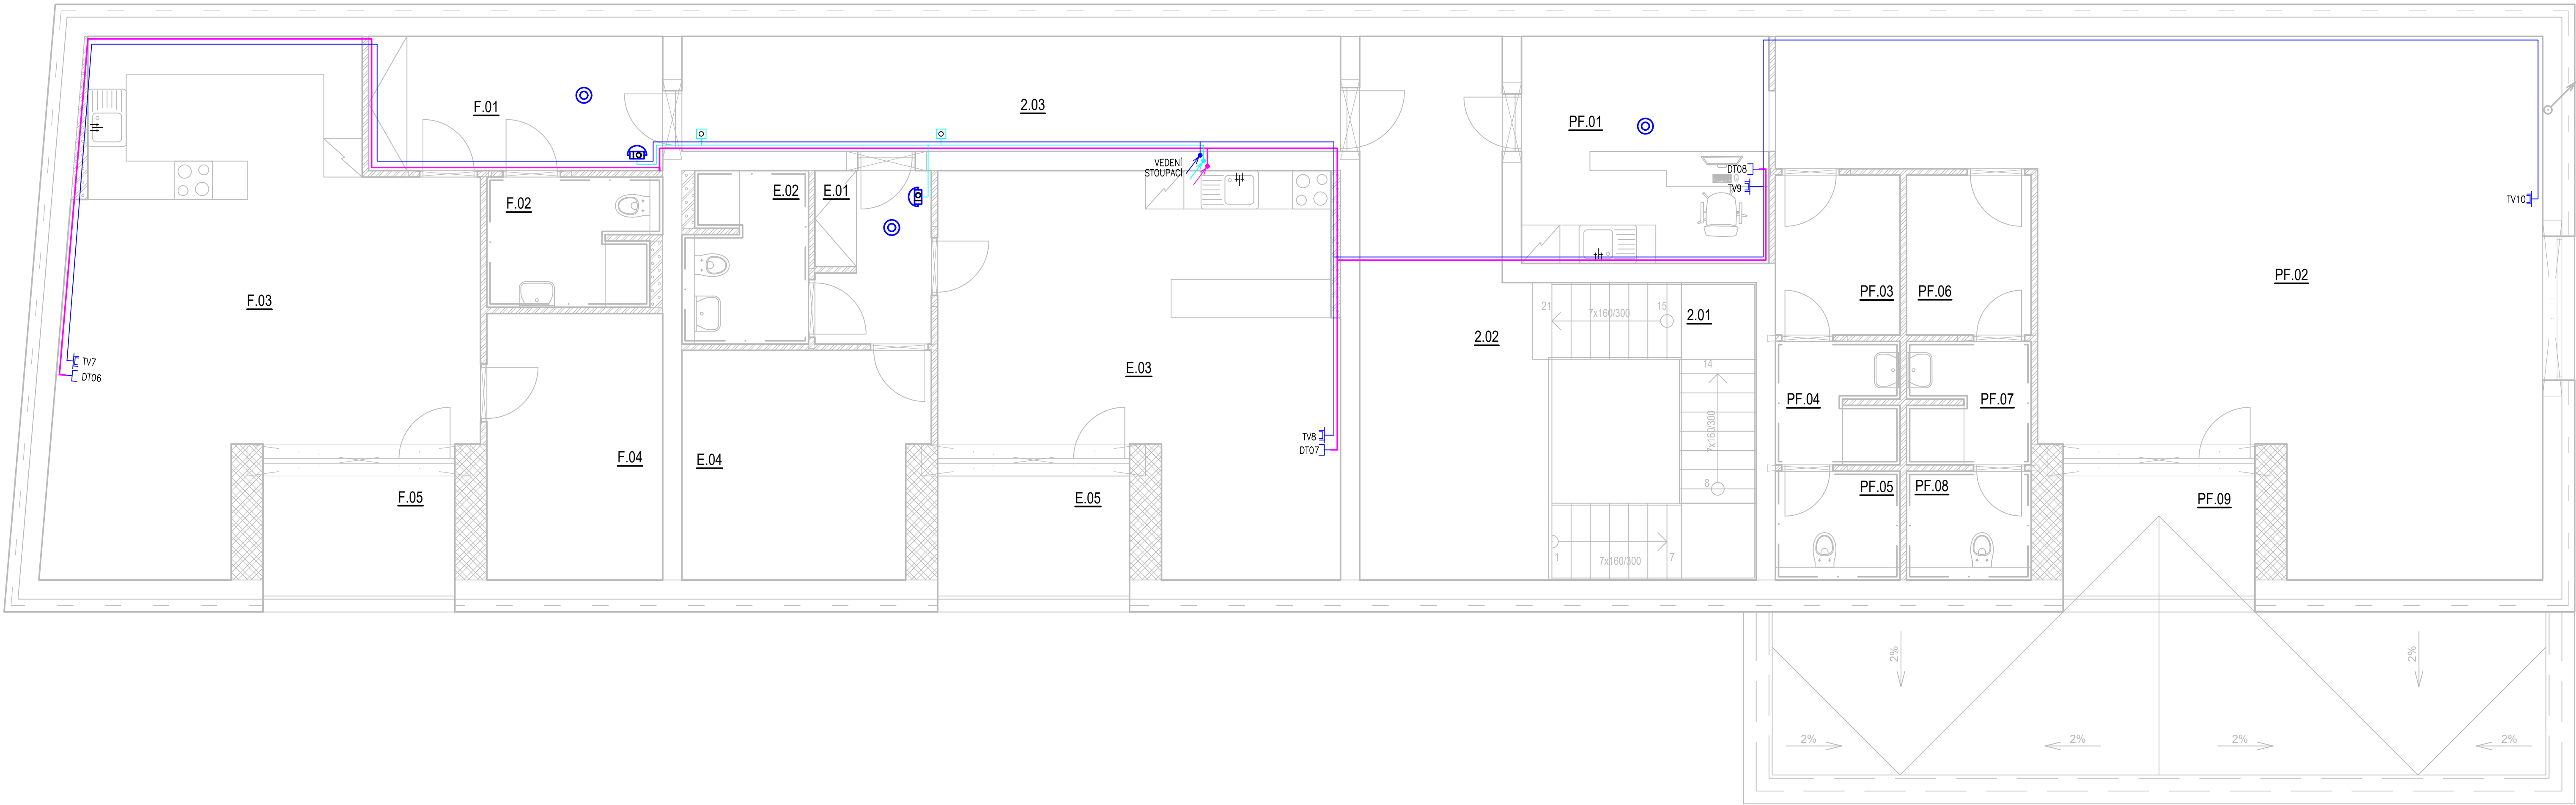

Tabulka místností	
Číslo	Název
2.01	SCHODIŠŤOVÝ PROSTOR
2.02	SPOLEČNÁ CHODBA
2.03	CHODBA
E.01	CHODBA
E.02	KOUPELNA
E.03	OBÝVACÍ POKOJ + KK
E.04	POKOJ
E.05	LODŽIE
F.01	CHODBA
F.02	KOUPELNA
F.03	OBÝVACÍ POKOJ + KK
F.04	POKOJ
F.05	LODŽIE
PF.01	RECEPCE
PF.02	FITNESS
PF.03	ŠATNA – MUŽI
PF.04	UMÝVÁRNA – MUŽI
PF.05	WC – MUŽI
PF.06	ŠATNA – ŽENY
PF.07	UMÝVÁRNA – ŽENY
PF.08	WC – ŽENY
PF.09	LODŽIE

- LEGENDA ZNAČEK – SLABOPROUD:**
- DT – zásuvka dvojnásobná datová 1xRJ45 cat.6
 - DT – zásuvka dvojnásobná datová 2xRJ45 cat.6
 - TV – zásuvka televizní
 - ☉ – autonomní hlásič kouře
 - ☎ – Dorozumívací zařízení – zvonkové tablo
 - ☎ – přístroj domovního telefonu
 - ☎ – zvonkové tlačítko
 - společná kabelová trasa STC (internet)
 - kabelová trasa systému DT, EKV
 - kabelová trasa systému STA
 - elektromechanický dveřní zámek
 - rozvaděč dle popisu
 - datový rozvaděč

Elektronicky podepsáno



Č. REVIZE	DATUM	POPIS ZMĚNY	
00	26.11.2025	ČISTOPIS	Tomáš Krčmář

ODPOVĚDNÝ PROJEKTANT HLAVNÍ ARCHITEKT KRESLIL KONTROLOVAL STAVEBNÍK		Bc. Pavel Bohunek Tomáš Krčmář Bc. Pavel Bohunek OBEC ŘEPÍN, HLAVNÍ 8, 277 33 ŘEPÍN		GENERÁLNÍ PROJEKTANT: BS projekt architektonická a projekční kancelář s.r.o. Nám. Míru 30/16, 276 01 Mělník email: info@bsprojekt.cz tel.: 777440637 www.bsprojekt.cz		
NÁZEV STAVBY		ZSPD POLYFUNKČNÍHO DOMU NA P.Č. ST. 144, K.Ú. ŘEPÍN		ZPRACOVATEL ČÁSTI: ZAPNUTO Pořní 74/23, 405 02 Děčín XXII - Václavov 773 918 902, pavel.bohunek@gmail.com		
MÍSTO STAVBY	ŘEPÍN, PARC. Č. st. 144, K.Ú. ŘEPÍN			DATUM	11/2025	
STAVEBNÍ OBJEKTY	SO.01 - POLYFUNKČNÍ DŮM			FORMÁT	A1	
ČÁST	D.1.2.5 - SLABOPROUD			STUPEŇ PD	DPS	
OBSAH	Slaboproud 2.NP			MĚŘÍTKO	1:50	Č. VÝKRESU D.1.2.5.04