

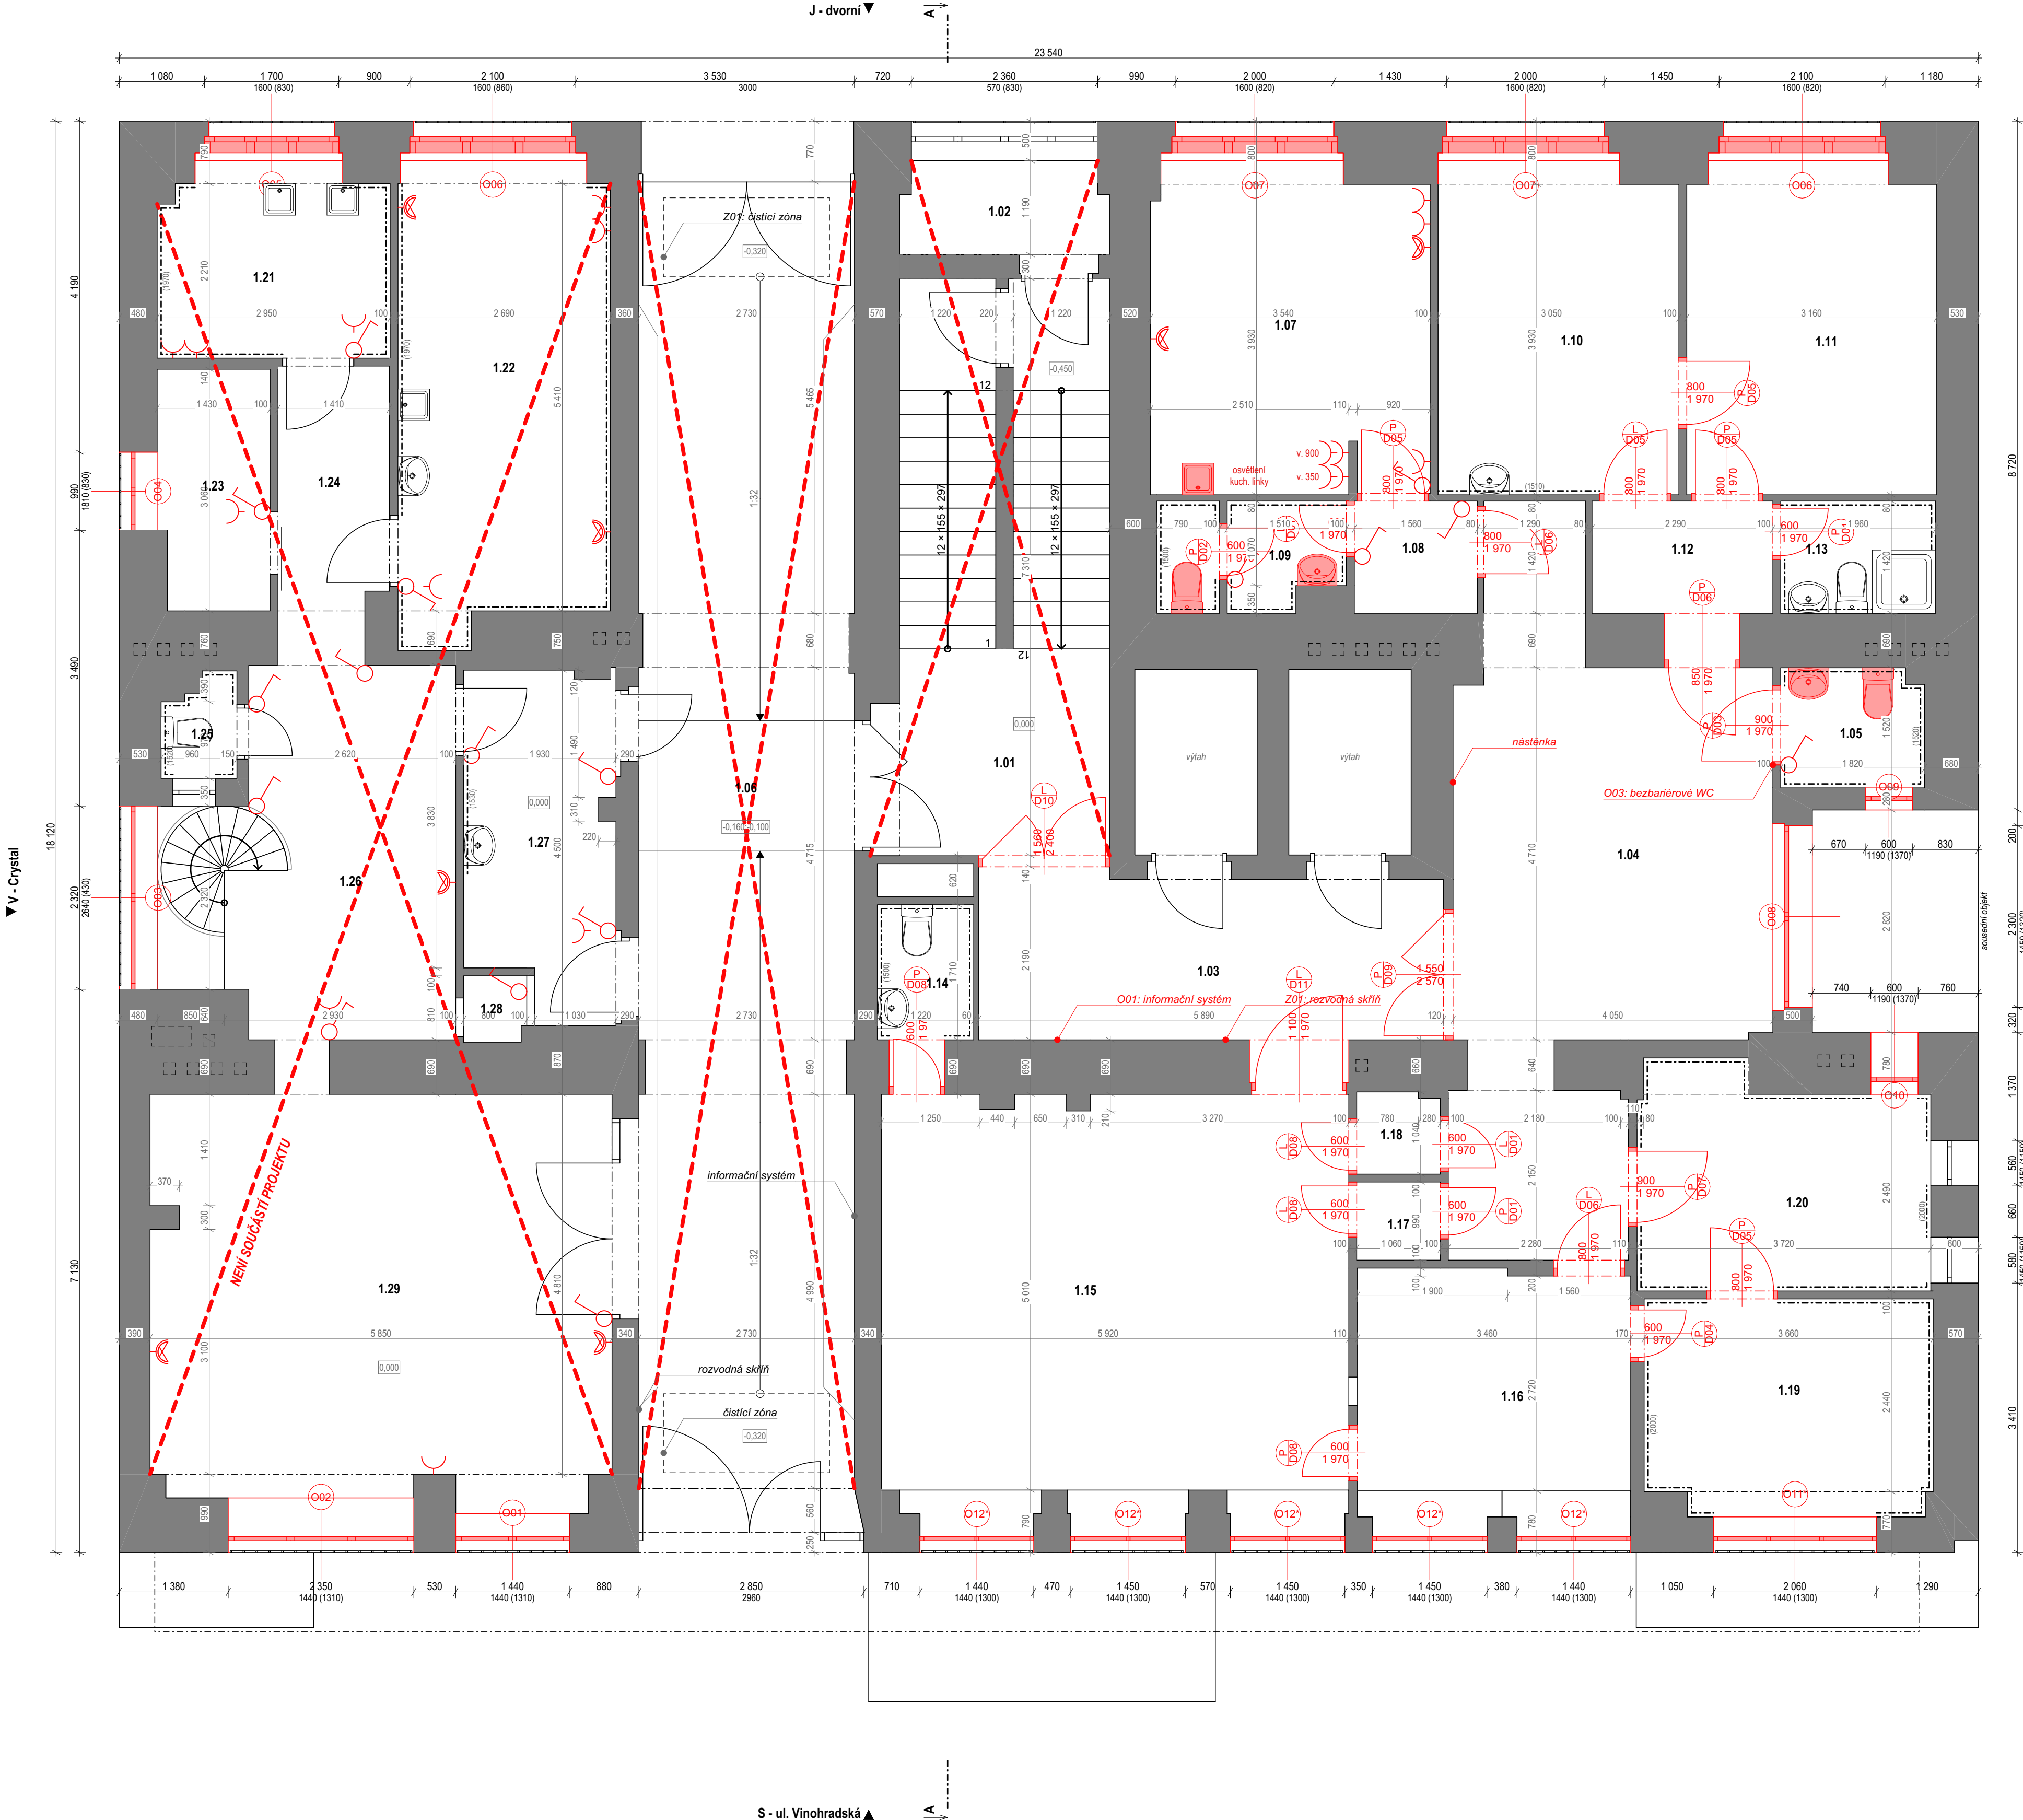


Schéma místností 1.NP				
Oddělení	Ozn.	Název místnosti	Plocha [m ²]	Náslapná vrstva
10 Společné prostory				
1.01	Schodiště	18.41	Teraco	<200; komplet rozvody
1.02	Bloodpad	3.04	Keramická dlažba	<200; komplet rozvody
1.03	Chodba	13.31	PVC	<200; komplet rozvody
1.04	Čekárna	27.28	PVC	>200; komplet rozvody
1.05	WC	2.72	Keramická dlažba	<200; komplet rozvody
1.06	Průjezd	47.48	Teraco Hlty asfalt	<200; komplet rozvody
			111,93 m ²	
11 Odběry				
1.07	Odběrová místnost	14.42	PVC - antistat.	>200; komplet rozvody
1.08	Chodba	2.22	PVC	<200; komplet rozvody
1.09	WC	3.11	Keramická dlažba	>200; komplet rozvody
			19,75 m ²	
12 Gynekologie				
1.10	Kancelář	12.62	PVC	>200; výměna světel
1.11	Archiv	13.05	PVC	>200; výměna světel
1.12	Chodba	3.25	PVC	<200; výměna světel
1.13	WC	2.78	Keramická dlažba	<200; výměna světel
			31,70 m ²	
13 Rentgen				
1.14	WC	2.50	Keramická dlažba	>200; výměna světel
1.15	Snímkovna	29.51	PVC - antistat.	>200; výměna světel
1.16	Ovladovna	9.60	PVC - antistat.	>200; výměna světel
1.17	Převlékací box	1.05	PVC	>200; výměna světel
1.18	Převlékací box	1.08	PVC	>200; výměna světel
1.19	Temná komora	8.93	Keramická dlažba	<200; výměna světel
1.20	Světla komora	9.87	Keramická dlažba	>200; výměna světel
			62,54 m ²	
14 Lékárna				
1.21	Příprava	6.95	Keramická dlažba	>200; komplet rozvody
1.22	Příprava	15.83	Keramická dlažba	>200; komplet rozvody
1.23	Kancelář	4.24	Keramická dlažba	>200; komplet rozvody
1.24	Chodba	5.05	Keramická dlažba	<200; komplet rozvody
1.25	WC	1.12	Keramická dlažba	>200; komplet rozvody
1.26	Sklad	15.11	Keramická dlažba	<200; komplet rozvody
1.27	Přijem zboží	7.90	Keramická dlažba	>200; komplet rozvody
1.28	Odpad	0.66	Keramická dlažba	<200; komplet rozvody
1.29	Prodejna	28.50	Keramická dlažba	>200; komplet rozvody
			85,17 m ²	
			311,09 m ²	

LEGENDA PRVKŮ - elektroinstalace

- Sestavy spínačů (světla, ventilátory) - nutno upřesnit
- Standardní výška = cca 1250 mm
- Zásuvky 230V/16A - nutno upřesnit
- Standardní výška = cca 350 mm
- Sestava EI (trojice zásuvek 230V/16A; datová PC zásuvka)
- Standardní výška = 350 mm
- Police světel a ostatní elektroinstalace viz související části PD

SKLADBY PODLAH

- S1: PVC**
 - PVC, tl. 2 mm třída záležé 32
 - samonivelační stěrka, tl. 3-10mm
 - stávající betonová mazanina, vybourání stáv. podlahových krytin
- S2: PVC - antistat**
 - antistatické PVC, tl. 2mm třída záležé 32
 - samonivelační stěrka, tl. 3-10mm
 - stávající betonová mazanina, vybourání stáv. podlahových krytin
- S3: Keramická dlažba**
 - keramická dlažba, tl. 9mm + lepicí tmel, tl. 3mm
 - samonivelační stěrka, tl. 2-10mm
 - stávající betonová mazanina, vybourání stáv. podlahových krytin
- S4: Teraco**
 - stávající teraco, oprava, doplnění, vyčištění, výměna keramických soklů, vytváření stávajícího povrchu a doplnění spádů - betonová mazanina
- Stěny a stropy:**
 - váp. štuk. om. + malba / keram. obklad / SDK (primárně WC)
 - v prostoru rentgenu barytové omítky !!
- viz jednotlivé karty ordinací !!

LEGENDA MATERIÁLŮ

- Příčkové zdivo - plynosilikátové tvárnice na tenkovrstvou maltu, včetně systémového překladu
- Přízdivky/dózdivky - cihla plná, na zdicí maltu
- Tepelná izolace
- Hydroizolace
- Původní zemina

LEGENDA MATERIÁLŮ

- STÁVAJÍCÍ ZDIVO A KONSTRUKCE
- NOVÉ ZDIVO A KONSTRUKCE
- BOURANÉ ZDIVO A KONSTRUKCE

- dotčené stavební úpravy nutno provádět s ohledem na stávající řešení
- ke náslap, omítek či obkladů nutno konzultovat s provozovatelem

0,000 = úroveň podlahy v 1.NP				
Autor/ zodpovědný projektant		Ing. Jan Kupec	autorizovaný inženýr pro pozemní stavby	
Vedoucí projektant		Ing. Petr Oljinyk	autorizovaný inženýr pro pozemní stavby	
Projektant		Ing. Karel Veselý	vesely@studio-a.cz	
Název akce			Datum	11/2024
Stavební úpravy vnitřních prostor Polikliniky Vinohradská, č.p.1513/176			Stupeň projektu	DPS
			Měřítko	1:50
Investor			Městská část Praha 3, Havlíkovo náměstí 700/9, Žižkov, 13000 Praha 3	
Uloženo			V:1698 - Poliklinika Vinohradská	
Obsah výkresu			Půdorys 1.NP - nový	
			tel.:	+420 565 323 563
			e-mail:	+420 724 189 100
			web:	info@studio-a.cz
			www.studio-a.cz	
			Studio A s.r.o. architektonická a projekční kancelář Strachovská 333 39301 Pelhřimov	
			tel.:	
			+420 565 323 563	
			+420 724 189 100	
			info@studio-a.cz	
			www.studio-a.cz	
			Paré	
			D.1.1.3	
			Archivní číslo	
			1698/A	
			Studio A s.r.o. architektonická a projekční kancelář Strachovská 333 39301 Pelhřimov	
			tel.:	
			+420 565 323 563	
			+420 724 189 100	
			info@studio-a.cz	
			www.studio-a.cz	
			ARCHITEKTI	