

PŮDORYS 2.NP - UT

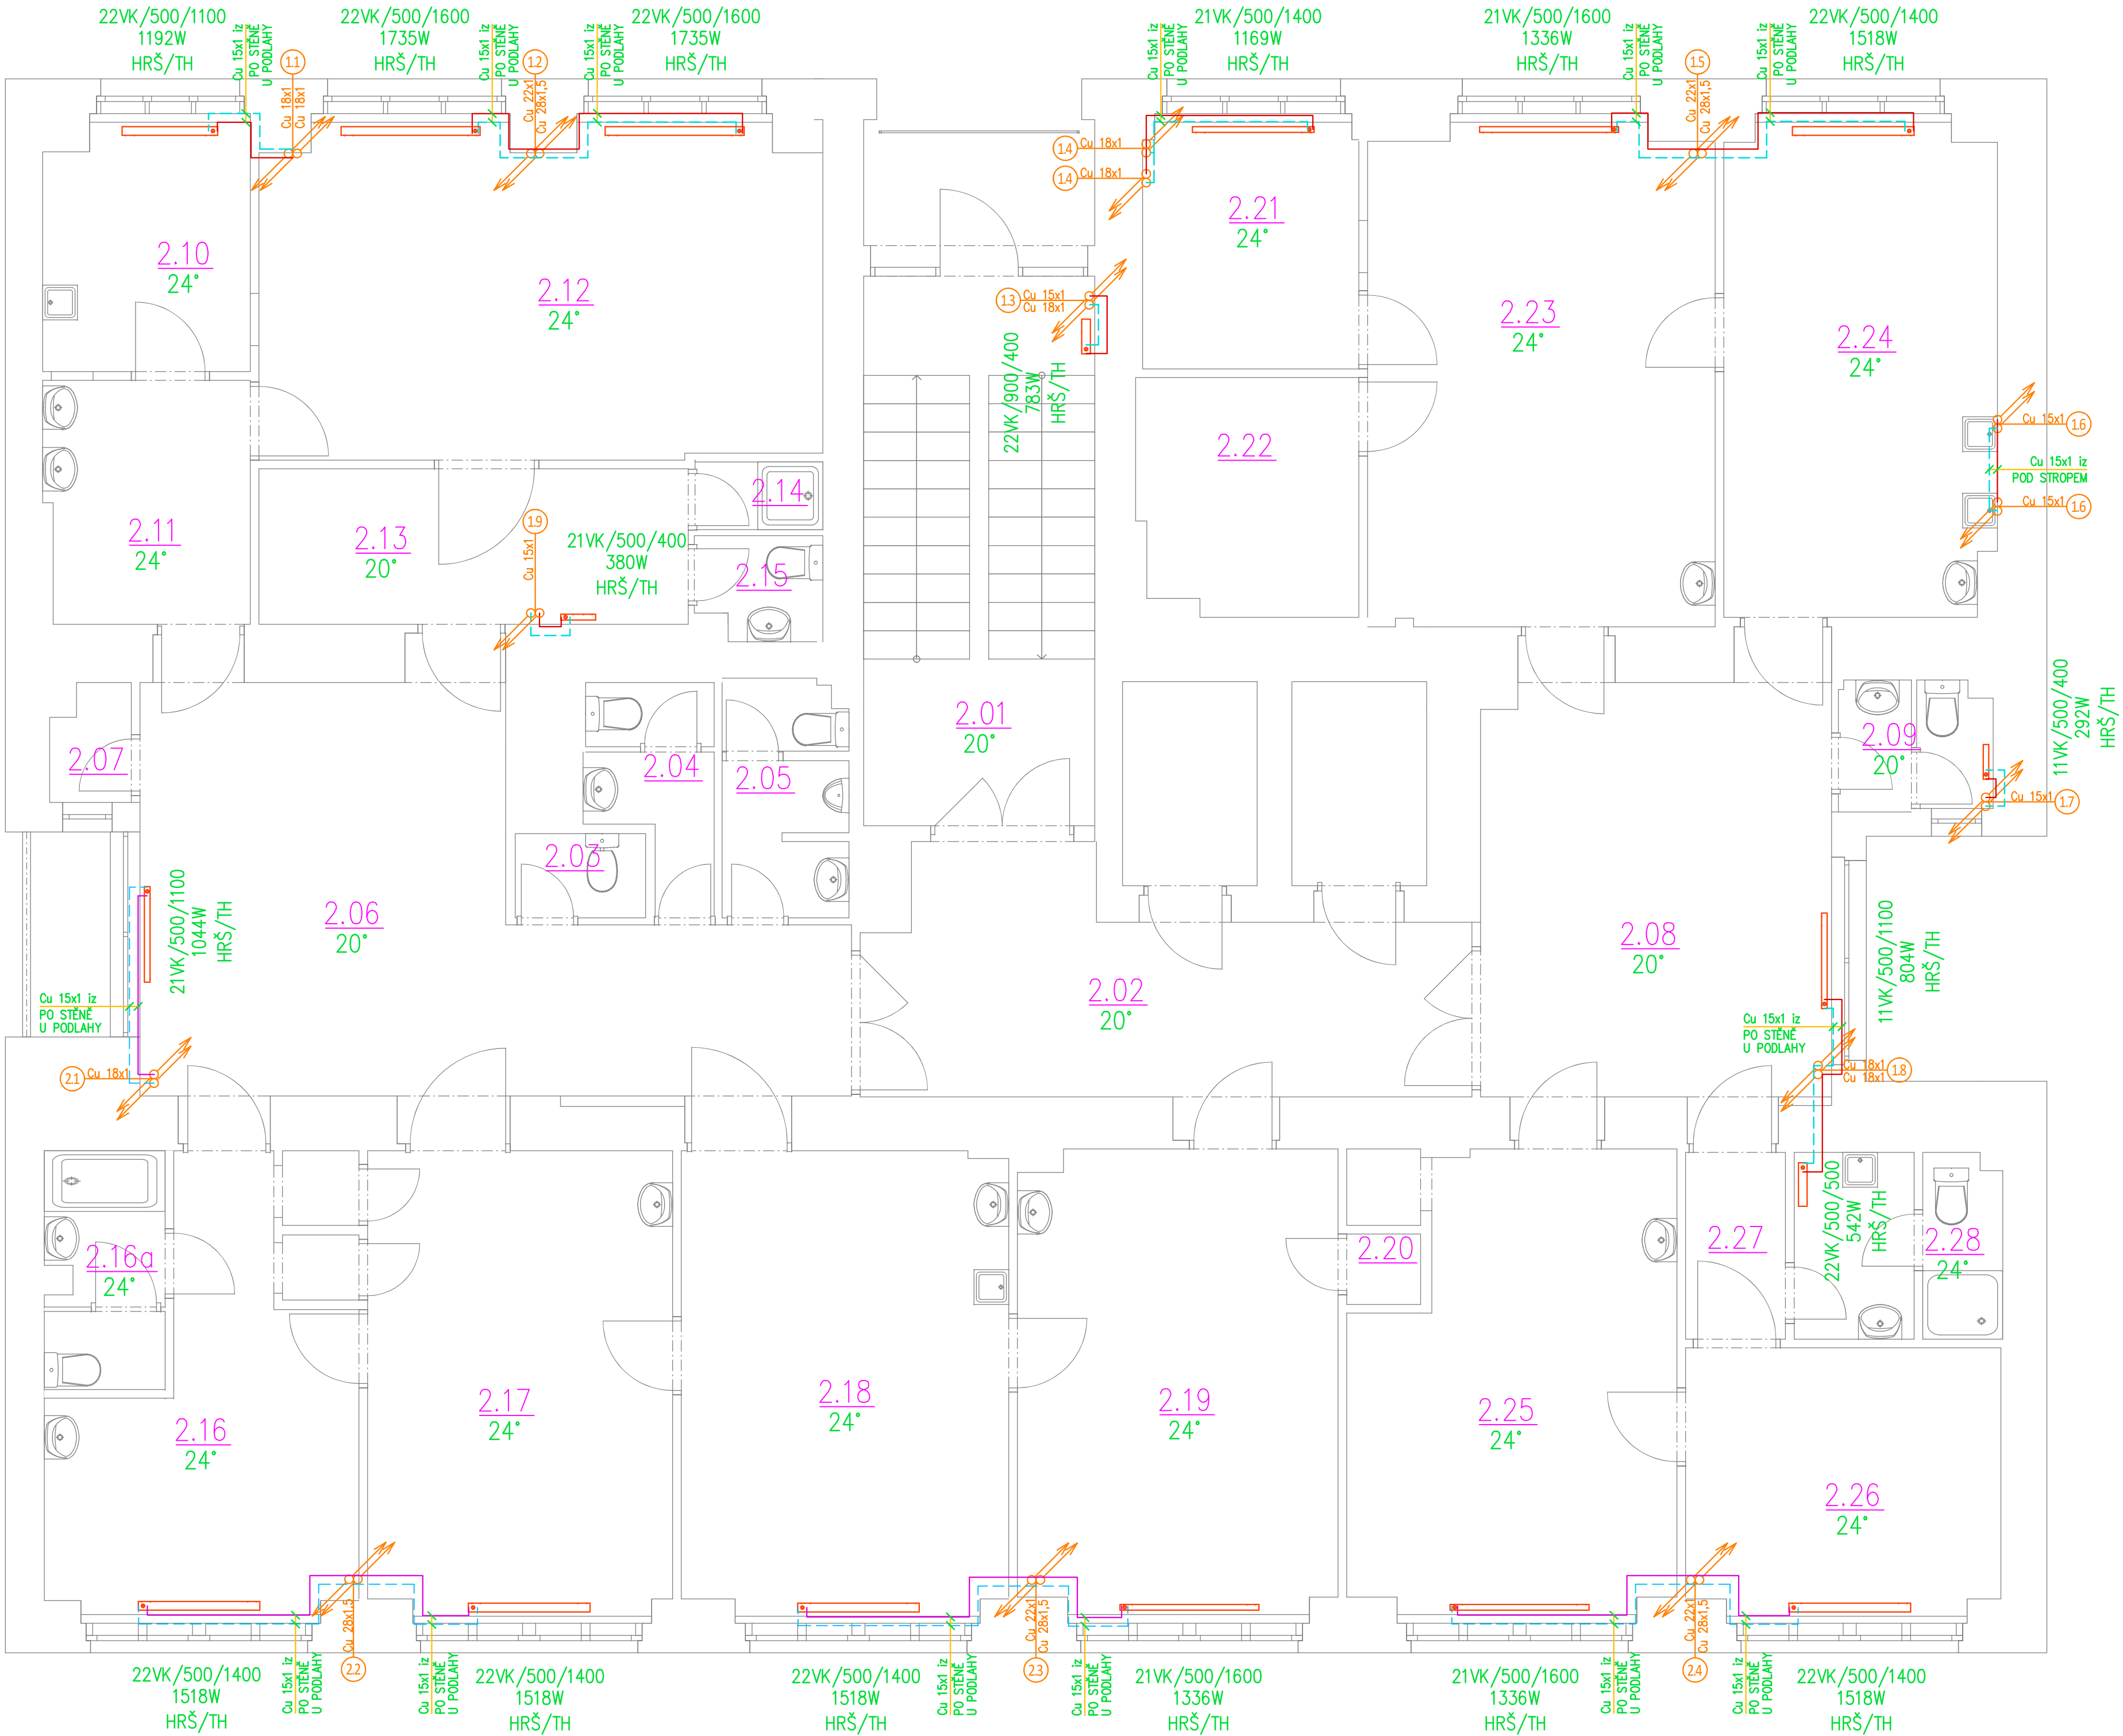


Schéma místnosti 2.NP				
Oddělení	Ozn.	Název místnosti	Plocha [m2]	Nášlapná vrstva
20 Společné prostory				
2.01	Schodiště	16,84	Teraco	<200; komplet rozvody
2.01a	Lodžie	4,14	Dlažba	stávající
2.02	Chodba	17,33	PVC	<200; komplet rozvody
2.03	Úklidová komora	1,46	Keramická dlažba	<200; komplet rozvody
2.04	WC - ženy	3,12	Keramická dlažba	>200; komplet rozvody
2.05	WC - muži	3,79	Keramická dlažba	>200; komplet rozvody
2.06	Čekárna	30,86	PVC	>200; komplet rozvody
2.07	Sklad	1,17	PVC	<200; komplet rozvody
2.08	Čekárna	21,36	PVC	>200; komplet rozvody
2.09	WC	2,55	Keramická dlažba	>200; komplet rozvody
		102,61 m²		
21 Chirurgie				
2.10	Archiv	6,62	PVC	>200; komplet rozvody
2.11	Umývárna	6,55	PVC	>200; komplet rozvody
2.12	Operační sál	24,32	PVC - antistat.	>200; komplet rozvody
2.13	Čekárna	8,84	PVC	>200; komplet rozvody
2.14	Sprcha	1,15	Keramická dlažba	>200; komplet rozvody
2.15	WC	1,68	Keramická dlažba	>200; komplet rozvody
2.16	Sesterna	14,66	PVC - antistat.	>200; komplet rozvody
2.16.a	Hygienické zázemí	3,82	PVC - antistat.	>200; komplet rozvody
2.17	Ordinace	18,63	PVC - antistat.	>200; komplet rozvody
2.18	Sádrovna	19,93	PVC - antistat.	>200; komplet rozvody
2.19	Ordinace	19,42	PVC - antistat.	>200; komplet rozvody
2.20	Komora	0,69	PVC - antistat.	<200; komplet rozvody
		126,31 m²		
22 Ordinace ORL				
2.21	Denní místnost	6,99	PVC	>200; komplet rozvody
2.22	Audiokomora	6,81	PVC - antistat.	>200; komplet rozvody
2.23	Ordinace	22,80	PVC - antistat.	>200; komplet rozvody
2.24	Přípravná	17,54	PVC - antistat.	>200; komplet rozvody
		54,15 m²		
23 Ortopedie				
2.25	Ordinace	19,06	PVC - antistat.	>200; komplet rozvody
2.26	Denní místnost	11,01	PVC	>200; komplet rozvody
2.27	Chodba	2,47	PVC	<200; komplet rozvody
2.28	Kuchyňka + WC	4,96	Keramická dlažba	>200; komplet rozvody
		37,50 m²		
		320,57 m²		

LEGENDA :

TOPNÁ VODA UT – OKRUH UT1 – PŘÍVOD – Cu POTRUBÍ
TOPNÁ VODA UT – OKRUH UT1 – VRÁTNÁ – Cu POTRUBÍ
TOPNÁ VODA UT – OKRUH UT2 – PŘÍVOD – Cu POTRUBÍ
TOPNÁ VODA UT – OKRUH UT2 – VRÁTNÁ – Cu POTRUBÍ

DESKOVÉ OTOPNÉ TĚLOSE SE SPODNÍM KRAJNÍM PŘÍPOJENÍM TYPU VK (VKL)
ROHOVÉ H–ŠROUBENÍ, TERMOSTATICKÁ HLAVICE
TĚLOSO NA KONZOLÁCH NA STĚNĚ, PŘÍVOD ZE STĚNY
VČETNĚ ELEKTRONICKÉHO INDIKÁTORU TOPNÝCH NÁKLADŮ

POZNÁMKA:

- VÝPOČTOVÁ TEPLOTA TOPNÉ VODY 75/55°C
- VENKOVNÍ VÝPOČTOVÁ TEPLOTA –15°C
- VNITŘNÍ VÝPOČTOVÉ TEPLoty DLE ČSN EN 12831
- OBVODOVÉ KONSTRUKCE MUSÍ SPLŇOVAT POŽADAVKY ČSN 73 0540–2:2011
- VEŠKERÉ ROZVODY ŮT VČETNĚ ARMATUR BUDOU OPATŘENY IZOLACÍ DLE VYHLÁŠKY 193/2007Sb
- TOPNÁ TĚLESA BUDOU OPATŘENA TERMOSTATICKÝMI HLAVICEMI
- PŘÍPOJOVACÍ POTRUBÍ K OTOPNÝM TĚLESŮM V DIMENZÍ Ø15x1,0
- ROZVODY PROVEDENY Z MĚDĚNÉHO POTRUBÍ SPOJOVANÉHO LISOVÁNÍM (POTRUBÍ VĚTŠÍCH DIMENZÍ PAK Z POTRUBÍ Z UHLÍKOVÉ OCELI)
- ZÁVĚSY A KONZOLY UCHYCENY DO KONSTRUKCE STAVBY
- VEŠKERÉ PROSTUPY ZDÍVEM V CHRÁNICI (VČETNĚ IZOLACE)
- OTOPNÁ TĚLESA OSAZENÁ 100–150 mm NAD PODLAHOU
- PŘI REALIZACI STAVBY BUDOU DODŘENY PLATNÉ ČSN
- A MONTÁŽNÍ NÁVODY VÝROBCŮ DODÁVANÝCH MATERIÁLŮ
- VE VEŘEJNĚ PŘÍSTUPNÝCH PROSTORÁCH BUDOU POUŽITY TERMOSTATICKÉ HLAVICE "ANTIVANDAL" SE ZABEZPEČENÍM PROTI MANIPULACI A ODČIZENÍ
- POTRUBNÍ ROZVODY VEDENY VIDITELNĚ PO STĚNÁCH – OPATŘENY NATÉREM

1.01 – ČÍSLO MÍSTNOSTI
18° – NÁVRHOVÁ VNITŘNÍ TEPLOTA

Autor/ zodpovědný projektant	Ing. Jan Kupec	autorizovaný inženýr pro pozemní stavby	D.1.4.2.3	Paré	
Vedoucí projektant	Ing. Petr Oljnyk	autorizovaný inženýr pro pozemní stavby			
Projektant	Ing. Michal Rataj	michal.rataj@seznam.cz			
Název akce	Stavební úpravy vnitřních prostor Polikliniky Vinohradská, č.p.1513/176		Datum	11/2024	Archivační číslo
			Stupeň projektu	DPS	1698/A
			Měřítko	1:50	
Investor	Městská část Praha 3, Havlíčkovo náměstí 700/9, Žižkov, 13000 Praha 3		Studio A s.r.o. architektonická a projektční kancelář Strachovská 333 39301 Pelhřimov		
Uloženo	V:1698 - Poliklinika Vinohradská		tel.: +420 565 323 563 +420 724 189 100 e-mail: info@studio-a.cz web: www.studio-a.cz		
Obsah výkresu	PŮDORYS 2.NP - VYTÁPĚNÍ		STUDIO A ARCHITEKTI		

