

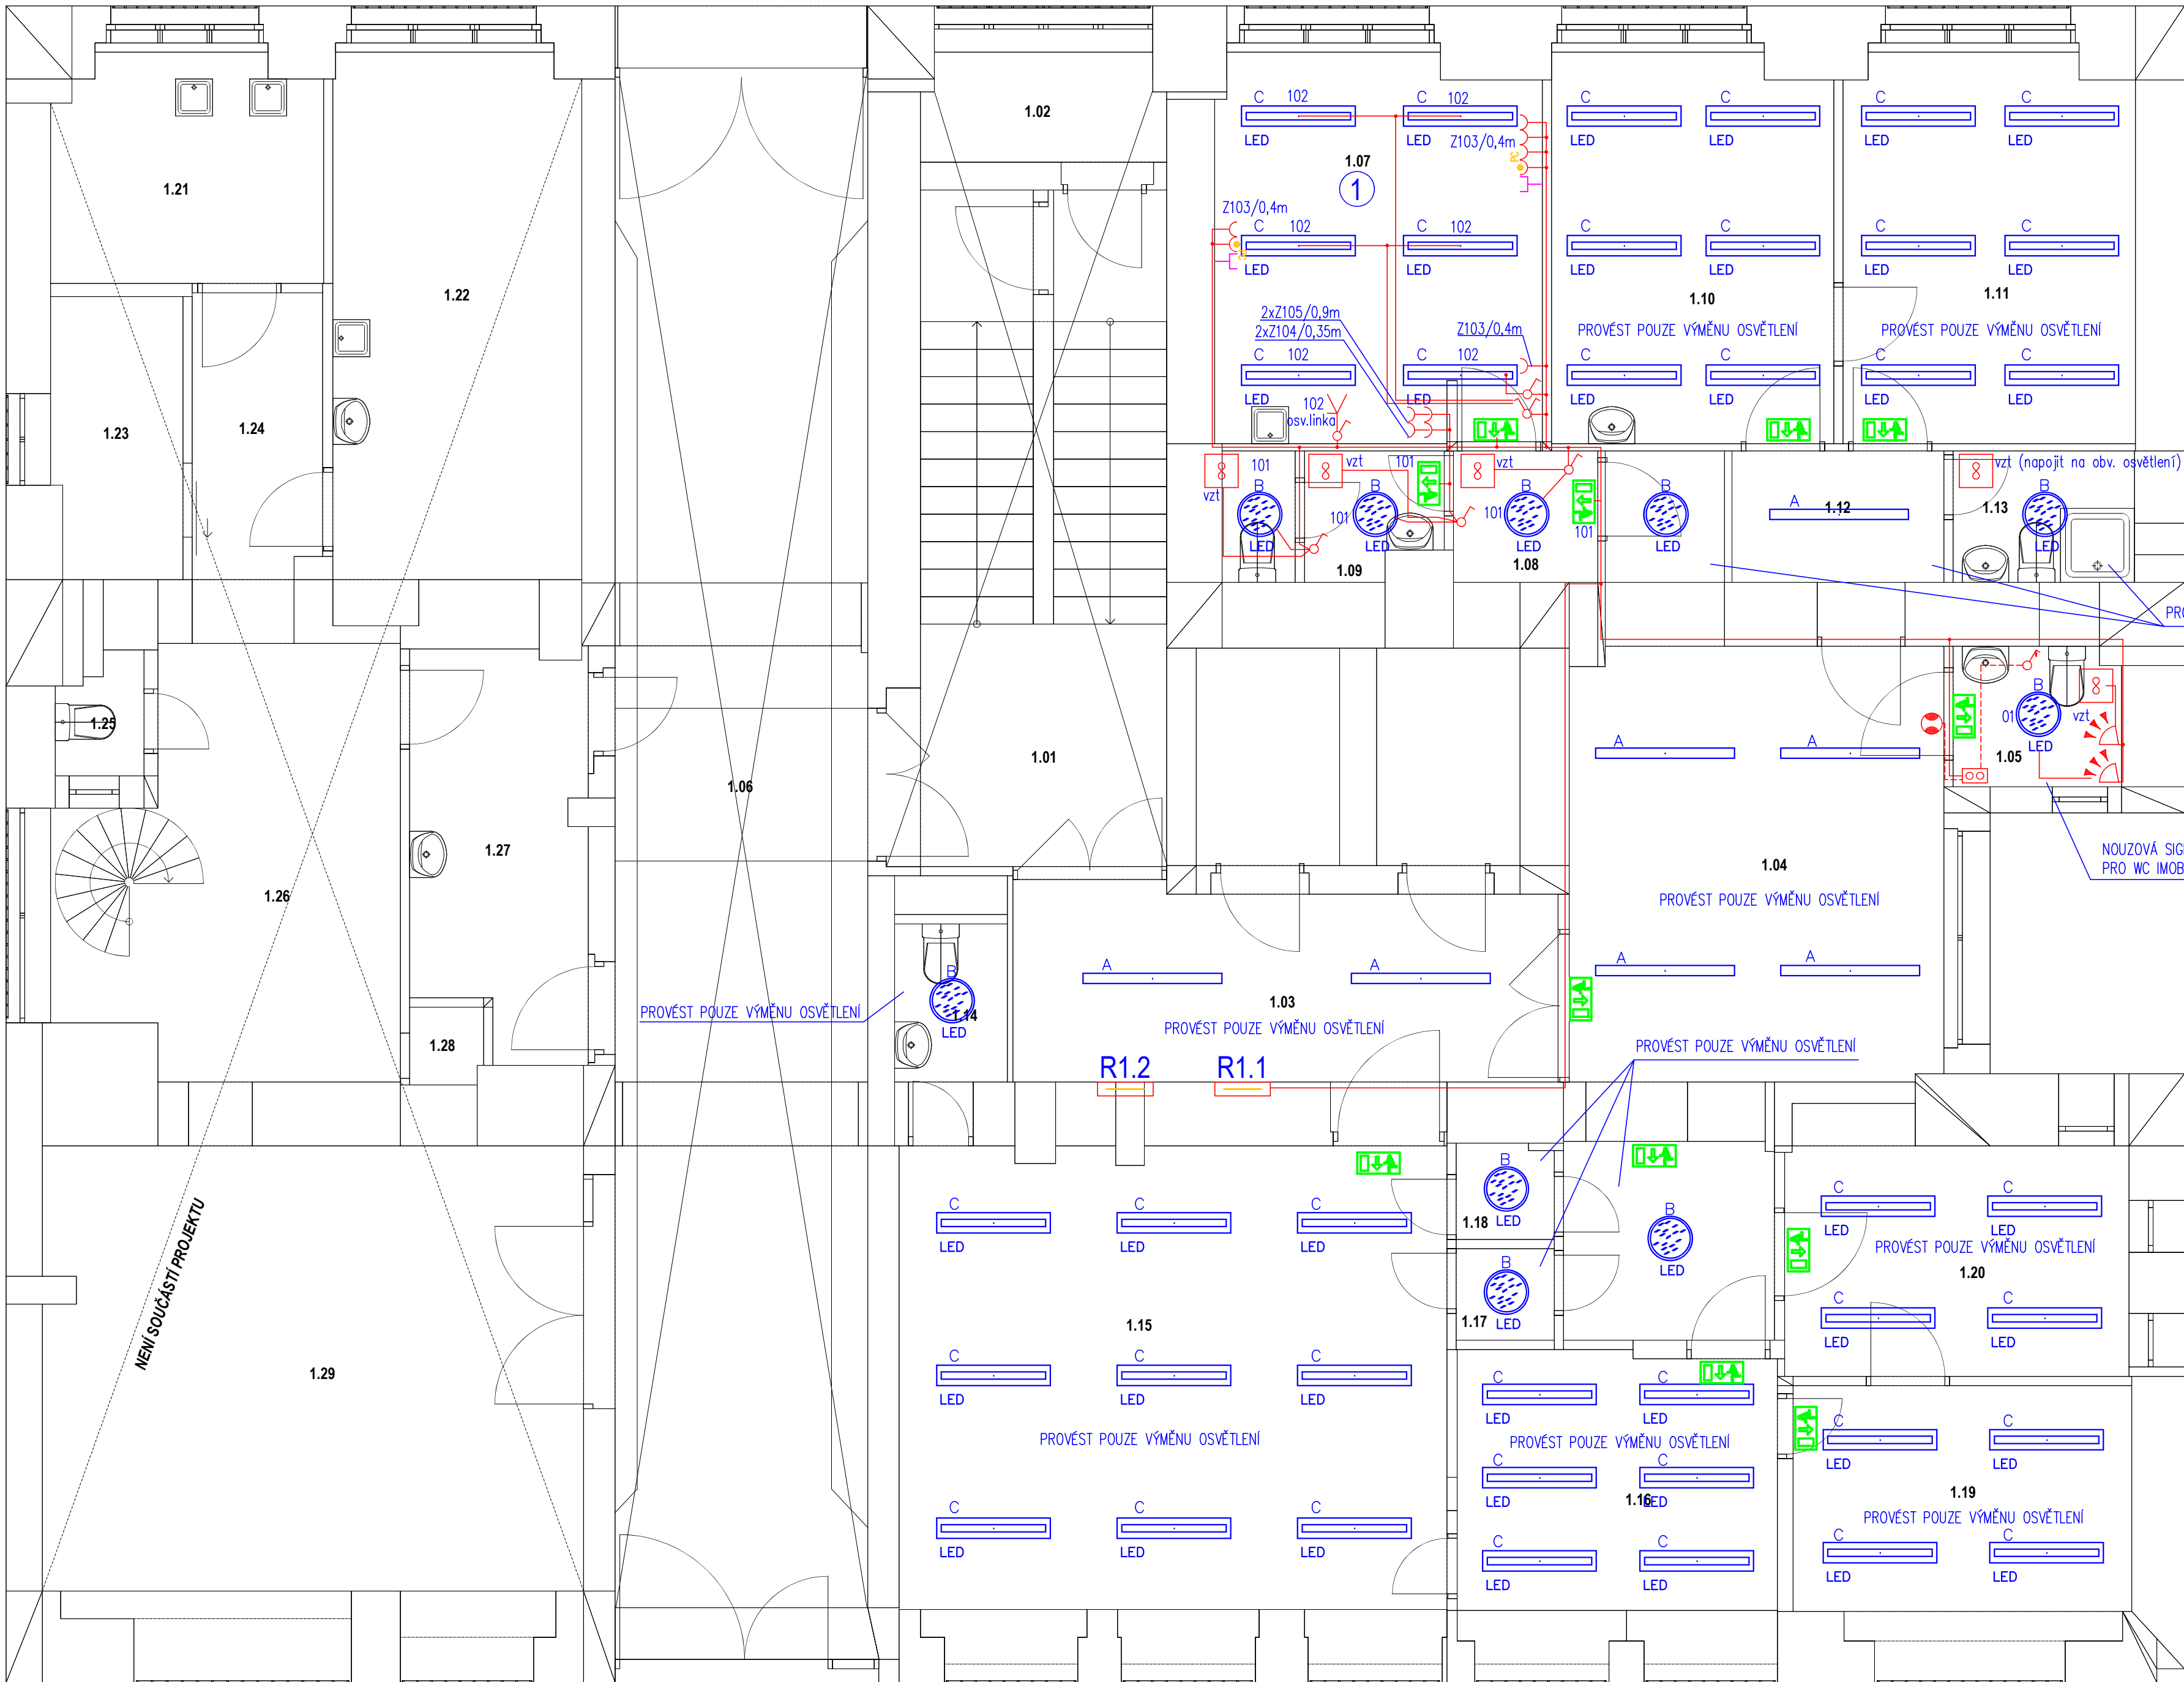


Schéma místnosti 1.NP				
Oddělení	Ozn.	Název místnosti	Plocha [m2]	Nášípná vrstva
10 Společné prostory				
1.01		Schodiště	18,41	Teraco
1.02		Bloodpad	3,04	Keramická dlažba
1.03		Chodba	13,31	PVC
1.04		Čekárna	27,28	PVC
1.05		WC	2,72	Keramická dlažba
1.06		Průjezd	47,18	Teraco
			111,93 m²	
11 Odběry				
1.07		Odběrová místnost	14,42	PVC
1.08		Chodba	2,22	PVC
1.09		WC	3,11	Keramická dlažba
			19,75 m²	
12 Gynekologie				
1.10		Kancelář	12,62	PVC
1.11		Archiv	13,05	PVC
1.12		Chodba	3,25	PVC
1.13		WC	2,78	Keramická dlažba
			31,70 m²	
13 Rentgen				
1.14		WC	2,50	Keramická dlažba
1.15		Snímkovna	29,51	PVC - antistat.
1.16		Ovladovna	9,60	PVC - antistat.
1.17		Převlékací box	1,05	PVC
1.18		Převlékací box	1,08	PVC
1.19		Temná komora	8,93	Keramická dlažba
1.20		Světla komora	9,87	Keramická dlažba
			62,54 m²	
14 Lékárna				
1.21		Přípravná	6,95	Keramická dlažba
1.22		Přípravná	15,63	Keramická dlažba
1.23		Kancelář	4,24	Keramická dlažba
1.24		Chodba	5,05	Keramická dlažba
1.25		WC	1,12	Keramická dlažba
1.26		Sklad	15,11	Keramická dlažba
1.27		Přijem zboží	7,90	Keramická dlažba
1.28		Odpad	0,66	Keramická dlažba
1.29		Prodejna	28,50	Keramická dlažba
			85,17 m²	
			311,09 m²	

- Legenda:
- Rozvaděč
 - Nouzové svítidlo piktogram dolu
 - Nouzové svítidlo piktogram hydrant
 - Nouzové svítidlo piktogram vpravo
 - Ventilátor
 - WC imobilní – zdroj a deblokace
 - WC imobilní – spínač s táhlem
 - WC imobilní – maják se zvonkem
 - PIR – spínač osvětlení a ventilátoru
 - Klimatizace
 - Vypínač
 - Sériový vypínač
 - Střídavý vypínač
 - Střídavý vypínač dvojité
 - Křížový vypínač
 - Zásuvka 230V/16A IP20
 - Zásuvka pro PC s prep. ochranou
 - Zásuvka pro sdělovací zařízení (řešeno samostatným výkresem)
 - Místnost s doplňkovou ochranou pospojním

NORMY:
SOUSTAVA NAPĚTÍ
230/400V AC 50Hz TN-S
OCHRANA PŘED PORUCHOU
AUTOMATICKÝM ODPOJENÍM OD ZDROJE
PODLE ČSN 33 2000-4-41 ED.3.
DOPLŇKOVÁ OCHRANA
POSPOJENÍM PODLE ČSN 332000-7-701 ED.2.
RCD PODLE ČSN 33 2000-4-41 ED.3.

Tato projektová dokumentace byla vypracována pro potřeby stavebního povolení.
Před realizací je nutné vypracovat prováděcí projektovou dokumentaci.

Autor/ zodpovědný projektant	Ing. Jan Kupec	autorizovaný inženýr pro pozemní stavby	D.1.4.01	Paré	
Vedoucí projektant	Ing. Petr Oljnyk	autorizovaný inženýr pro pozemní stavby			
Projektant	Jiří Provazník	jiri.provaznik@gerplan.cz, 721 484 774			
Autorizace části elektro	Ing. Lumír Mach				
Název akce			Datum	11/2024	Archivační číslo
Stavební úpravy vnitřních prostor Polikliniky Vinohradská, č.p.1513/176			Stupeň projektu	DPS	1698/A
			Měřítko	1:50	
Investor	Městská část Praha 3, Havlíčkovy náměstí 700/9, Žižkov, 13000 Praha 3		Studio A s.r.o. architektonická a projektová kancelář Štěrbohovská 333 39301 Pelhřimov		
Uloženo	V:1698 - Poliklinika Vinohradská		tel.: +420 565 323 563 +420 724 189 100 e-mail: info@studio-a.cz web: www.studio-a.cz		
Obsah výkresu	Silnoproud 1.np		STUDIO A ARCHITECTI		