


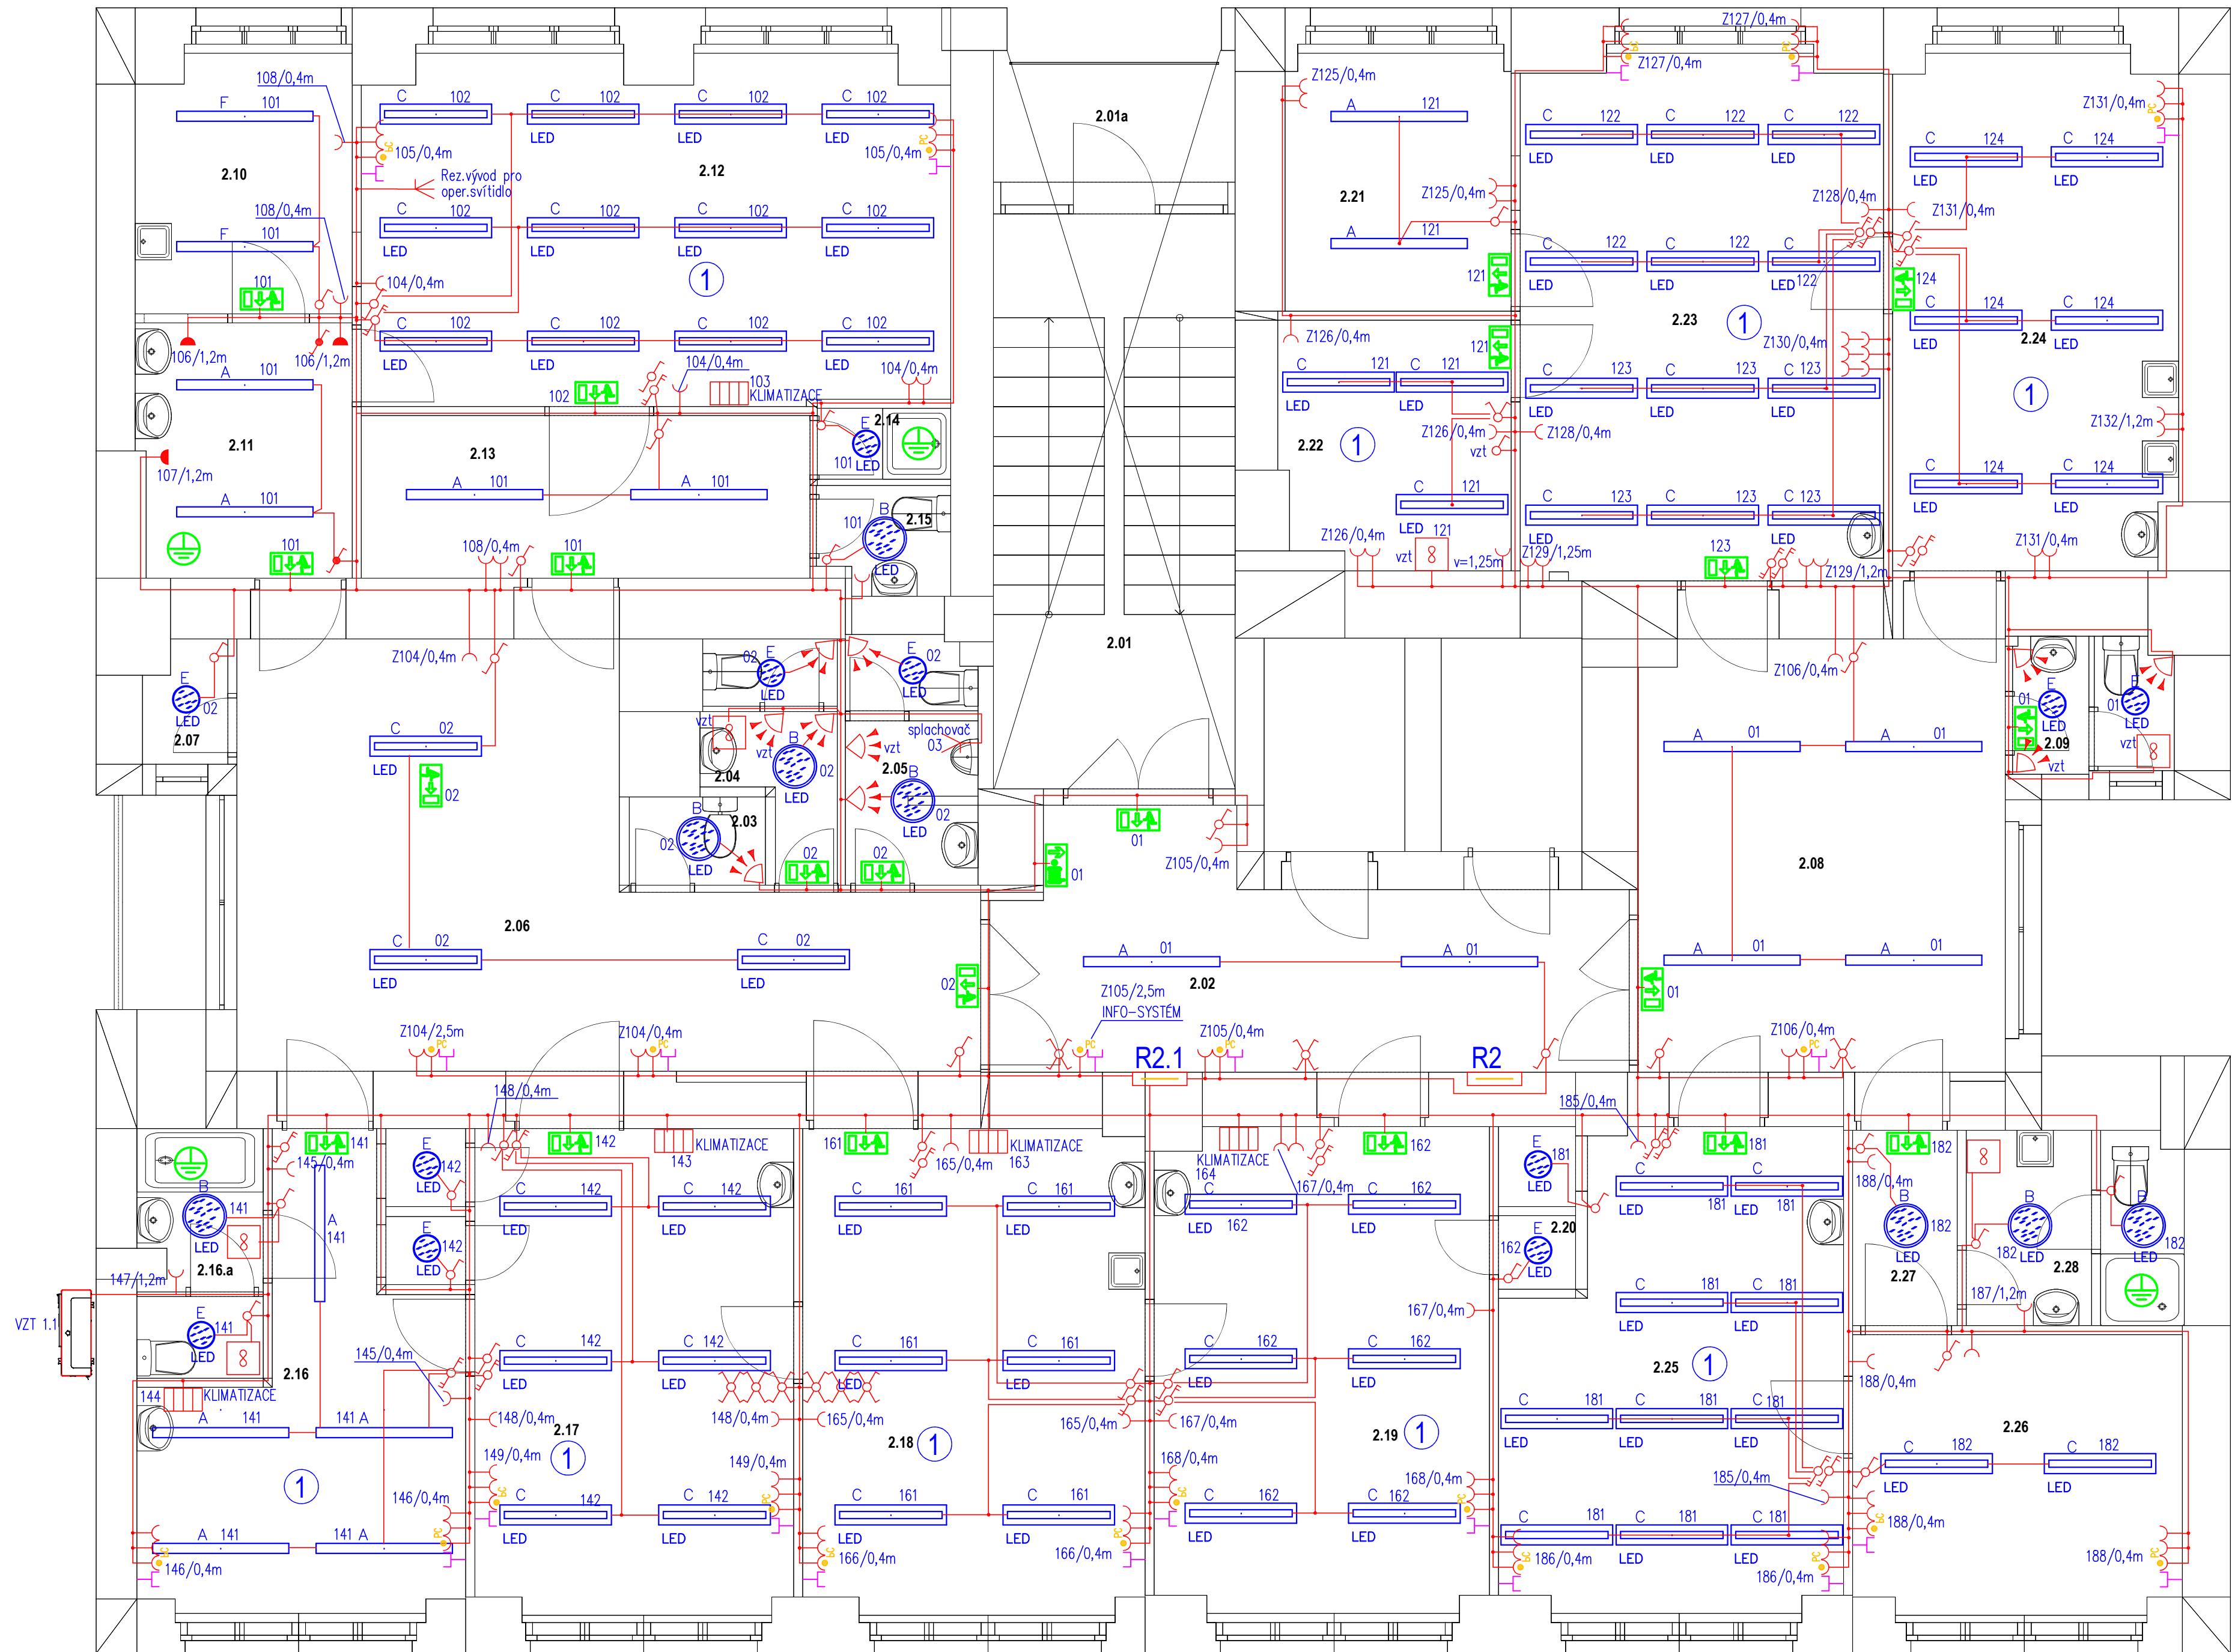

- Legenda:
- Rozvaděč
 - Nouzové svítidlo piktogram dolu
 - Nouzové svítidlo piktogram hydrant
 - Nouzové svítidlo piktogram vpravo
 - Ventilátor
 - WC imobilní – zdroj a deblokace
 - WC imobilní – spínač s táhlem
 - WC imobilní – maják se zvonekem
 - PIR – spínač osvětlení a ventilátoru
 - Klimatizace
 - Vypínač
 - Sériový vypínač
 - Střídavý vypínač
 - Střídavý vypínač dvojité
 - Křížový vypínač
 - Střídavý vypínač IP44
 - Zásuvka 230V/16A IP20
 - Zásuvka pro PC s přep. ochranou
 - Zásuvka 230V/16A IP44
 - Zásuvka pro sdělovací zařízení (řešeno samostatným výkresem)
 - Místnost s doplňkovou ochranou pospojním

NORMY:
Soustava napětí
230/400V AC 50Hz TN-S
Ochrana před poruchou
AUTOMATICKÝM ODPOJENÍM OD ZDROJE
PODLE ČSN 33 2000-4-41 ED.3.
Doplňková ochrana
POSPOJENÍM PODLE ČSN 332000-7-701 ED.2.
RCD PODLE ČSN 33 2000-4-41 ED.3.

Schéma místnosti 2.NP				
Oddělení	Ozn.	Název místnosti	Plocha [m2]	Náslapná vrstva
20 Společné prostory				
2.01	Schodiště	16,84	Teraco	<200; komplet rozvody
2.01a	Louže	4,14	Dlažba	sádkující
2.02	Chodba	17,33	PVC	<200; komplet rozvody
2.03	Uklídková komora	1,46	Keramická dlažba	<200; komplet rozvody
2.04	WC - ženy	3,12	Keramická dlažba	>200; komplet rozvody
2.05	WC - muži	3,79	Keramická dlažba	>200; komplet rozvody
2.06	Čekárna	30,86	PVC	>200; komplet rozvody
2.07	Sklad	1,17	PVC	<200; komplet rozvody
2.08	Čekárna	21,36	PVC	>200; komplet rozvody
2.09	WC	2,55	Keramická dlažba	>200; komplet rozvody
		102,61 m²		
21 Chirurgie				
2.10	Archiv	6,62	PVC	>200; komplet rozvody
2.11	Umývárna	6,55	PVC	>200; komplet rozvody
2.12	Operační sál	24,32	PVC - antistat.	>200; komplet rozvody
2.13	Čekárna	8,84	PVC	>200; komplet rozvody
2.14	Sprcha	1,15	Keramická dlažba	>200; komplet rozvody
2.15	WC	1,68	Keramická dlažba	>200; komplet rozvody
2.16	Sesterna	14,66	PVC - antistat.	>200; komplet rozvody
2.16.a	Hygienická zázemí	3,82	PVC - antistat.	>200; komplet rozvody
2.17	Ordinace	18,63	PVC - antistat.	>200; komplet rozvody
2.18	Sádrovna	19,93	PVC - antistat.	>200; komplet rozvody
2.19	Ordinace	19,42	PVC - antistat.	>200; komplet rozvody
2.20	Komora	0,69	PVC - antistat.	<200; komplet rozvody
		126,31 m²		
22 Ordinace ORL				
2.21	Denní místnost	6,99	PVC	>200; komplet rozvody
2.22	Audiokomora	6,81	PVC - antistat.	>200; komplet rozvody
2.23	Ordinace	22,80	PVC - antistat.	>200; komplet rozvody
2.24	Připravna	17,54	PVC - antistat.	>200; komplet rozvody
		54,15 m²		
23 Ortopedie				
2.25	Ordinace	19,06	PVC - antistat.	>200; komplet rozvody
2.26	Denní místnost	11,01	PVC	>200; komplet rozvody
2.27	Chodba	2,47	PVC	<200; komplet rozvody
2.28	Kuchyňka + WC	4,96	Keramická dlažba	>200; komplet rozvody
		37,50 m²		
		320,57 m²		

Tato projektová dokumentace byla vypracována pro potřeby stavebního povolení.
Před realizací je nutné vypracovat prováděcí projektovou dokumentaci.

Autor/ zodpovědný projektant	Ing. Jan Kupec	autorizovaný inženýr pro pozemní stavby	D.1.4.02	Paré	
Vedoucí projektant	Ing. Petr Oljnyk	autorizovaný inženýr pro pozemní stavby			
Projektant	Jiří Provazník	jiri.provaznik@erplan.cz, 721 484 774			
Autorizace části elektro	Ing. Lumír Mach				
Název akce			Stavební úpravy vnitřních prostor Polikliniky Vinohradská, č.p.1513/176		
			Datum	11/2024	Archivní číslo
			Stupeň projektu	DPS	1698/A
			Měřítko	1:50	
			Studio A s.r.o. architektonická a projektová kancelář Strachovská 333 39301 Pelhřimov		
Investor	Městská část Praha 3, Havlíčkovo náměstí 700/9, Žižkov, 13000 Praha 3		 STUDIO A ARCHITECTI		
Uloženo	V1698 - Poliklinika Vinohradská				
Obsah výkresu	Silnoproud 2.np				