

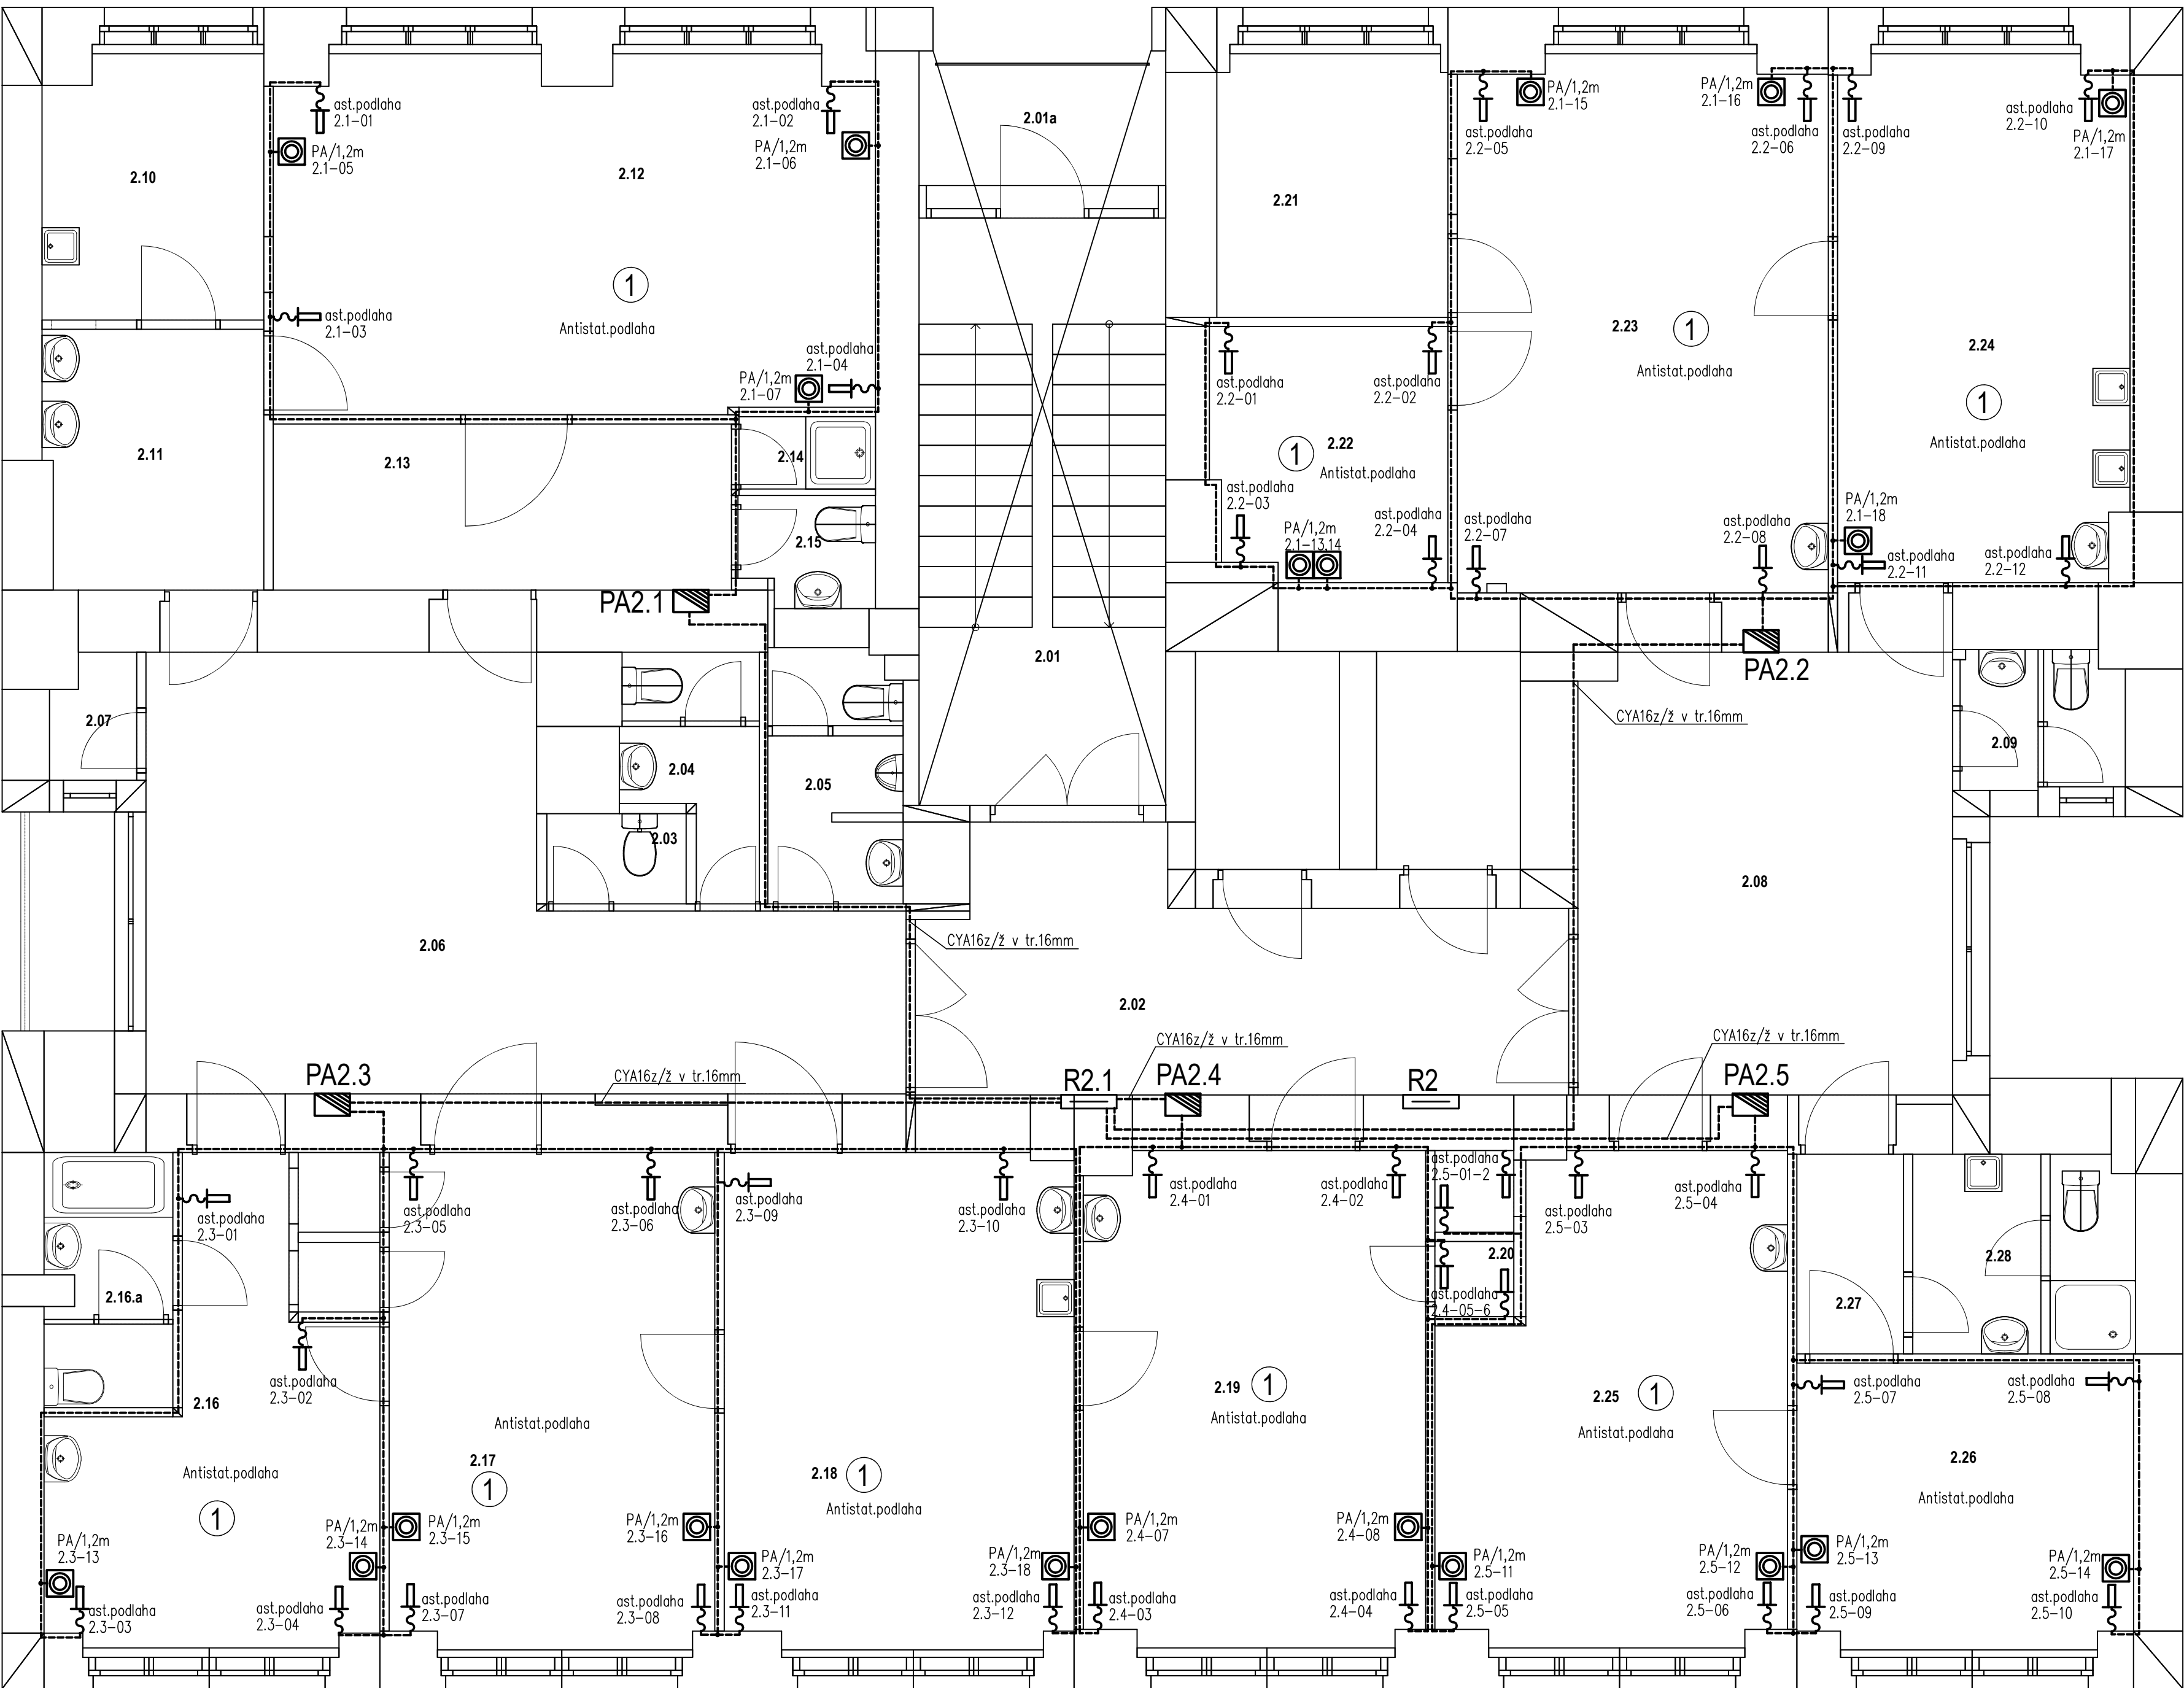


Schéma místnosti 2.NP					
Oddělení	Ozn.	Název místnosti	Plocha [m2]	Náslapná vrstva	LED osvětlení [lx/m2]
20 Společné prostory					
	2.01	Schodiště	16,84	Teraco	<200; komplet rozvody
	2.01a	Lodžie	4,14	Dlažba	stávající
	2.02	Chodba	17,33	PVC	<200; komplet rozvody
	2.03	Úklidová komora	1,46	Keramická dlažba	<200; komplet rozvody
	2.04	WC - ženy	3,12	Keramická dlažba	>200; komplet rozvody
	2.05	WC - muži	3,79	Keramická dlažba	>200; komplet rozvody
	2.06	Čekárna	30,86	PVC	>200; komplet rozvody
	2.07	Sklad	1,17	PVC	<200; komplet rozvody
	2.08	Čekárna	21,36	PVC	>200; komplet rozvody
	2.09	WC	2,55	Keramická dlažba	>200; komplet rozvody
			102,61 m²		
21 Chirurgie					
	2.10	Archiv	6,62	PVC	>200; komplet rozvody
	2.11	Umývána	6,55	PVC	>200; komplet rozvody
	2.12	Operační sál	24,32	PVC - antistat.	>200; komplet rozvody
	2.13	Čekárna	8,84	PVC	>200; komplet rozvody
	2.14	Sprcha	1,15	Keramická dlažba	>200; komplet rozvody
	2.15	WC	1,68	Keramická dlažba	>200; komplet rozvody
	2.16	Sesterna	14,06	PVC - antistat.	>200; komplet rozvody
	2.16.a	Hygienické zázemí	3,82	PVC - antistat.	>200; komplet rozvody
	2.17	Ordinace	18,63	PVC - antistat.	>200; komplet rozvody
	2.18	Sádkovna	19,93	PVC - antistat.	>200; komplet rozvody
	2.19	Ordinace	19,42	PVC - antistat.	>200; komplet rozvody
	2.20	Komora	0,69	PVC - antistat.	<200; komplet rozvody
			126,31 m²		
22 Ordinace ORL					
	2.21	Denní místnost	6,99	PVC	>200; komplet rozvody
	2.22	Audiokomora	6,81	PVC - antistat.	>200; komplet rozvody
	2.23	Ordinace	22,80	PVC - antistat.	>200; komplet rozvody
	2.24	Připravna	17,54	PVC - antistat.	>200; komplet rozvody
			54,15 m²		
23 Ortopedie					
	2.25	Ordinace	19,06	PVC - antistat.	>200; komplet rozvody
	2.26	Denní místnost	11,01	PVC	>200; komplet rozvody
	2.27	Chodba	2,47	PVC	<200; komplet rozvody
	2.28	Kuchyňka + WC	4,96	Keramická dlažba	>200; komplet rozvody
				37,50 m²	
			320,57 m²		

Legenda:

— Rozvaděč

▨ PA sběrna v krabici

⇌ Napojení antistat, podlahy přes KR68

⊗ Nástěnný vývod PA sběrný

NORMY:

SOUSTAVA NAPĚTÍ

230/400V AC 50Hz TN-S

OCHRANA PŘED PORUCHOU

AUTOMATICKÝM ODPOJENÍM OD ZDROJE

PODLE ČSN 33 2000-4-41 ED.3.


DOPLŇKOVÁ OCHRANA

POSPOJENÍM PODLE ČSN 332000-7-701 ED.2.

RCD PODLE ČSN 33 2000-4-41 ED.3.

Tato projektová dokumentace byla vypracována pro potřeby stavebního povolení.

Před realizací je nutné vypracovat prováděcí projektovou dokumentaci.

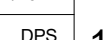Autor/ zodpovědný projektant	Ing. Jan Kupec	autorizovaný inženýr pro pozemní stavby	D.1.4.04	Paré
Vedoucí projektant	Ing. Petr Oljnyk	autorizovaný inženýr pro pozemní stavby		
Projektant	Jiří Provazník	jiri.provaznik@erplan.cz, 721 484 774		
Autorizace části elektro	Ing. Lumír Mach			
Název akce			Datum	
Stavební úpravy vnitřních prostor Polikliniky Vinohradská, č.p.1513/176			Stupeň projektu	DPS
			Měřítko	1:50
			Studio A s.r.o. architektonická a projektová kancelář Strachovská 333 39301 Pelhřimov	
Investor	Městská část Praha 3, Havlíčkovo náměstí 700/9, Žižkov, 13000 Praha 3		 STUDIO A ARCHITECTI	
Uloženo	V:1698 - Poliklinika Vinohradská			
Obsah výkresu	Zdravotnické pospojení 2.np			
			tel.: +420 565 323 563 +420 724 189 100 e-mail: info@studio-a.cz web: www.studio-a.cz	