


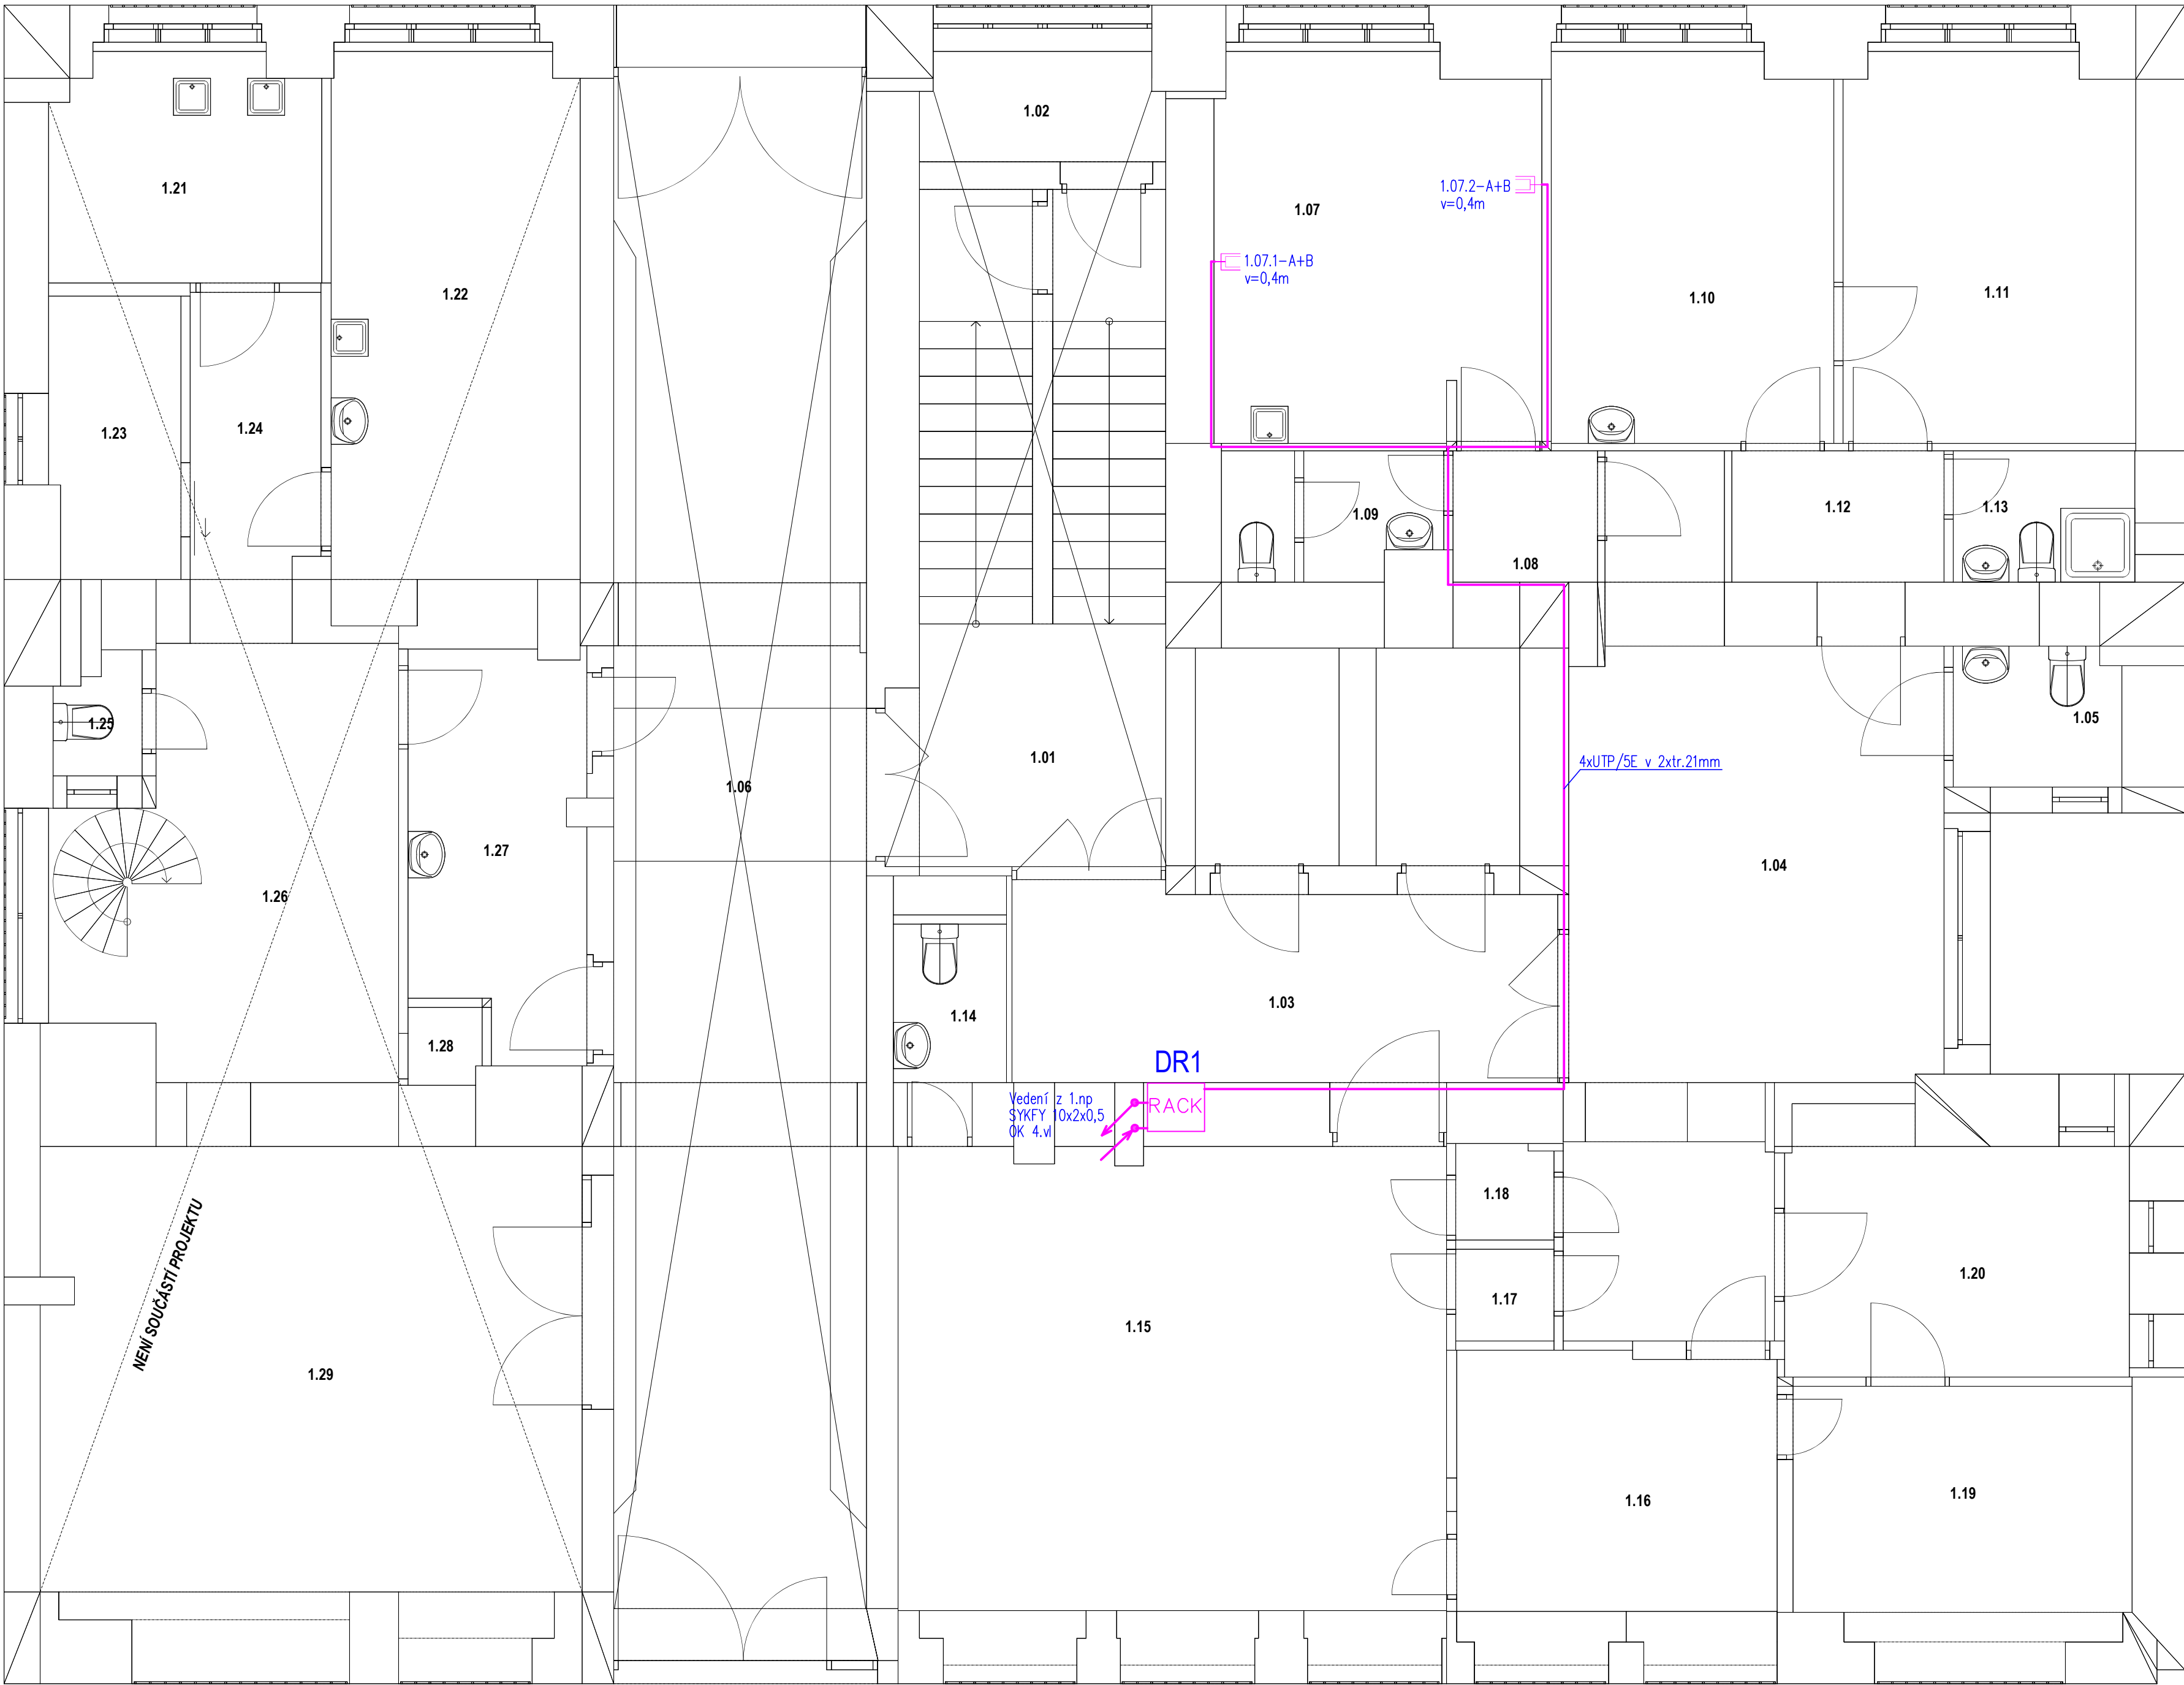


Schéma místnosti 1.NP					
Oddělení	Ozn.	Název místnosti	Plocha [m2]	Náslapná vrstva	LED osvětlení [lxm2]
10 Společné prostory					
	1.01	Schodiště	18,41	Teraco	<200; komplet rozvody
	1.02	Bloodpad	3,04	Keramická dlažba	<200; komplet rozvody
	1.03	Chodba	13,31	PVC	<200; komplet rozvody
	1.04	Čekárna	27,28	PVC	>200; komplet rozvody
	1.05	WC	2,72	Keramická dlažba	>200; komplet rozvody
	1.06	Projezd	47,18	Teraco	<200; komplet rozvody
			111,93 m²		
11 Odběry					
	1.07	Odběrová místnost	14,42	PVC	>200; komplet rozvody
	1.08	Chodba	2,22	PVC	<200; komplet rozvody
	1.09	WC	3,11	Keramická dlažba	>200; komplet rozvody
			19,75 m²		
12 Gynekologie					
	1.10	Kancelář	12,62	PVC	>200; výměna světel
	1.11	Archiv	13,05	PVC	>200; výměna světel
	1.12	Chodba	3,25	PVC	<200; výměna světel
	1.13	WC	2,78	Keramická dlažba	>200; výměna světel
			31,70 m²		
13 Rentgen					
	1.14	WC	2,50	Keramická dlažba	>200; výměna světel
	1.15	Snímkovna	29,51	PVC - antistat.	>200; výměna světel
	1.16	Ovládoma	9,60	PVC - antistat.	>200; výměna světel
	1.17	Převlékací box	1,05	PVC	>200; výměna světel
	1.18	Převlékací box	1,08	PVC	>200; výměna světel
	1.19	Temná komora	8,93	Keramická dlažba	<200; výměna světel
	1.20	Světla komora	9,87	Keramická dlažba	>200; výměna světel
			62,54 m²		
14 Lékárna					
	1.21	Přípravná	6,95	Keramická dlažba	>200; komplet rozvody
	1.22	Přípravná	15,63	Keramická dlažba	>200; komplet rozvody
	1.23	Kancelář	4,24	Keramická dlažba	>200; komplet rozvody
	1.24	Chodba	5,05	Keramická dlažba	<200; komplet rozvody
	1.25	WC	1,12	Keramická dlažba	>200; komplet rozvody
	1.26	Sklad	15,11	Keramická dlažba	<200; komplet rozvody
	1.27	Přijem zboží	7,90	Keramická dlažba	>200; komplet rozvody
	1.28	Odpad	0,66	Keramická dlažba	<200; komplet rozvody
	1.29	Prodejna	28,50	Keramická dlažba	>200; komplet rozvody
			85,17 m²		
			311,09 m²		

Schéma struk. kabeláže 1.np

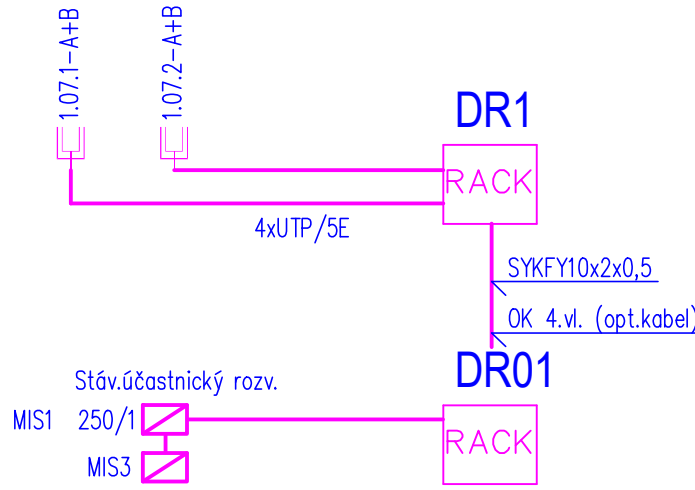

Legenda:

☐ Zásuvka 2xRJ45/Cat.5E

☐ RACK 19

NORMY:

SOUSTAVA NAPĚTÍ

230/400V AC 50Hz TN-S

OCHRANA PŘED PORUCHOU

AUTOMATICKÝM ODPOJENÍM OD ZDROJE

PODLE ČSN 33 2000-4-41 ED.3.

DOPLNKOVÁ OCHRANA

POSPOJENÍM PODLE ČSN 332000-7-701 ED.2.

RCD PODLE ČSN 33 2000-4-41 ED.3.

Tato projektová dokumentace byla vypracována pro potřeby stavebního povolení.
Před realizací je nutné vypracovat prováděcí projektovou dokumentaci.

Autor/ zodpovědný projektant	Ing. Jan Kupec	autorizovaný inženýr pro pozemní stavby	D.1.4.05	Paré	
Vedoucí projektant	Ing. Petr Oljnyk	autorizovaný inženýr pro pozemní stavby			
Projektant	Jiří Provazník	jiří.provazník@erplan.cz, 721 484 774			
Autorizace části elektro	Ing. Lumír Mach				
Název akce			Datum	11/2024	Archivní číslo
Stavební úpravy vnitřních prostor Polikliniky Vinohradská, č.p.1513/176			Stupeň projektu	DPS	1698/A
			Měřítko	1:50	
			Studio A s.r.o. architektonická a projektční kancelář Strachovská 333 39301 Pěříňmrov		
Investor	Městská část Praha 3, Havlíčkovo náměstí 700/9, Žitkov, 13000 Praha 3				
Uloženo	V.1/698 - Poliklinika Vinohradská				
Obsah výkresu	Strukturovaná kabeláž 1.np		tel.: +420 565 323 563 +420 724 189 100 e-mail: info@studio-a.cz web: www.studio-a.cz		
			STUDIO A ARCHITEXTI		