


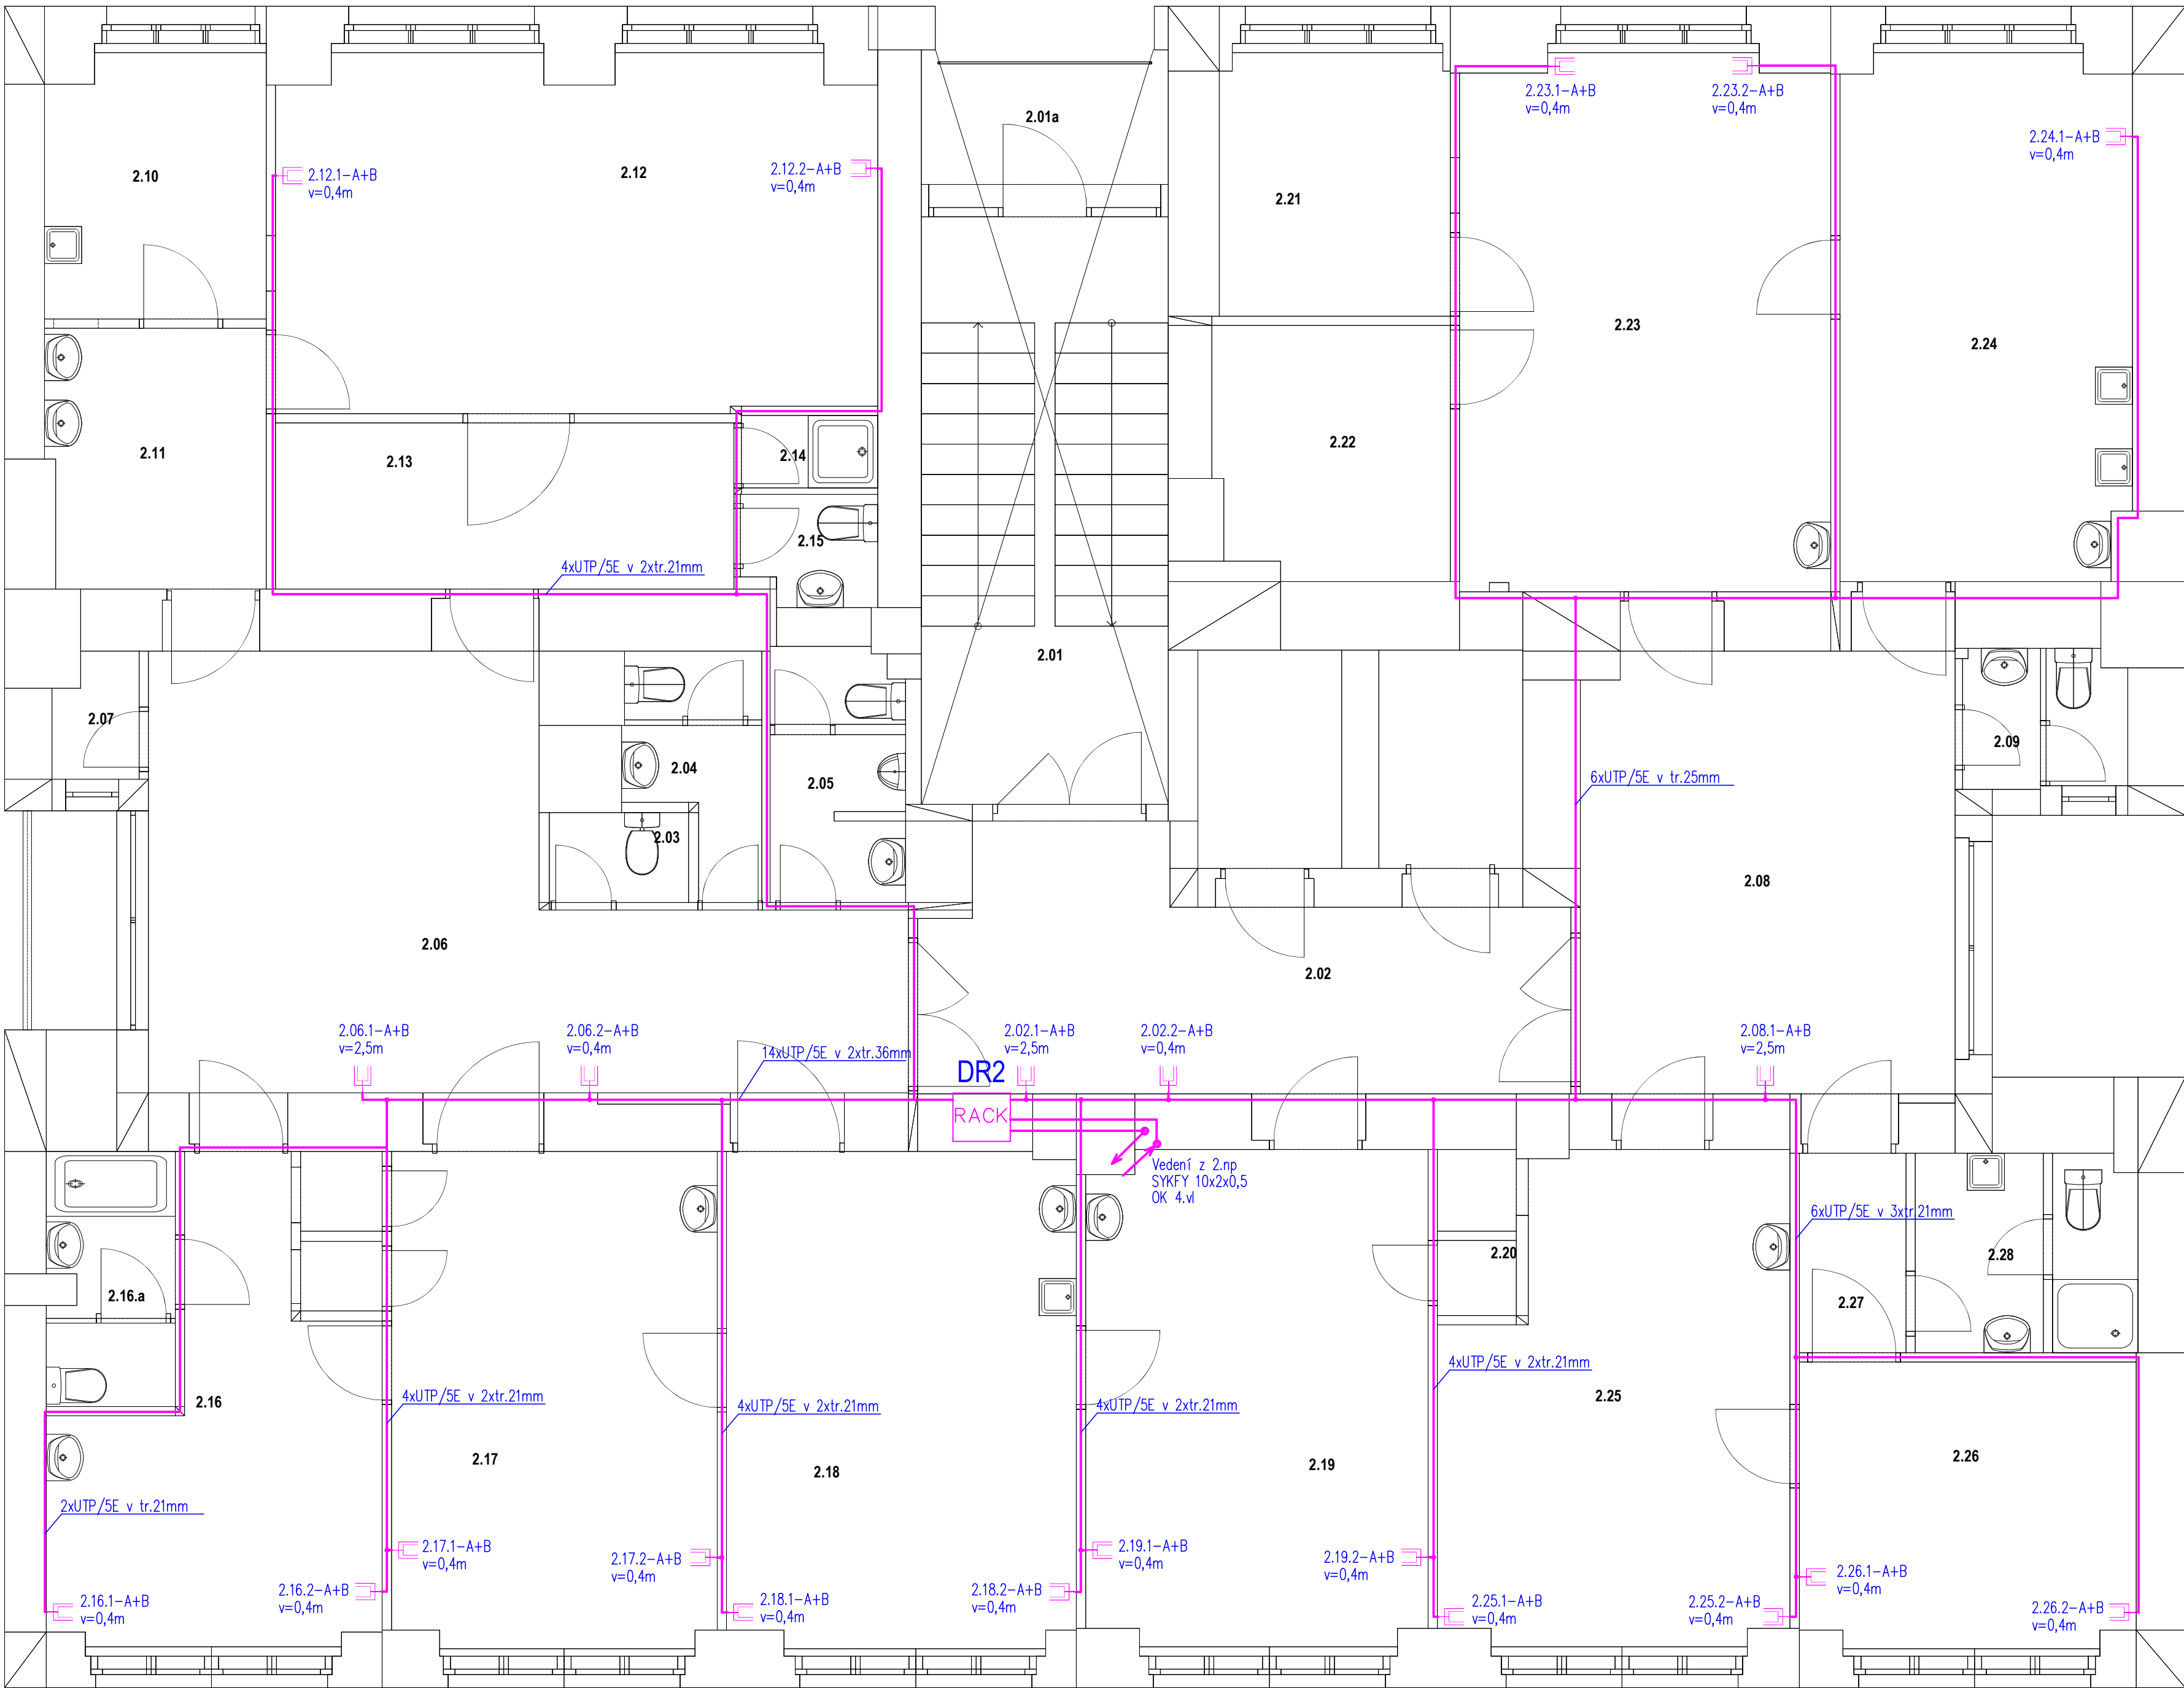


Schéma struk. kabeláže 2.np

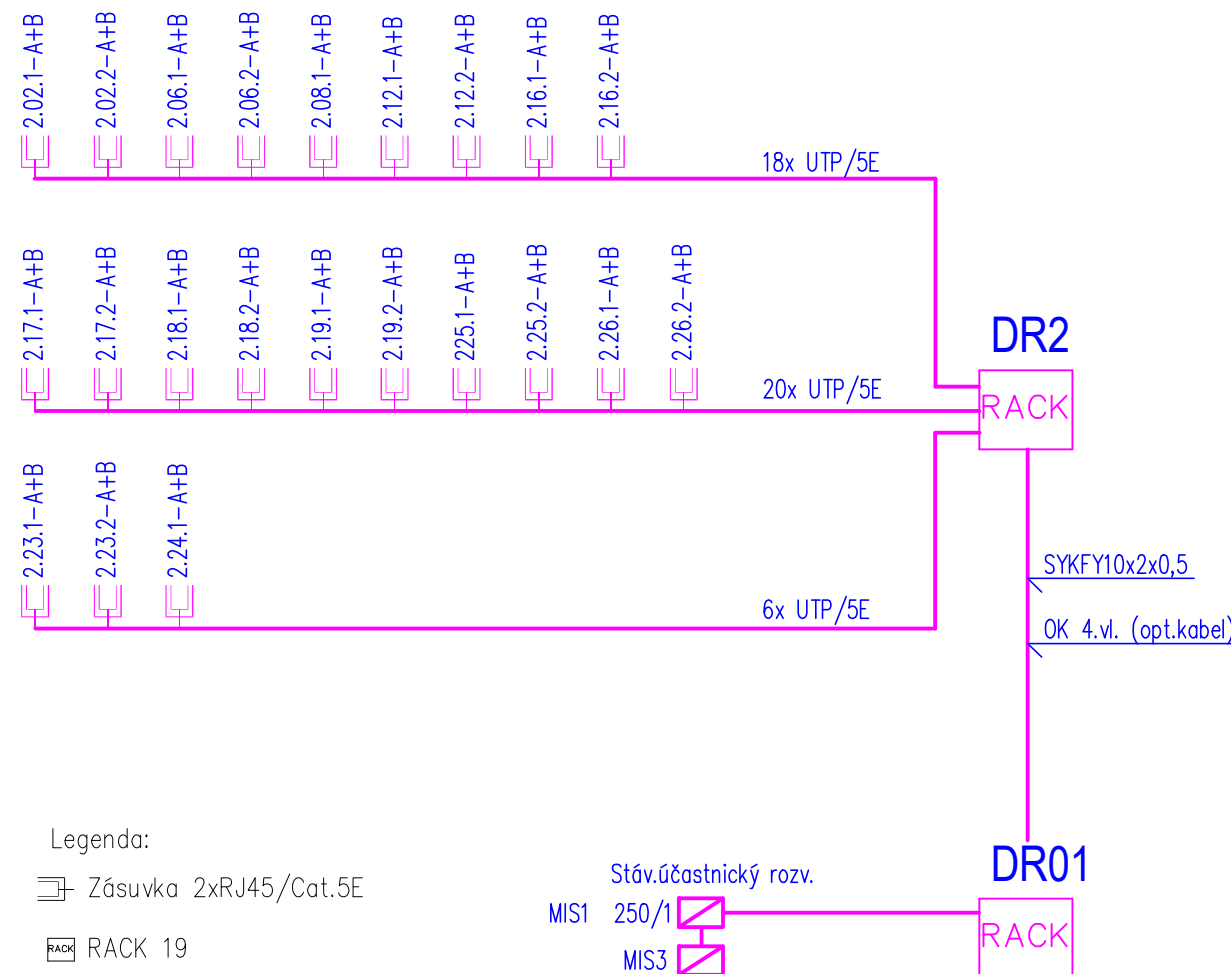

Legenda:
Zásuvka 2xRJ45/Cat.5E
RACK 19

Stěnová částnický rozv.
MIS1 250/1
MIS3

NORMY:
SOUSTAVA NAPĚTÍ
230/400V AC 50Hz TN-S
OCHRANA PŘED PORUCHOU
AUTOMATICKÝM ODPOJENÍM OD ZDROJE
PODLE ČSN 33 2000-4-41 ED.3.
DOPLNKOVÁ OCHRANA
POSPJOJENÍM PODLE ČSN 332000-7-701 ED.2.
RCD PODLE ČSN 33 2000-4-41 ED.3.

Schéma místnosti 2.NP				
Oddělení	Ozn.	Název místnosti	Plocha [m2]	Nášípná vrstva
20 Společné prostory				
2.01	Schodiště	16,84	Teraco	<200; komplet rozvody
2.01a	Lodžie	4,14	Dlažba	stávající
2.02	Chodba	17,33	PVC	<200; komplet rozvody
2.03	Uklídková komora	1,46	Keramická dlažba	<200; komplet rozvody
2.04	WC - ženy	3,12	Keramická dlažba	>200; komplet rozvody
2.05	WC - muži	3,79	Keramická dlažba	>200; komplet rozvody
2.06	Čekárna	30,86	PVC	>200; komplet rozvody
2.07	Sklad	1,17	PVC	<200; komplet rozvody
2.08	Čekárna	21,36	PVC	>200; komplet rozvody
2.09	WC	2,55	Keramická dlažba	>200; komplet rozvody
			102,61 m²	
21 Chirurgie				
2.10	Archiv	6,62	PVC	>200; komplet rozvody
2.11	Umývárna	6,55	PVC	>200; komplet rozvody
2.12	Operační sál	24,32	PVC - antistat.	>200; komplet rozvody
2.13	Čekárna	8,84	PVC	>200; komplet rozvody
2.14	Společna	1,15	Keramická dlažba	>200; komplet rozvody
2.15	WC	1,68	Keramická dlažba	>200; komplet rozvody
2.16	Sesterna	14,66	PVC - antistat.	>200; komplet rozvody
2.16.a	Hygienická zázemí	3,82	PVC - antistat.	>200; komplet rozvody
2.17	Ordinace	18,63	PVC - antistat.	>200; komplet rozvody
2.18	Sádrova	19,93	PVC - antistat.	>200; komplet rozvody
2.19	Ordinace	19,42	PVC - antistat.	>200; komplet rozvody
2.20	Komora	0,69	PVC - antistat.	<200; komplet rozvody
			126,31 m²	
22 Ordinace ORL				
2.21	Denní místnost	6,99	PVC	>200; komplet rozvody
2.22	Audiokomora	6,81	PVC - antistat.	>200; komplet rozvody
2.23	Ordinace	22,80	PVC - antistat.	>200; komplet rozvody
2.24	Přijímací	17,54	PVC - antistat.	>200; komplet rozvody
			54,15 m²	
23 Ortopedie				
2.25	Ordinace	19,06	PVC - antistat.	>200; komplet rozvody
2.26	Denní místnost	11,01	PVC	>200; komplet rozvody
2.27	Chodba	2,47	PVC	<200; komplet rozvody
2.28	Kuchyňka + WC	4,96	Keramická dlažba	>200; komplet rozvody
			37,50 m²	
			320,57 m²	

Tato projektová dokumentace byla vypracována pro potřeby stavebního povolení.
Před realizací je nutné vypracovat prováděcí projektovou dokumentaci.

Autor/ zodpovědný projektant		Ing. Jan Kupec	autorizovaný inženýr pro pozemní stavby	D.1.4.06	Paré
Vedoucí projektant		Ing. Petr Oljinyk	autorizovaný inženýr pro pozemní stavby		
Projektant		Jiří Provazník	jiří.provazník@erplan.cz, 721 484 774		
Autorizace části elektro		Ing. Lumír Mach			
Název akce				Datum 11/2024 Archivní číslo	
Stavební úpravy vnitřních prostor Polikliniky Vinohradská, č.p.1513/176				1698/A	
				Stupeň projektu	DPS
				Měřítko	1:50
Investor				Studio A s.r.o. architektonická a projektová kancelář Strachovská 333 39301 Pěšířov	
Uloženo				tel.: +420 565 323 563 +420 724 189 100 e-mail: info@studio-a.cz web: www.studio-a.cz	
Obsah výkresu				Strukturovaná kabeláž 5 np	