



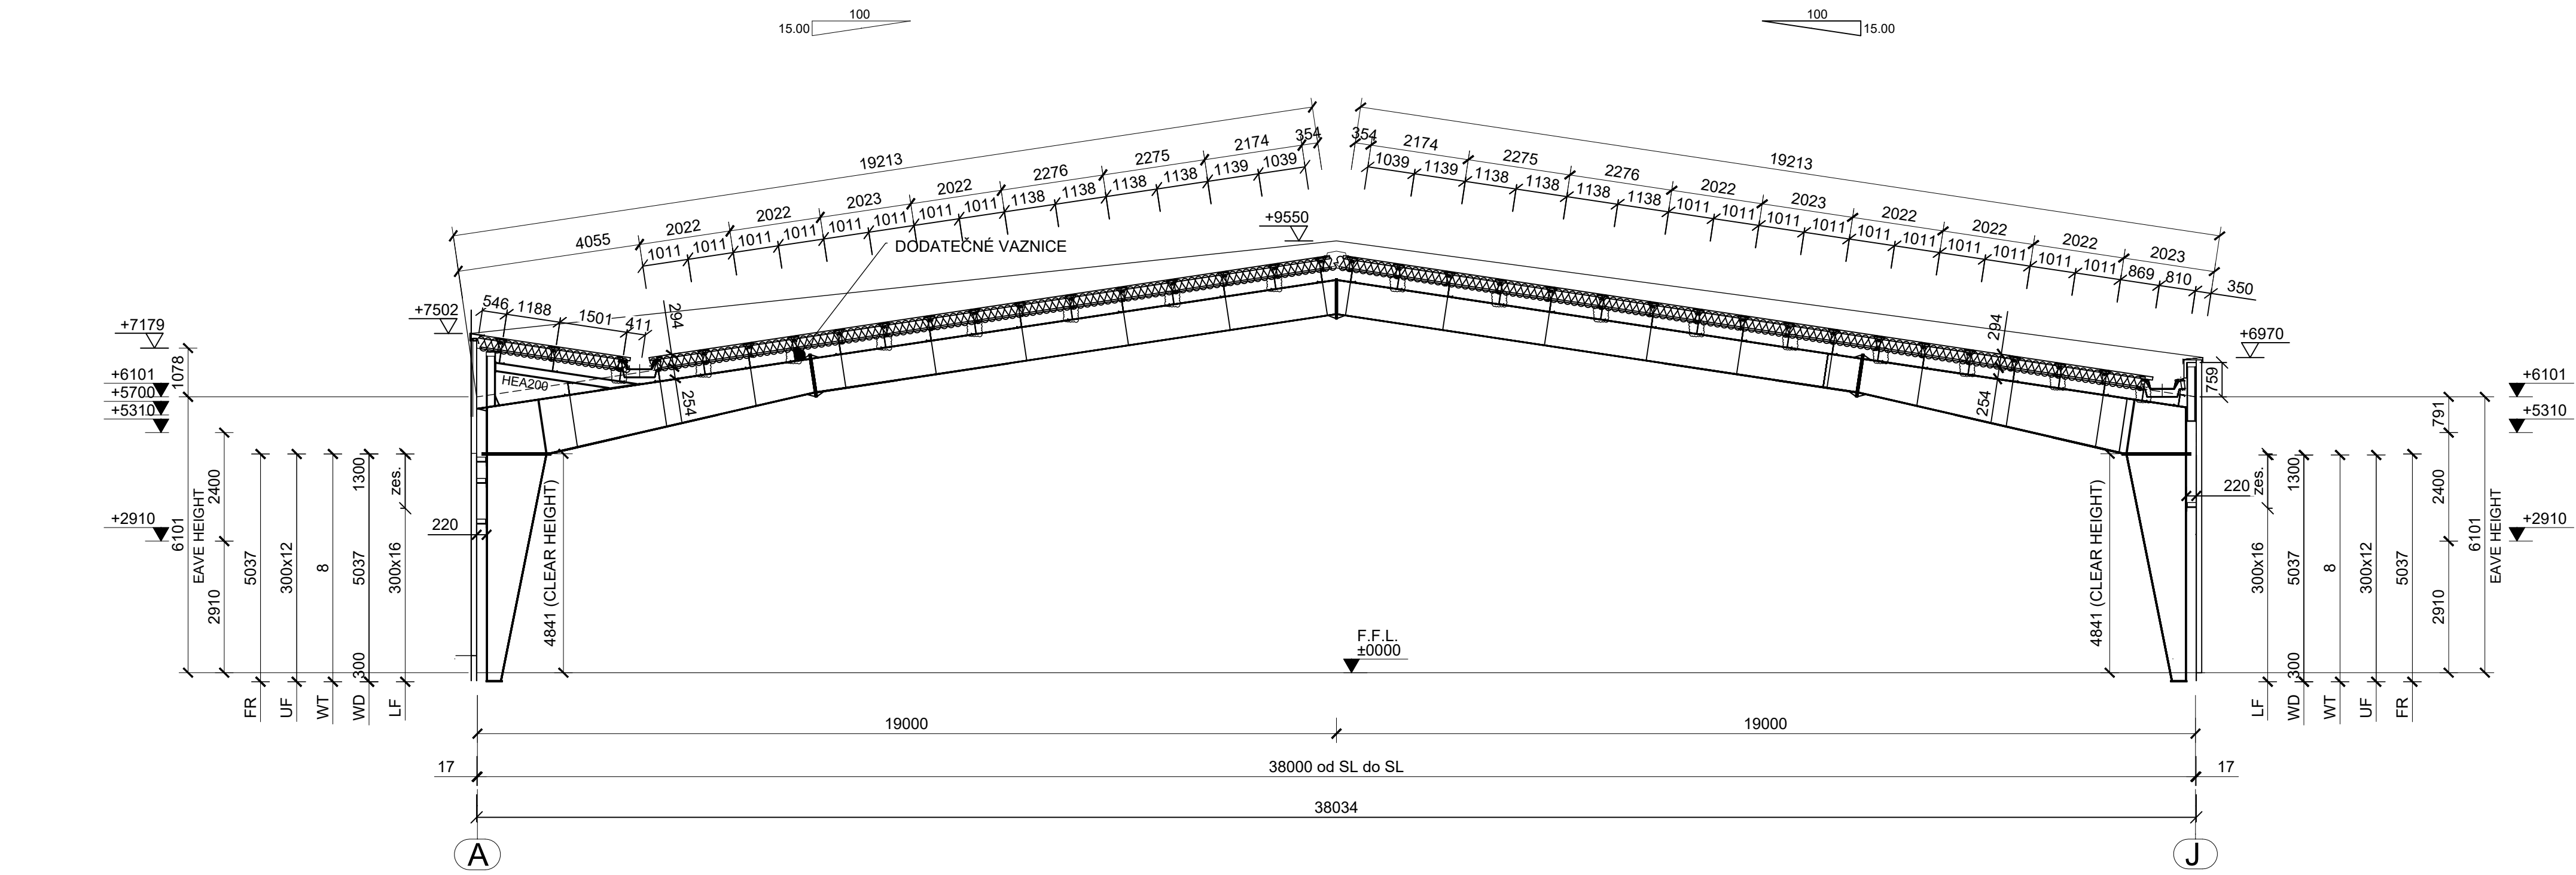

OSA : 5
(MERITKO-1/100)


L1460 - VNITŘNÍ ŽLAB

ref. K1460, K1477
1:10

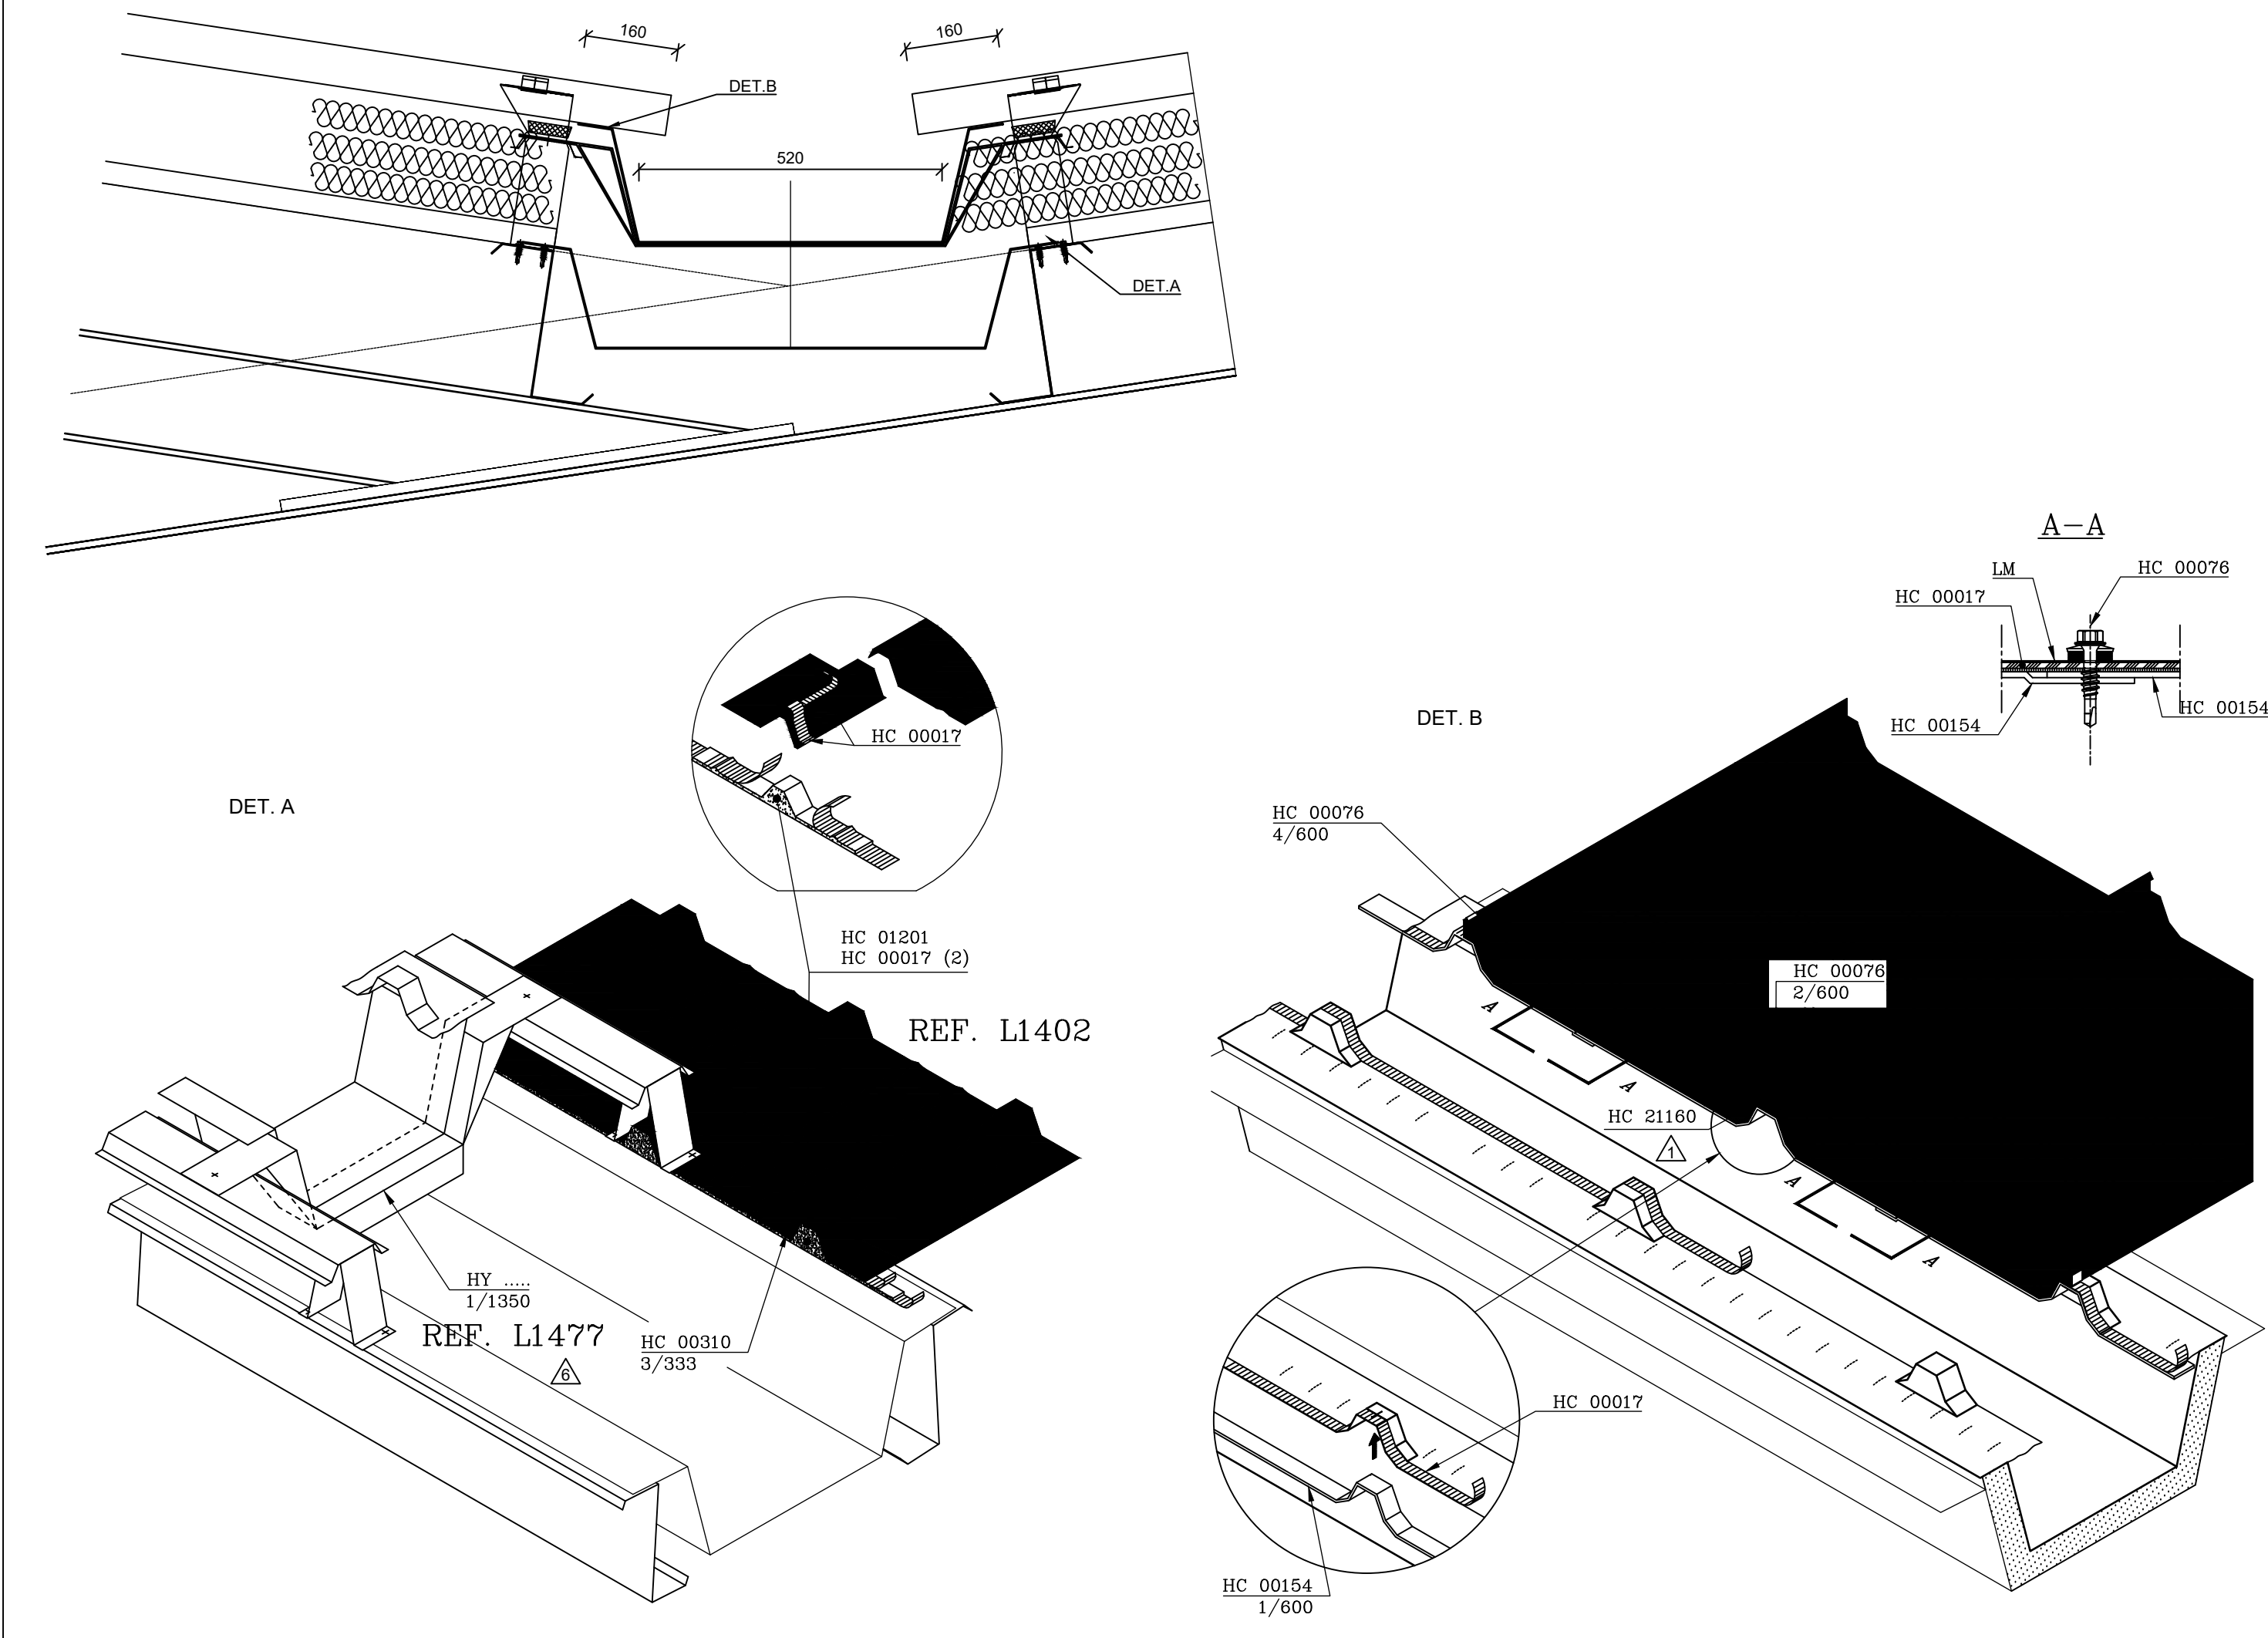


L1410

ref. K1410A... L1410, J1410
1:10

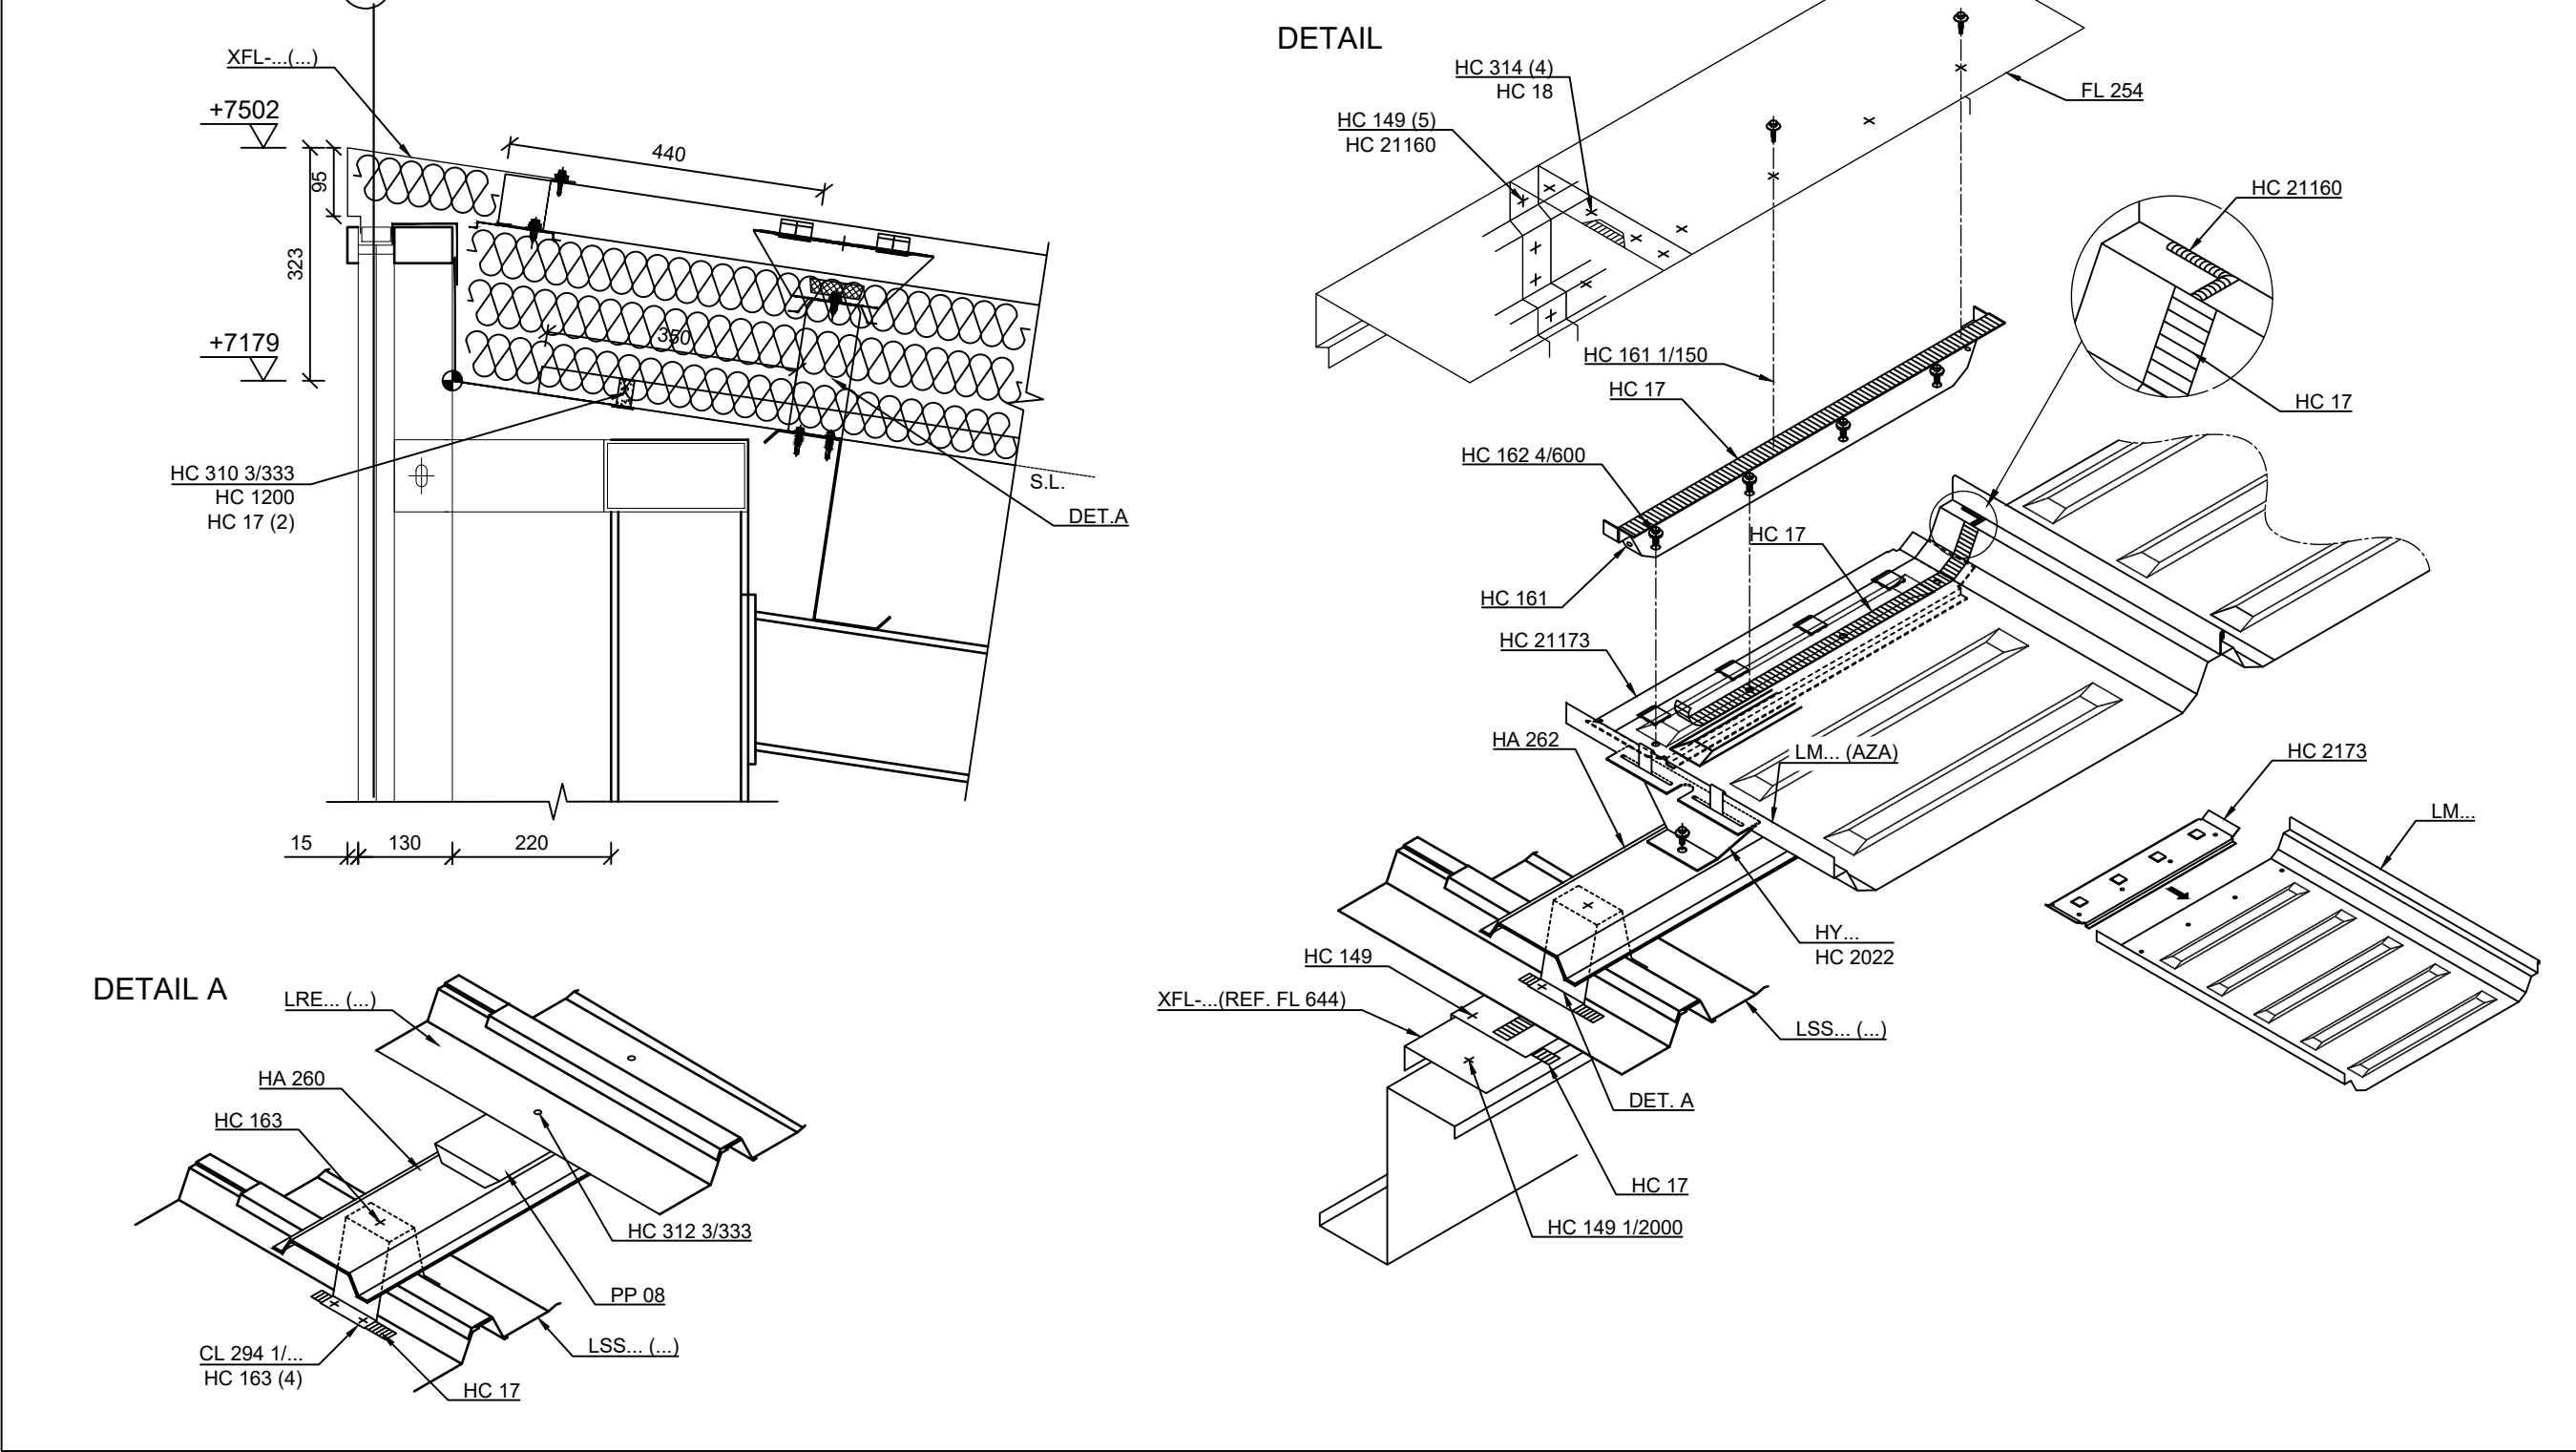


L1477 - VNITŘNÍ ŽLAB

ref. K1460, K1477
1:10

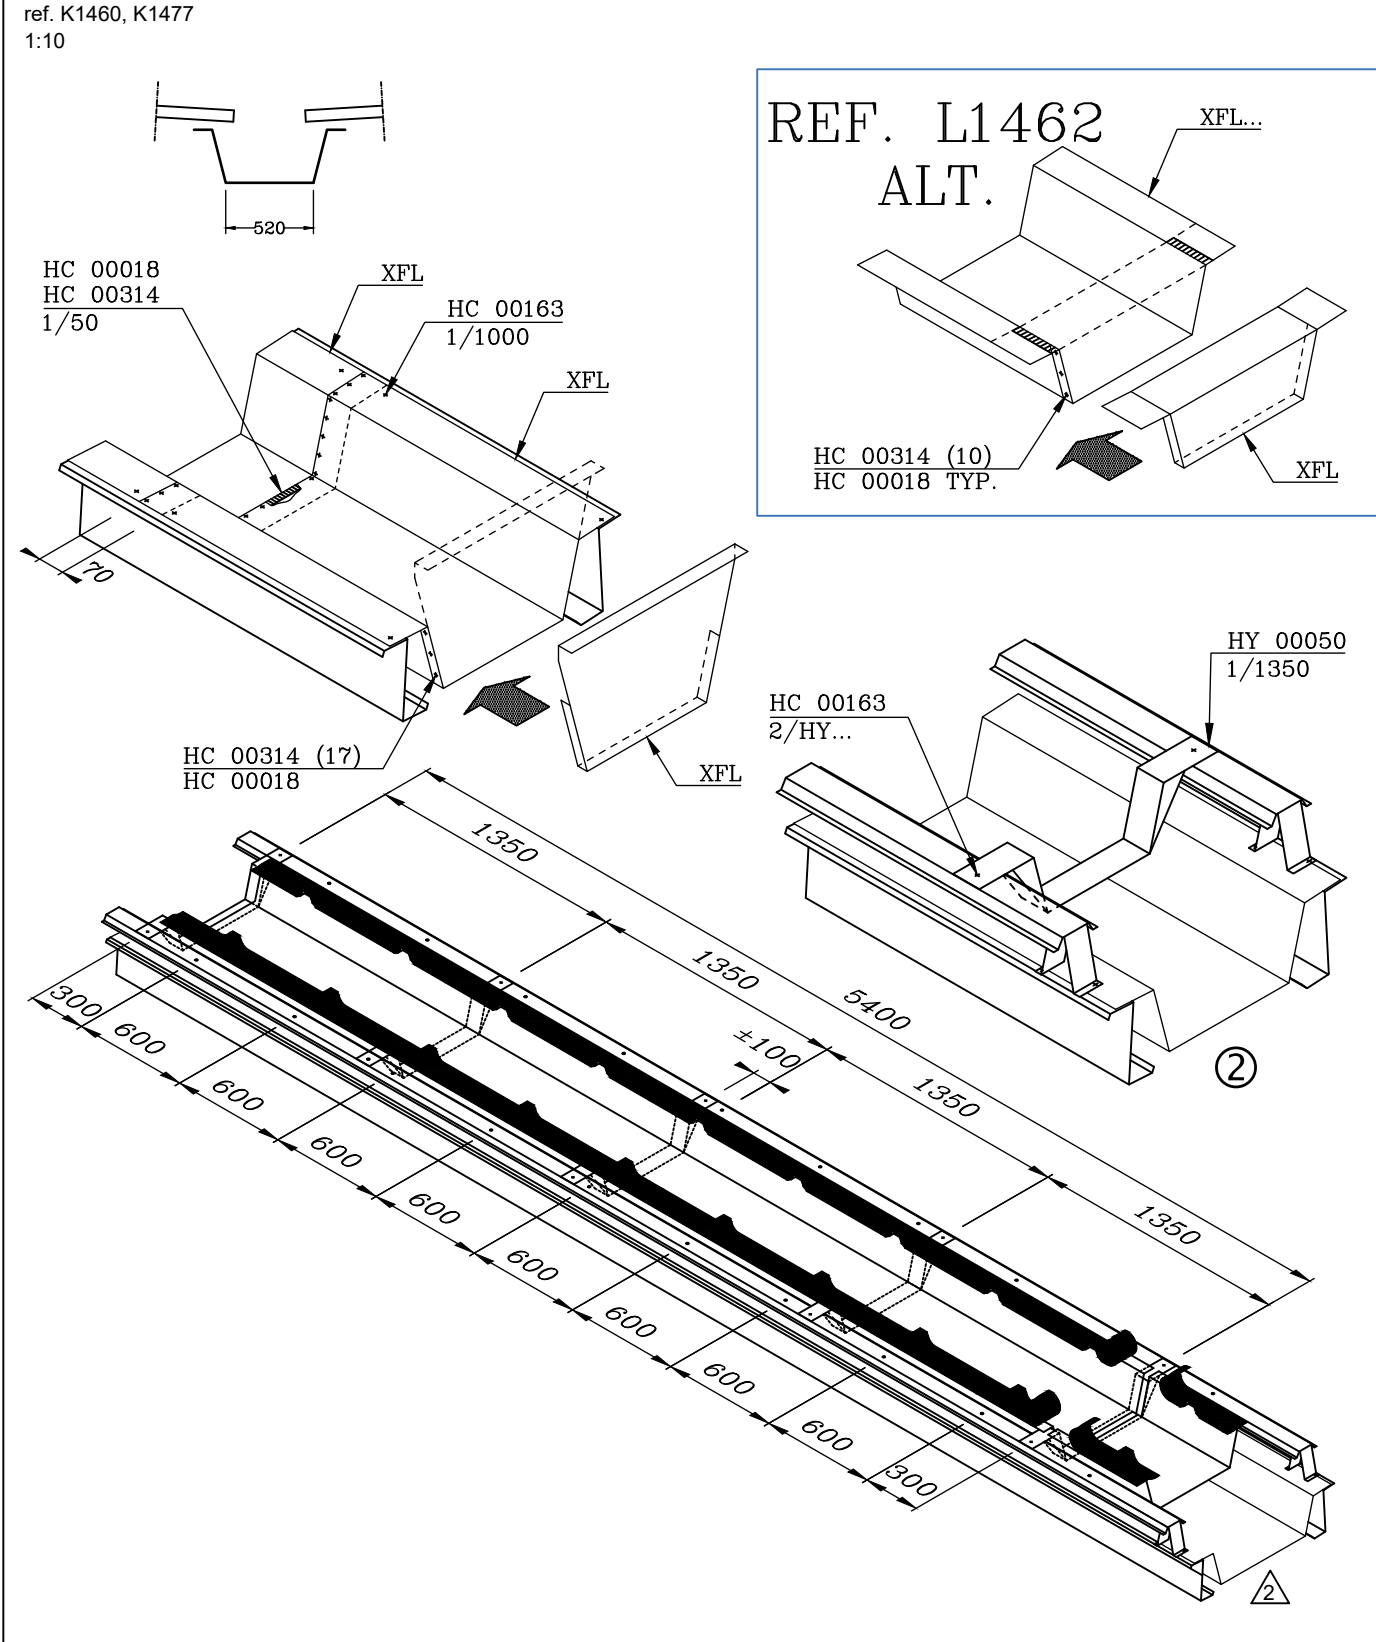


L1463-ZAATIKOVÝ ŽLAB

ref. K1410A... L1410, J1410
1:10

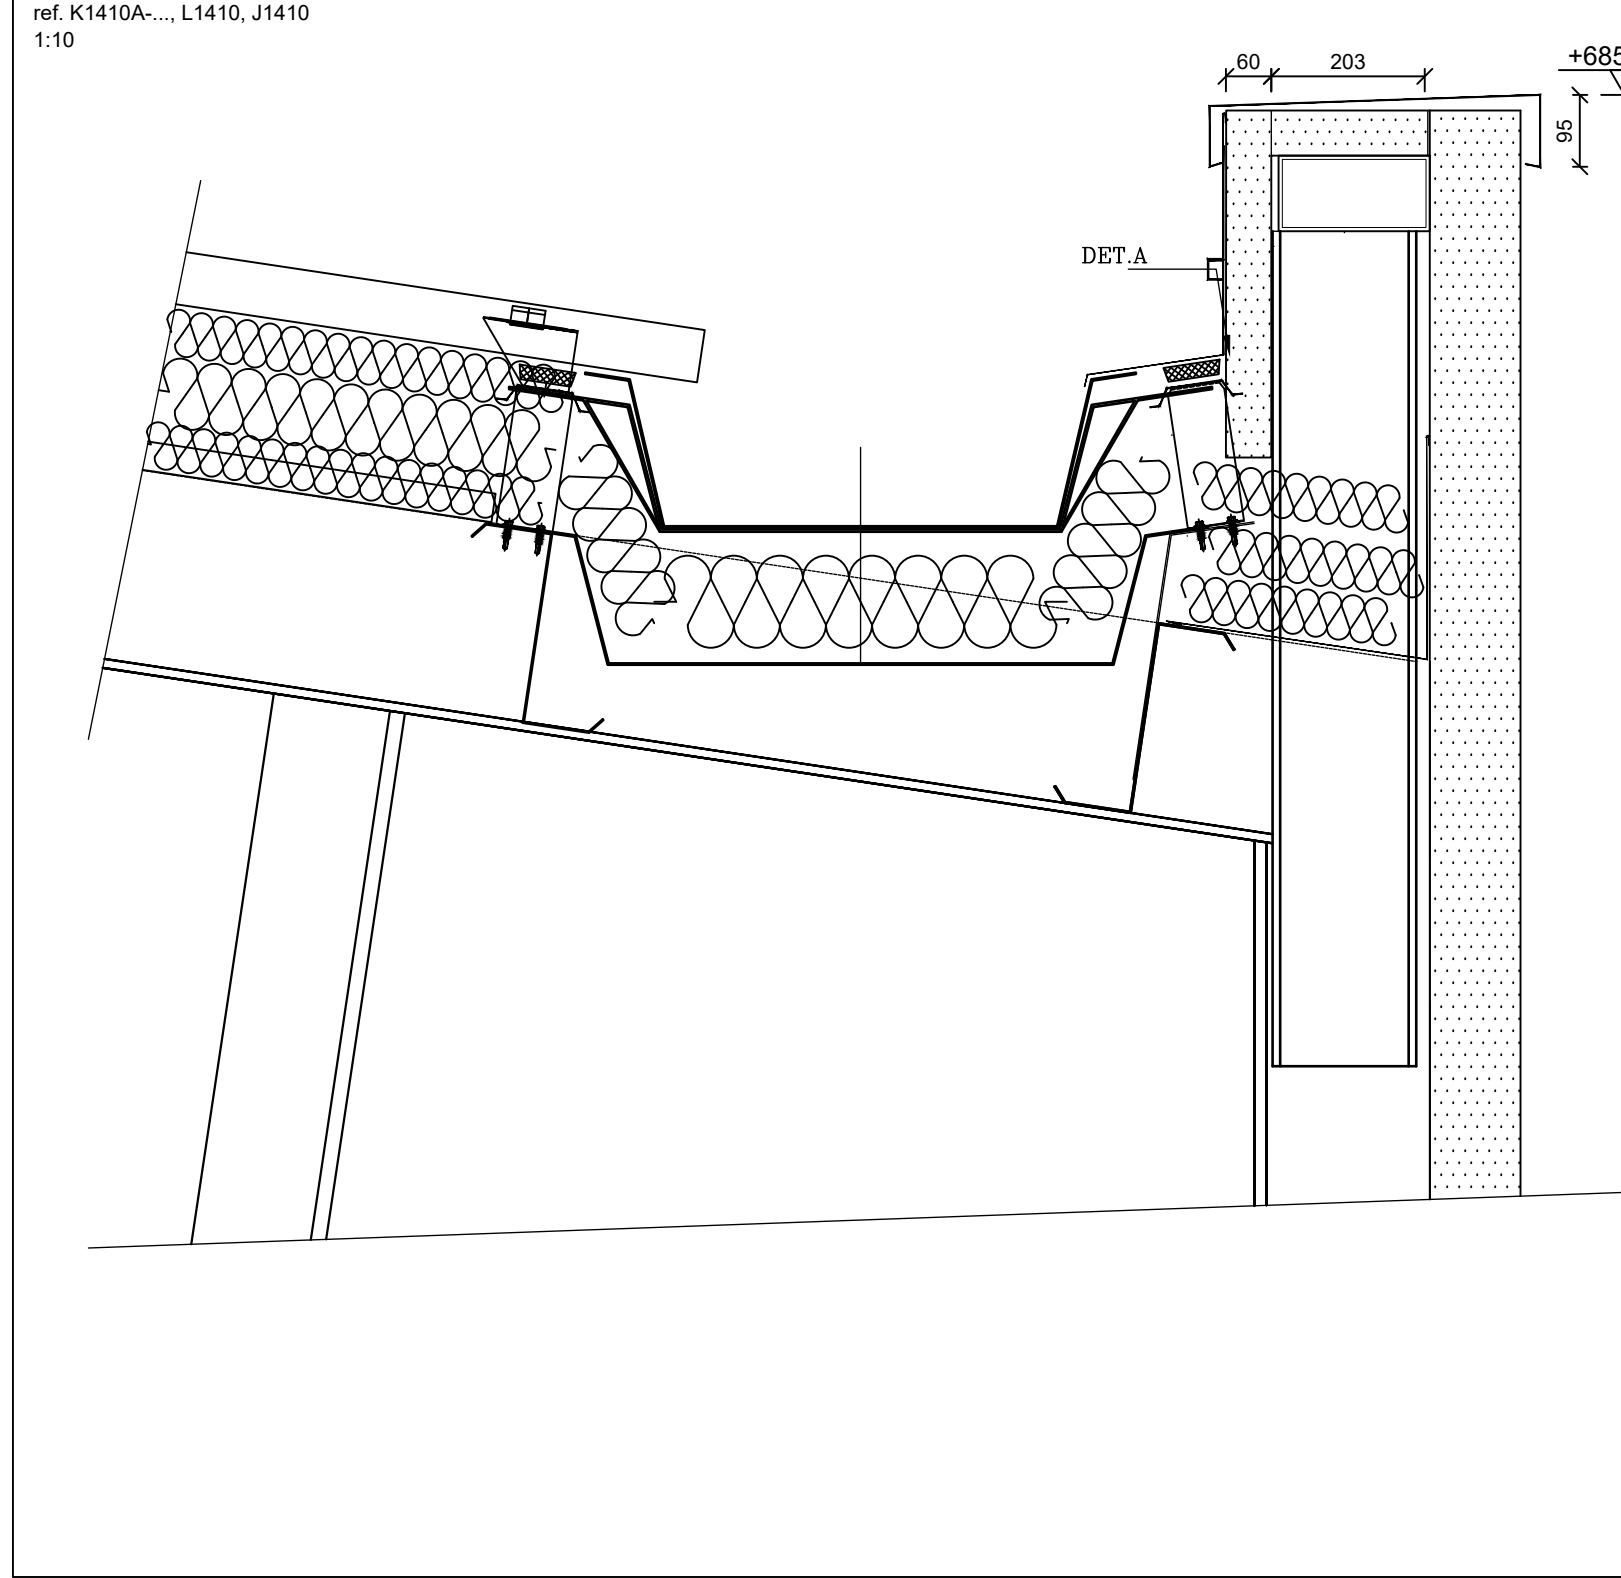


L1403 - HŘEBEN

ref. K1403A, L1403, J1403
1:10

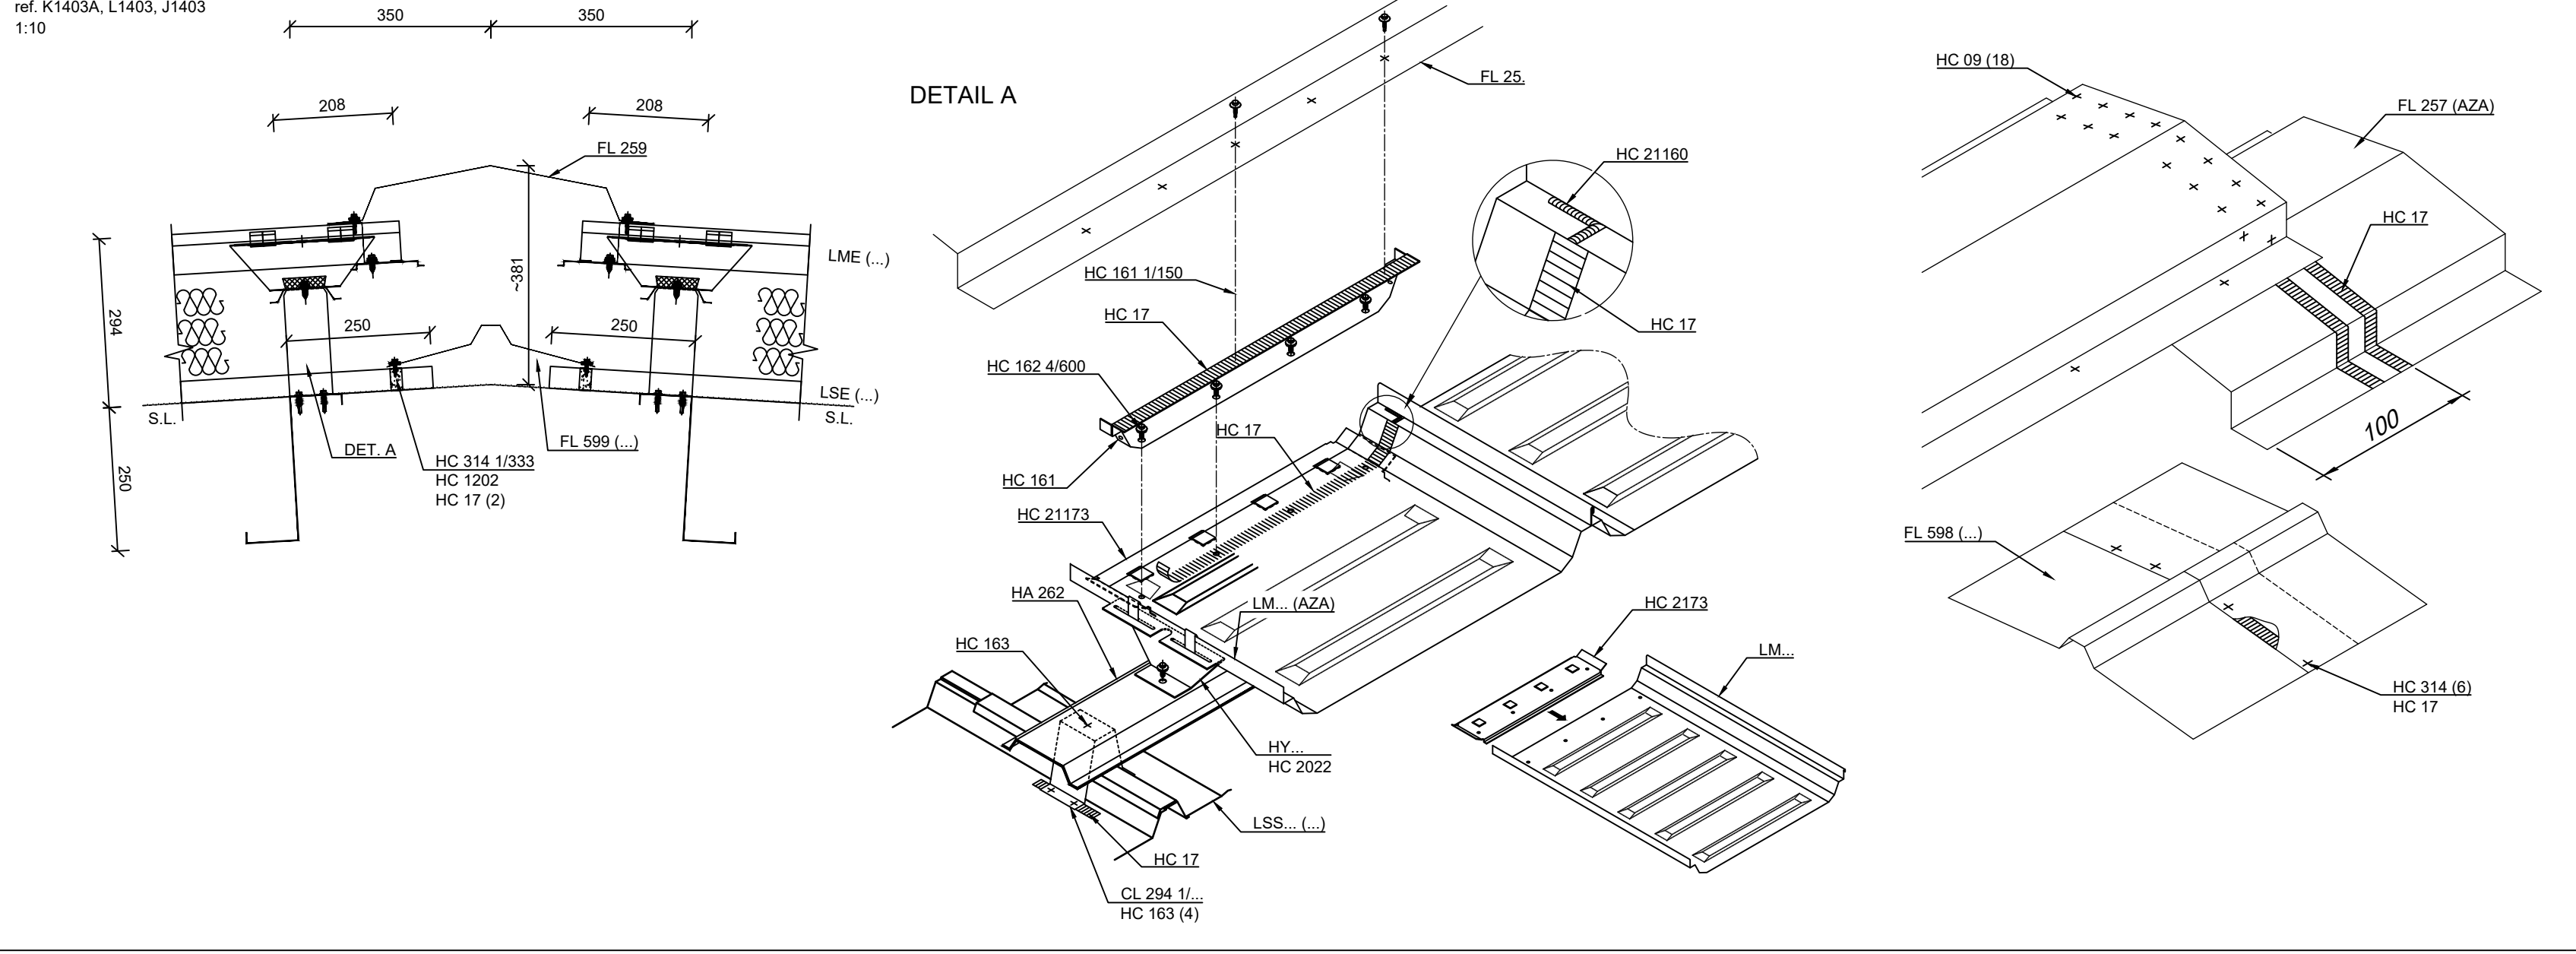


SKLADBA STŘECHY - DSR LM/LS ..mm + IZOBLOCK

1:10

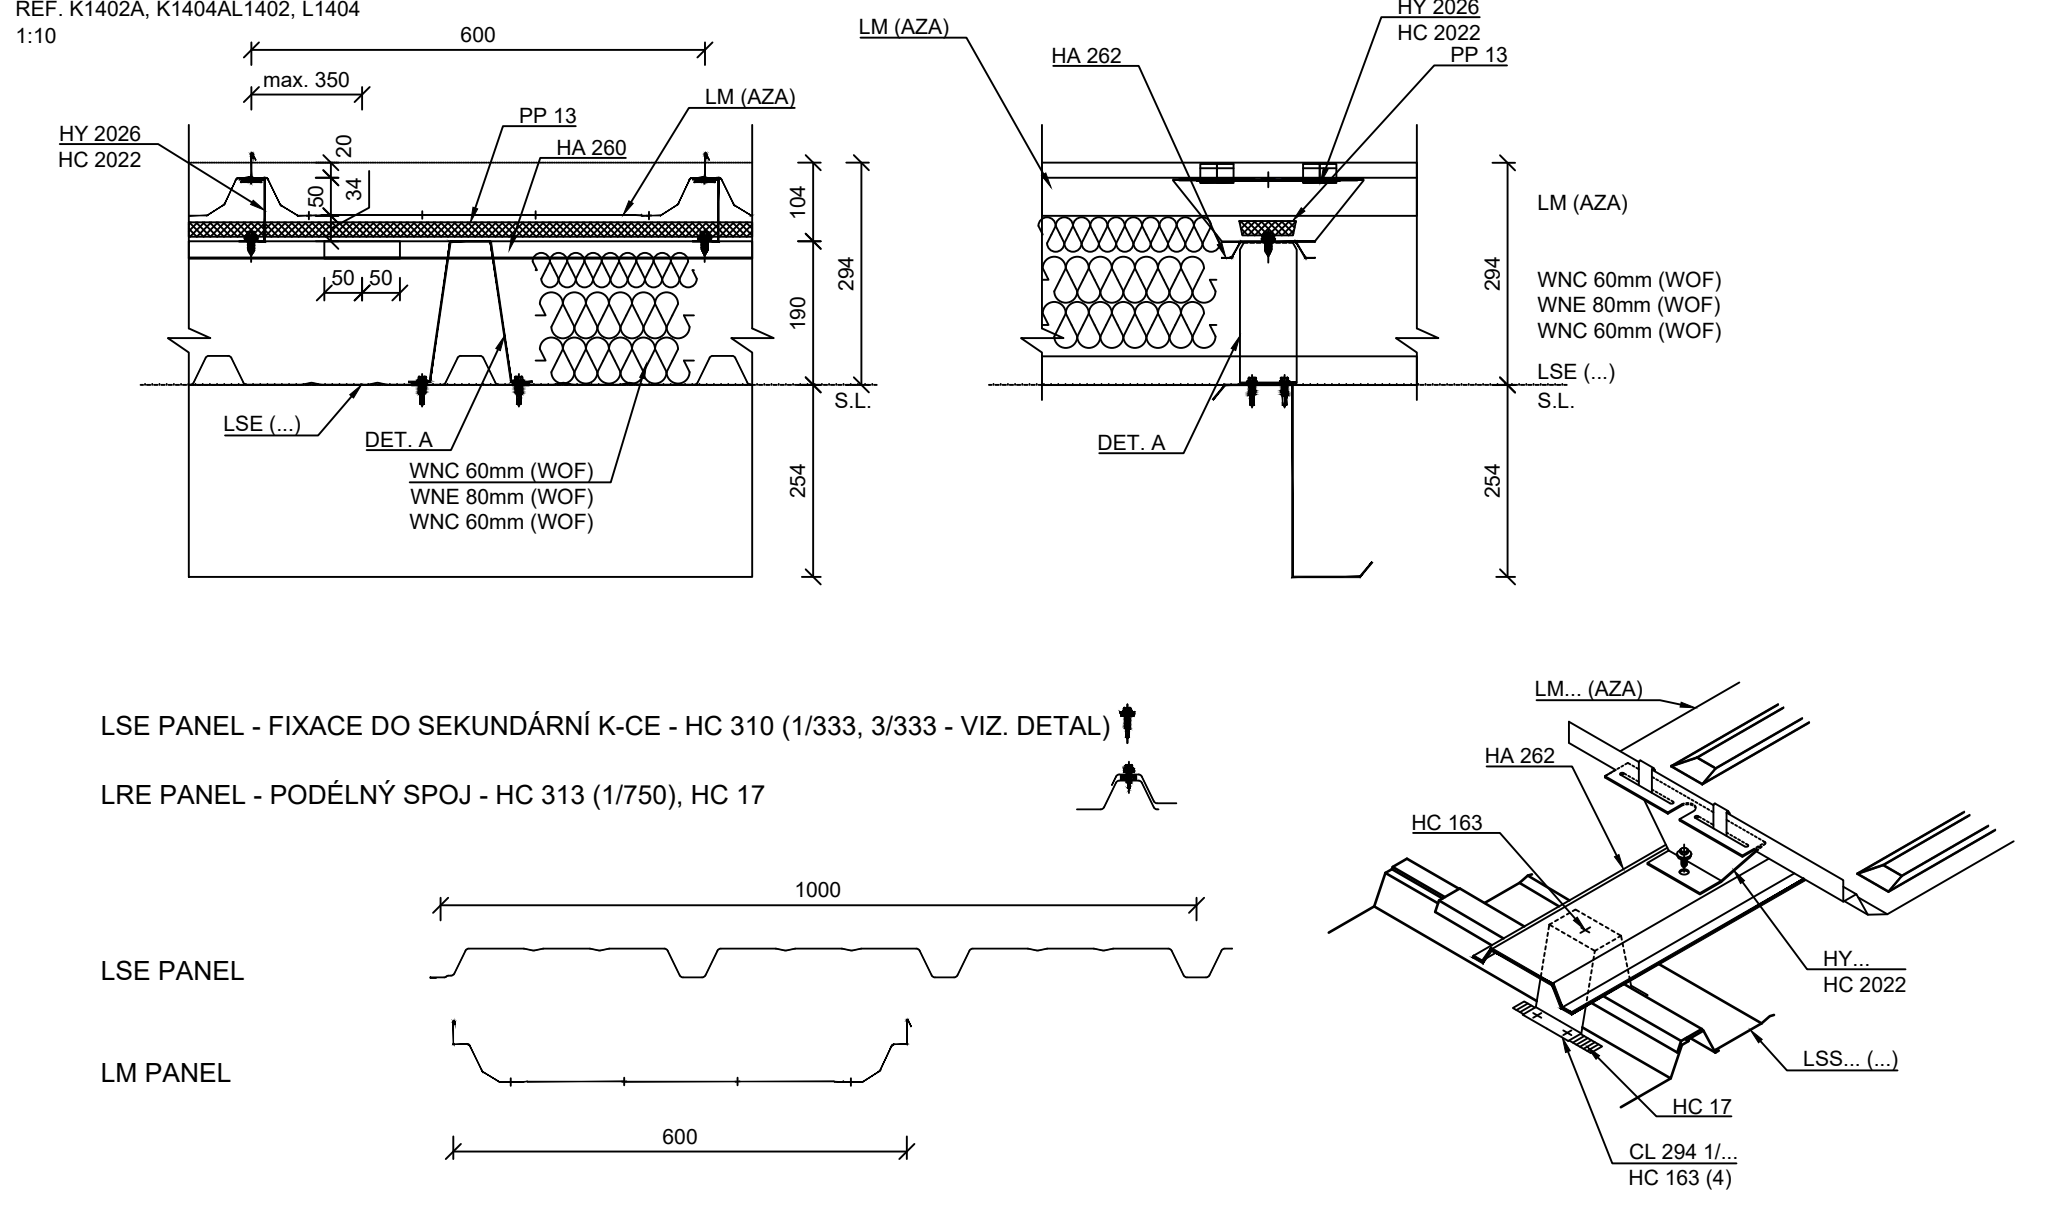

L1410- ATIKA

ref. K1410A... L1410, J1410
1:10

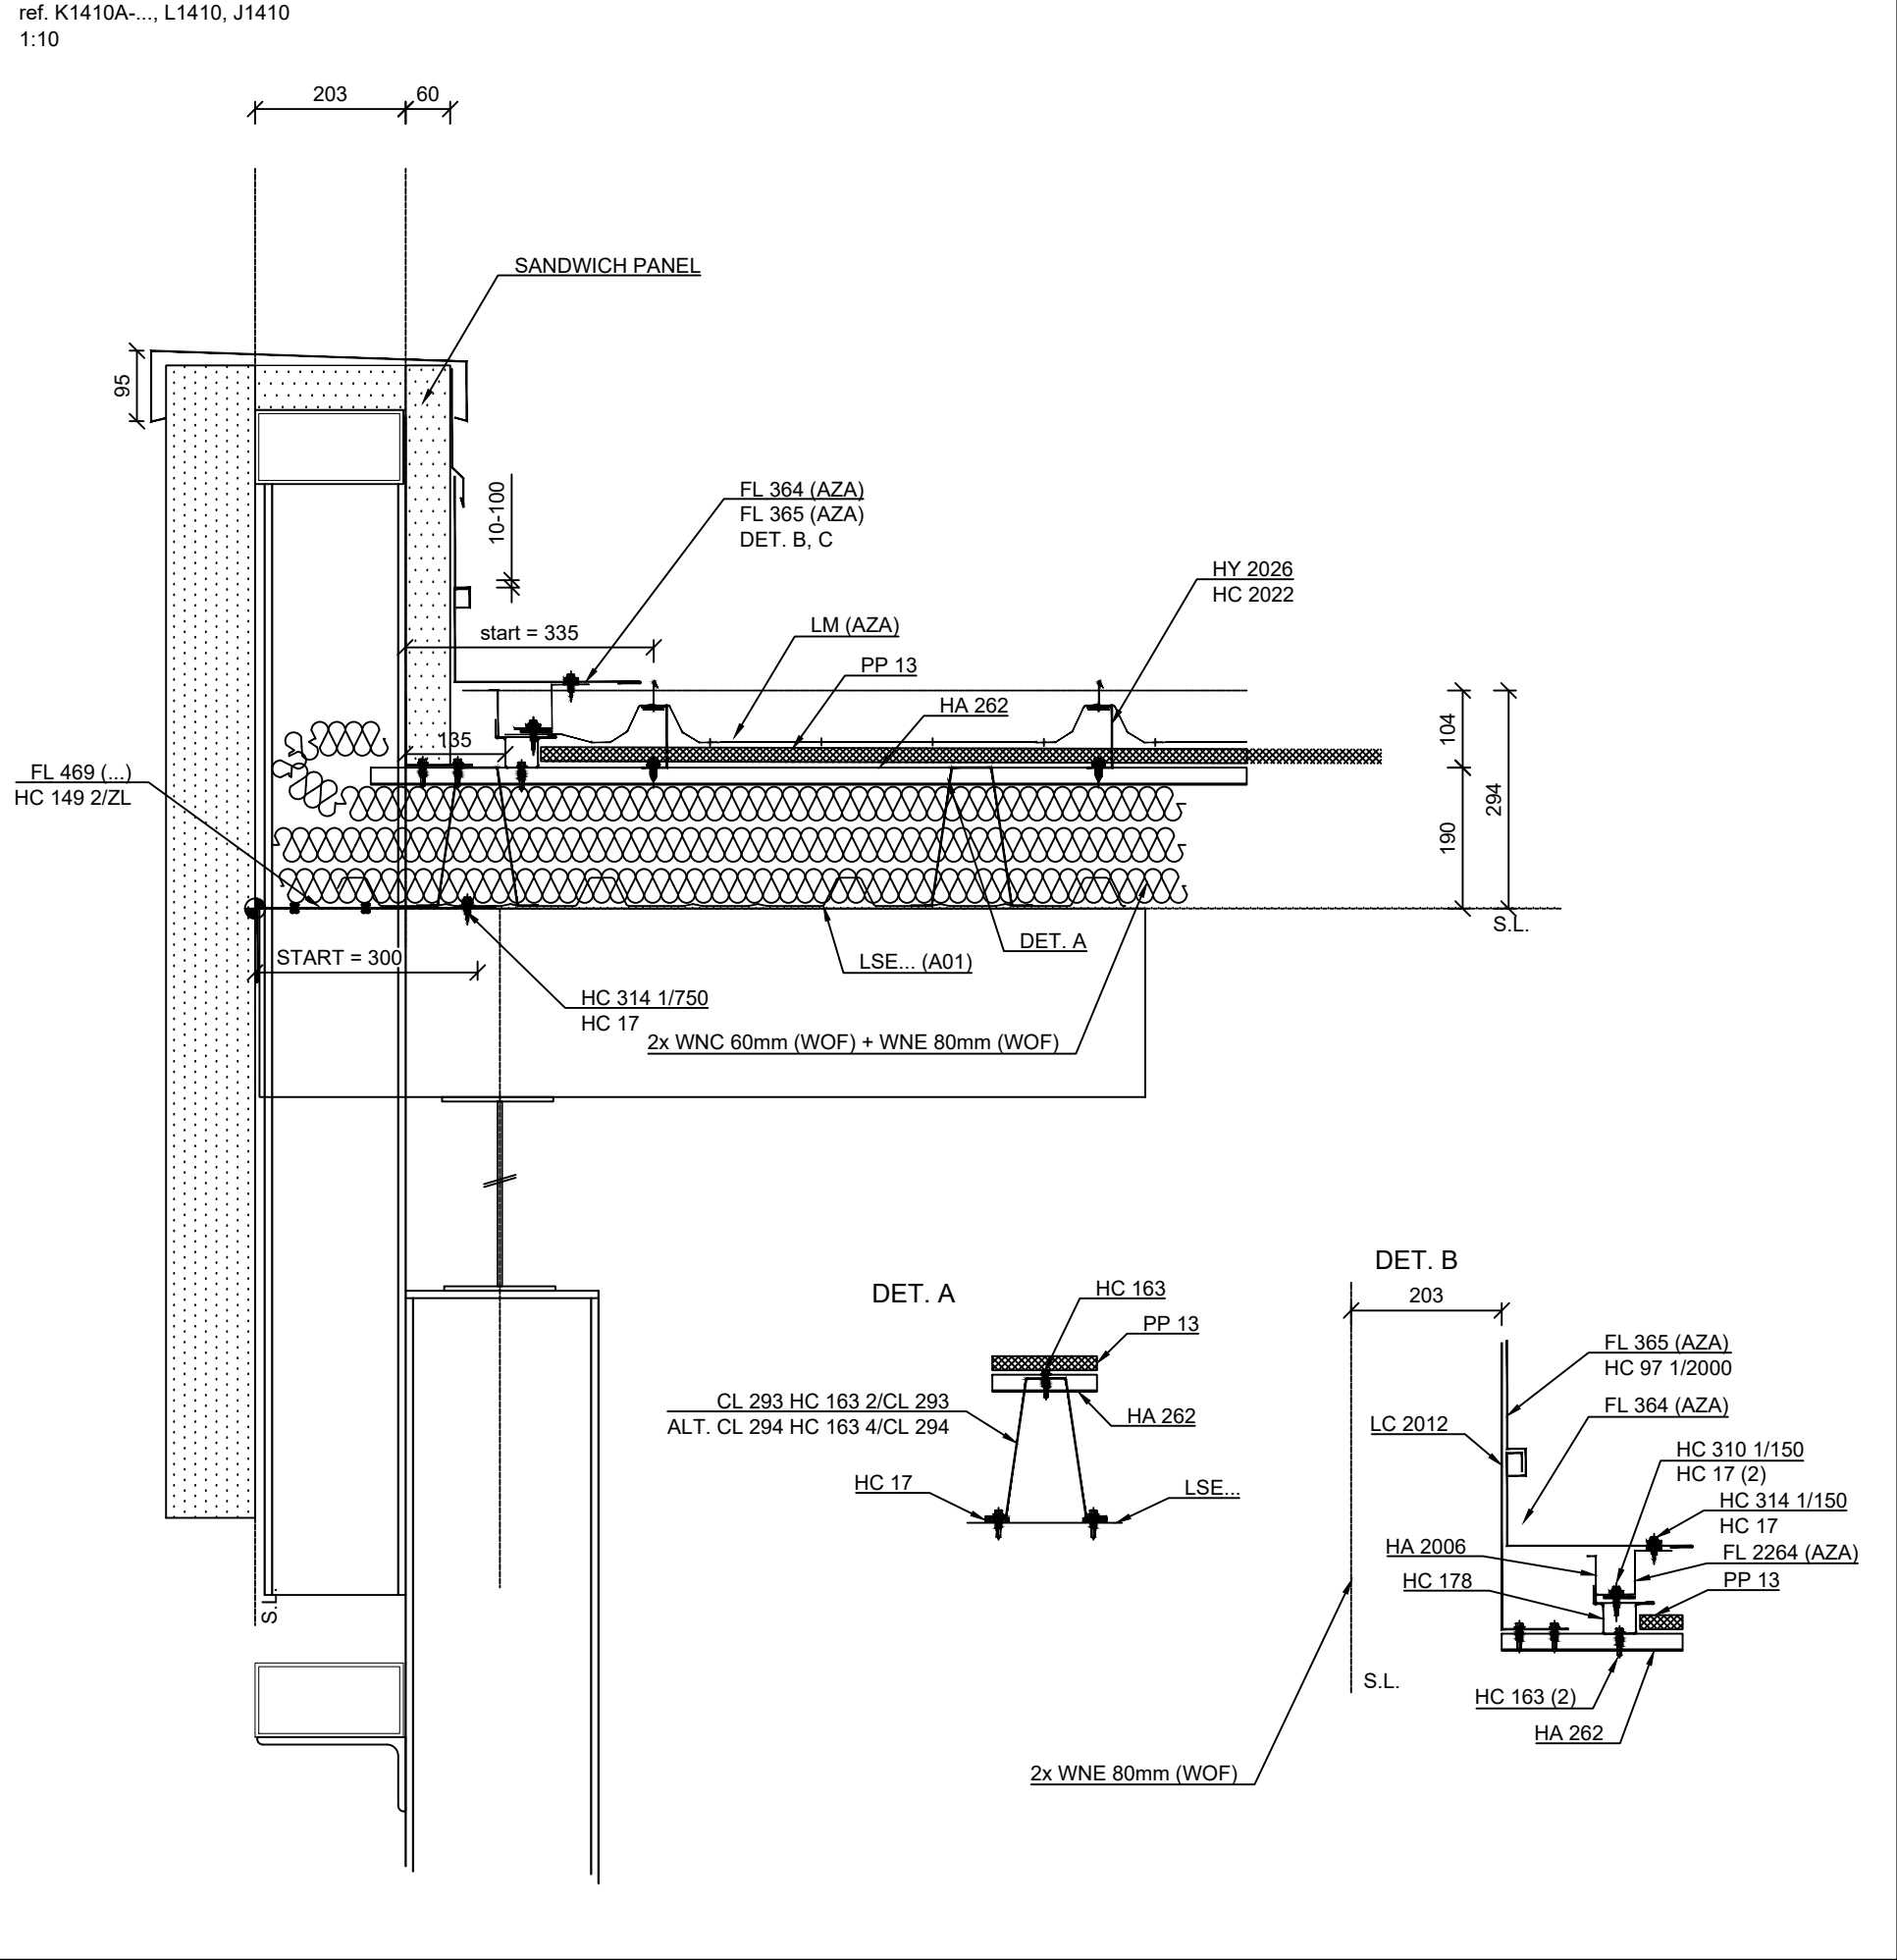

REV.	DATUM	POPIS	REV.
