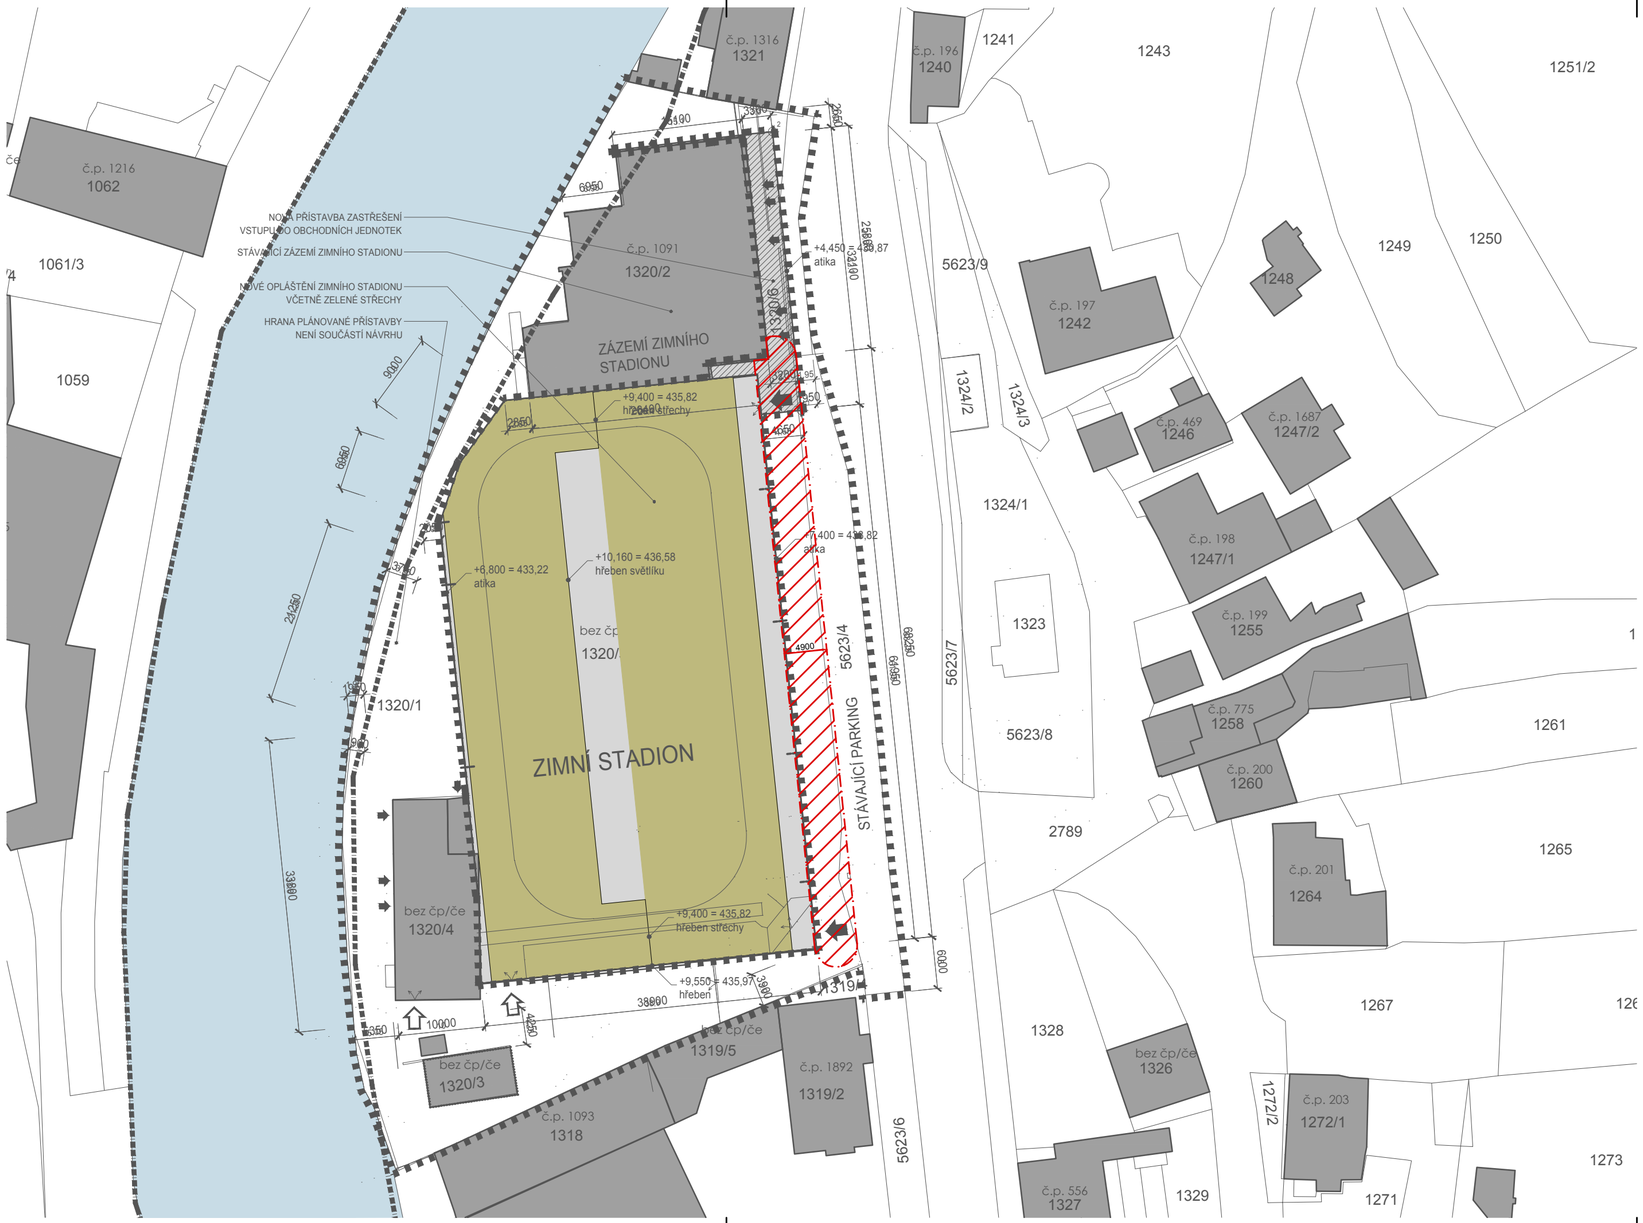


projektant	**PROPBS s.r.o.** Nádražní 238/7 682 01 Vyškov www.propbs.cz
spoupracoval	Ing. Tomáš Tvarog email: tvarog@propbs.cz
zpracoval	Ing. Jan Tománek, ČKAIT 0011898
projektant stavební části	CUBOID ARCHITEKTI s.r.o. Krohova 2595/43A, 160 00 Praha 6
název akce	Výměna střešního a stěnového pláště zimního stadionu Velké Meziříčí
místo stavby	katastrální území Velké Meziříčí parc. č. 3908/1, 3908/2, 3909, 3911/4, 3911/6 a 3911/7
investor	Město Velké Meziříčí Radnická 29/1, 594 13 Velké Meziříčí
část	**D.3 Požárně bezpečnostní řešení** **Situace**

datum	06/2026
formát	594x297
měřítko	1:500
číslo výkresu	101
stupeň dok.	DPZ

autorizační razítko

Ing. Jan Tománek

Podepsal Ing. Jan Tománek
DN: cn=Ing. Jan Tománek, c=CZ, o=Česká komora autorizovaných inženýrů a techniků činných ve výstavbě, oui=0011898, email=tomanek@propbs.cz
Datum: 2026.06.11 07:52:25 +02'00'

výtisk č.