



ŘEZ A - A'

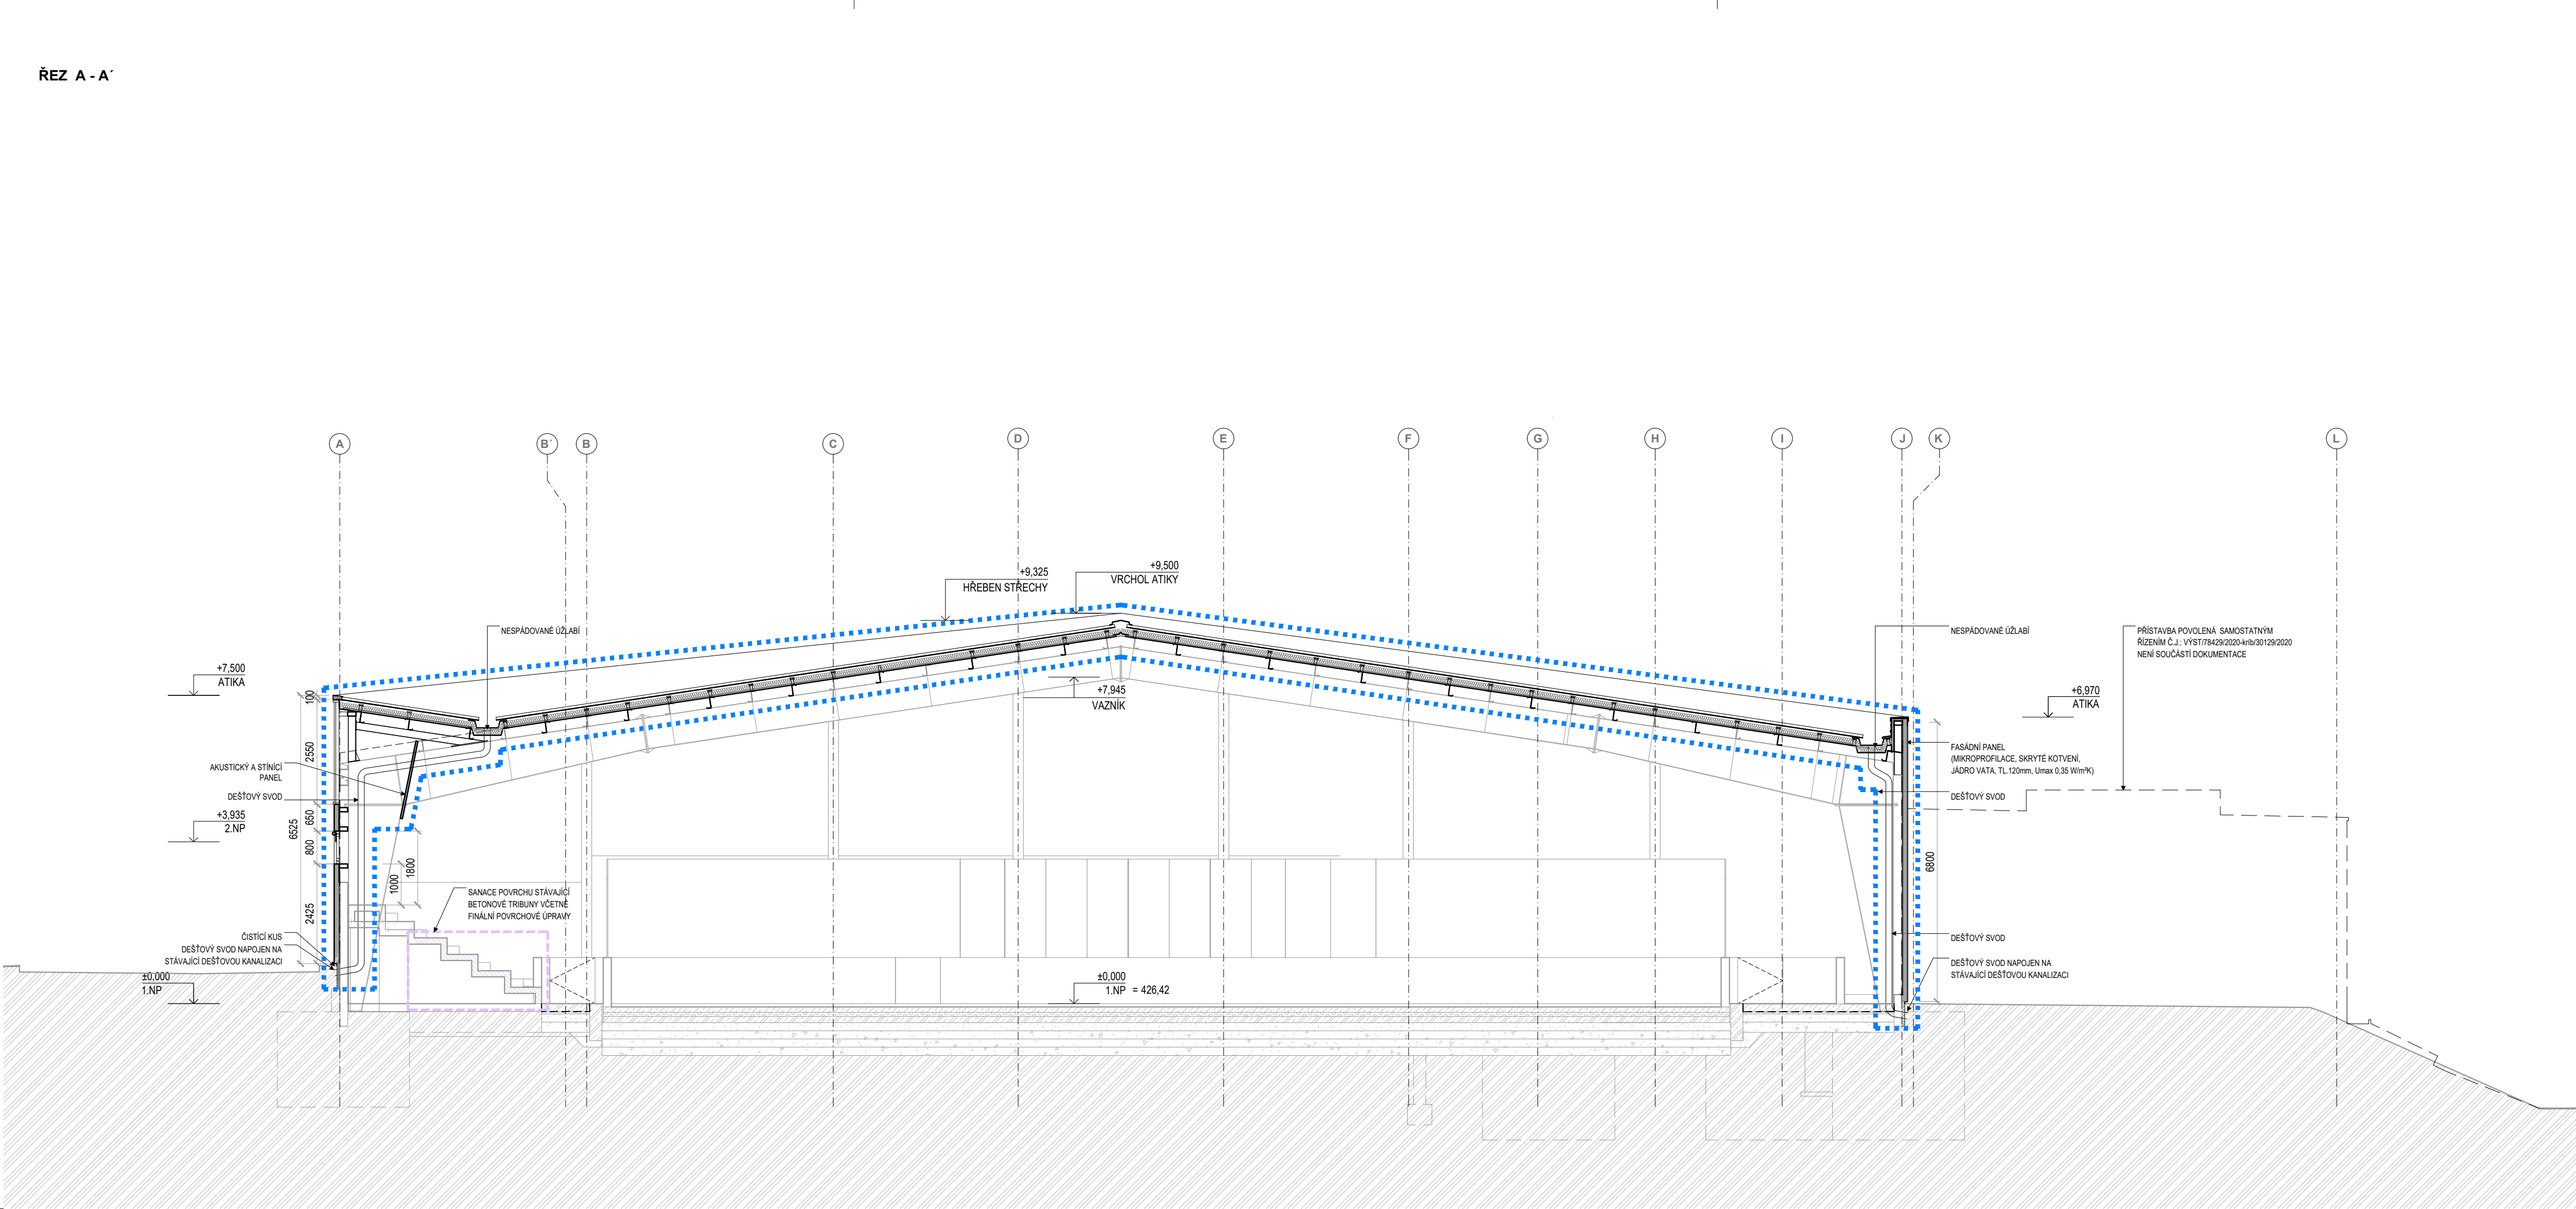

ŘEZ 1 - 1'

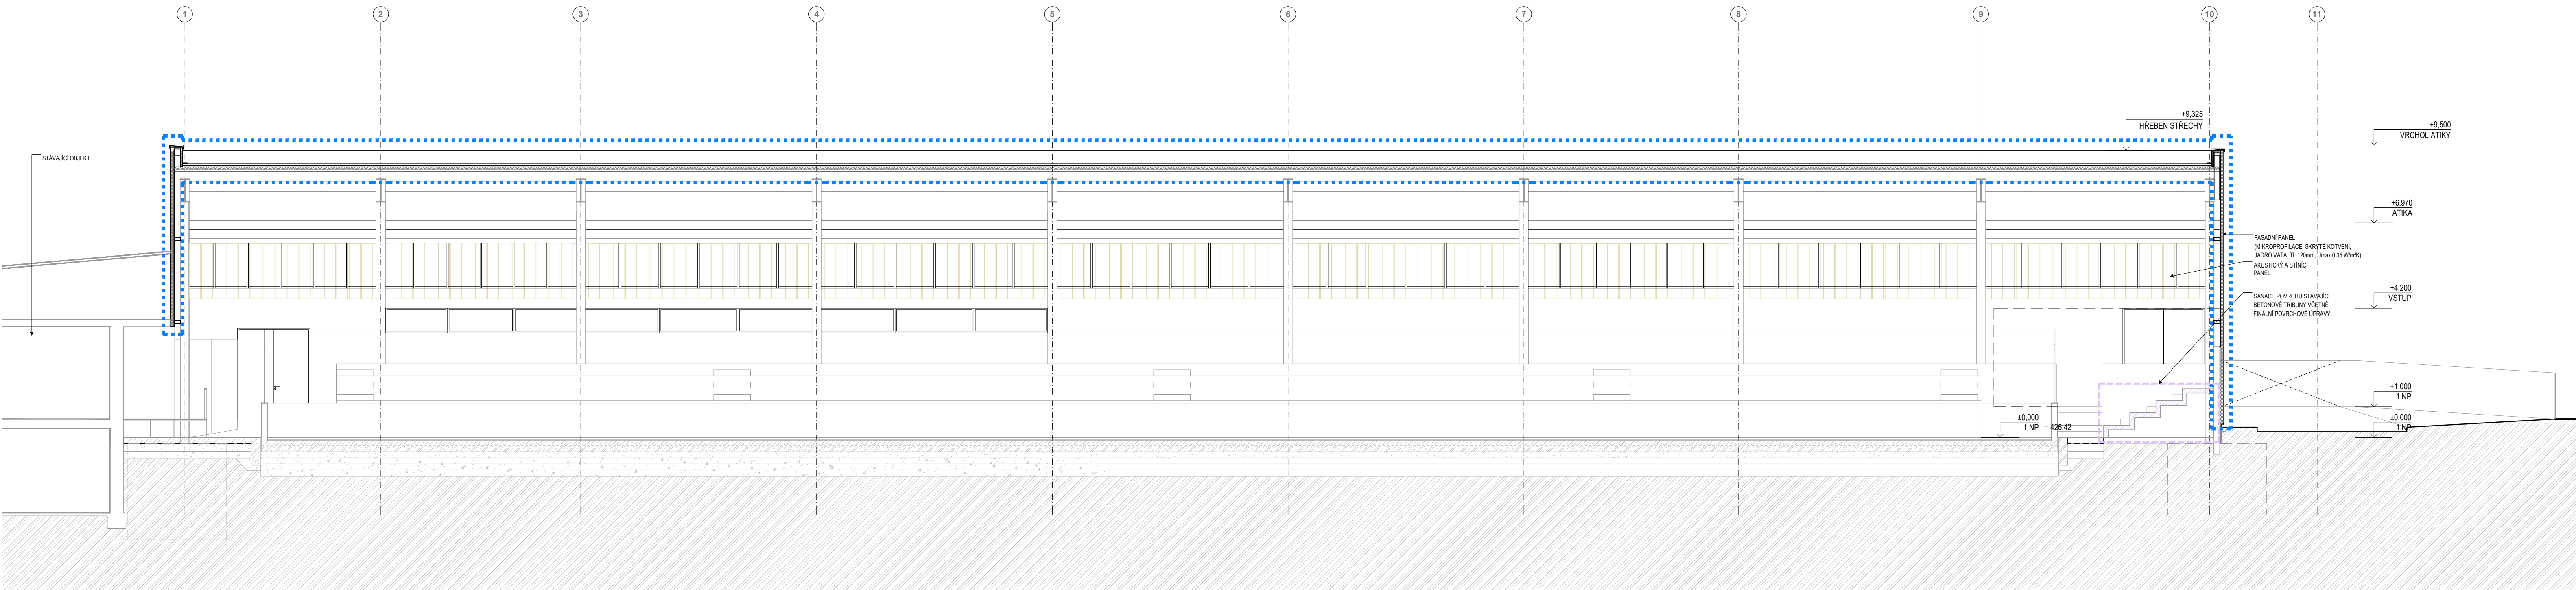

±0,000 = 426.42 m n. m.

**VÝMĚNA STŘEŠNÍHO A STĚNOVÉHO PLÁŠTĚ
ZIMNÍHO STADIONU VE VELKÉM MEZIŘÍČÍ**

Vrchovická 1091/37, 594 01 Velké Meziříčí

investor:
Město Velké Meziříčí
Radnická 29/1, 594 13 Velké Meziříčí

architekt a generální projektant:
CUBOID ARCHITEKTI s.r.o.
Krohova 2595/43a, 160 00 Praha 6

stupeň:
DOKUMENTACE PRO SPOLEČNÉ POVOLENÍ

část:
D.1.1 ARCHITEKTONICKO STAVEBNÍ

zodpovědný projektant části:
CUBOID ARCHITEKTI s.r.o.
Krohova 2595/43a, 160 00 Praha 6

Ing. arch. Aleš Papp

vypracoval:
Ing. arch. Jindřich Matějka

datum:
05/2026

výkres:
ŘEZ A - A', 1 - 1' - SPECIFIKACE

měřítko:
1:100

kód výkresu: číslo paré:
ZSVM_DPZ_D.1.1_AST_201S_01