


POHLED VÝCHODNÍ

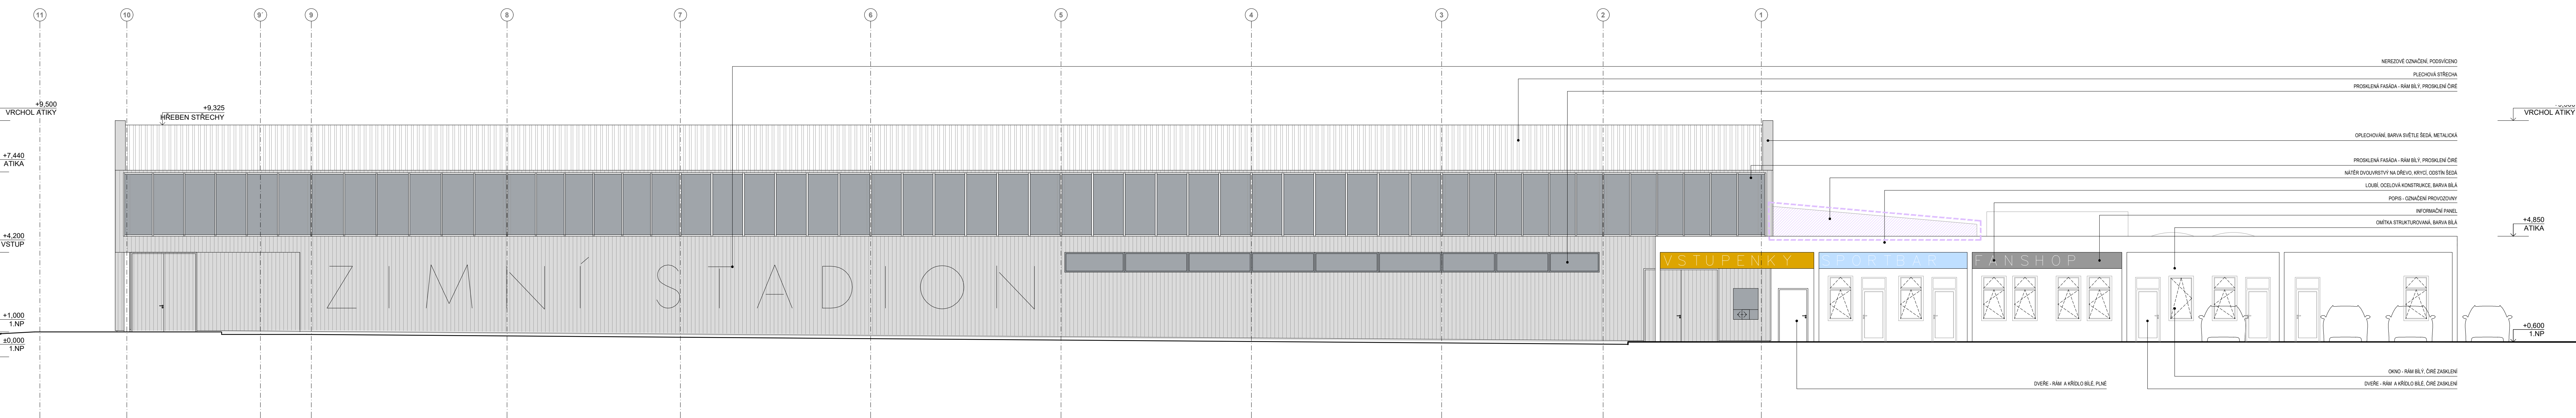


- LEGENDA MATERIÁLŮ:
- | | |
|--|----------------------------|
| | STÁVAJÍCÍ KONSTRUKCE |
| | NOVÉ KONSTRUKCE |
| | STÁVAJÍCÍ POVRCHY |
| | FASÁDNÍ PANEĽ |
| | STRUKTUROVANÁ OMÍTKA |
| | SKLENĚNÁ VÝPLŇ |
| | STŘEŠNÍ KRYTINA - PLECHOVÁ |


POZNÁMKY
LIFE 1.0.0

- POZNÁMKY:
- NEDÍLNOU SOUČÁSTÍ DOKUMENTACE JE TECHNICKÁ ZPRÁVA
 - DOKUMENTACE JE ZPRACOVÁNA ZA ÚČELEM POVOLENÍ ZÁMĚRU, NENÍ URČENA K PROVEDENÍ STAVBY
 - S.V. - SVĚTLÁ VÝŠKA MÍSTNOSTI
 - STŘECHA JE OPATŘENA ZÁCHYTNYM SYSTÉMEM PRO REVIZI A ÚDRŽBU
 - INSTALACE PROSTUPY MEZI POŽÁRNÍMI ÚSEKY BUDOV POŽÁRNĚ UTEŠNĚNY

POHLED JIŽNÍ

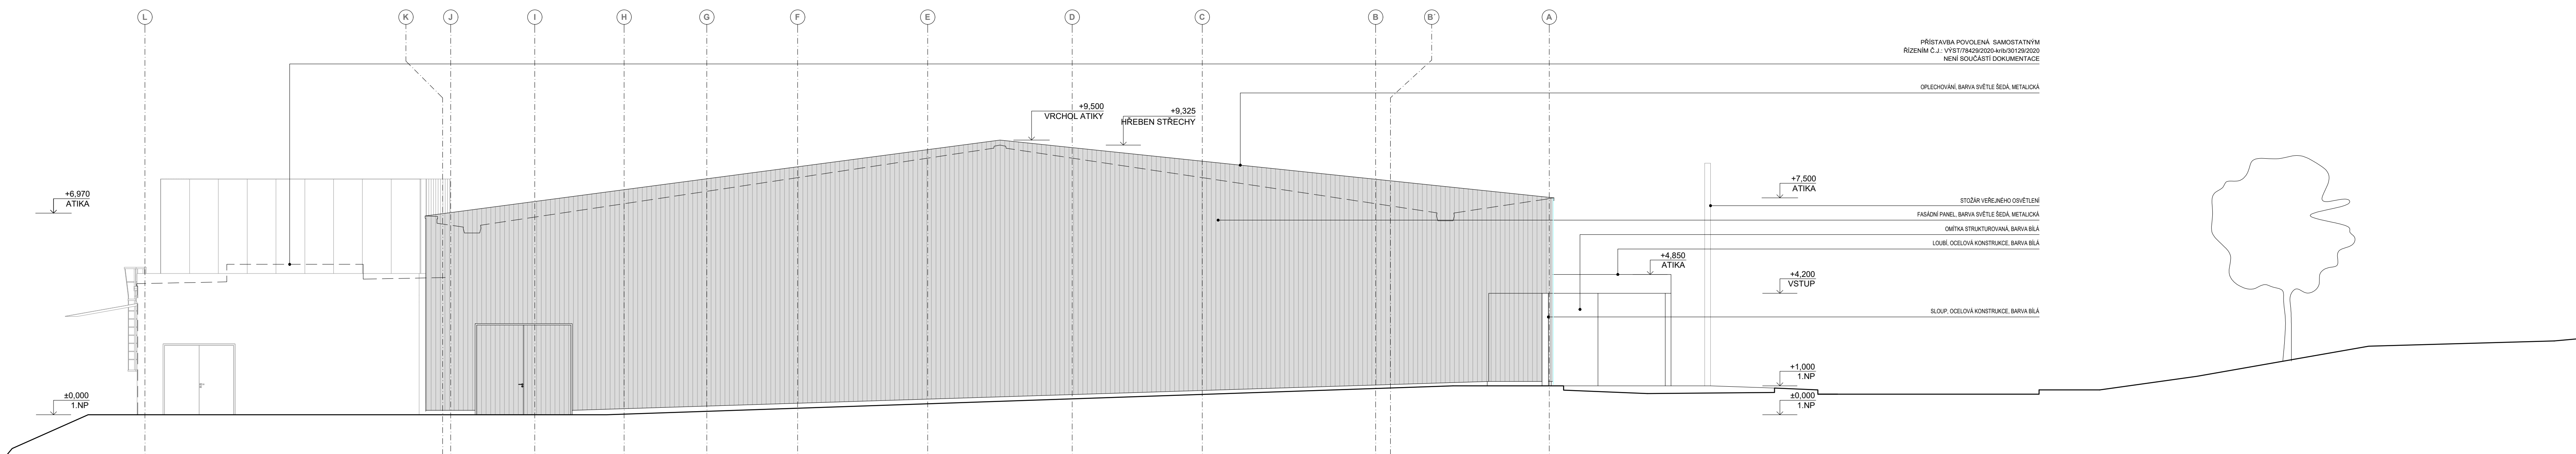

POHLED ZÁPADNÍ

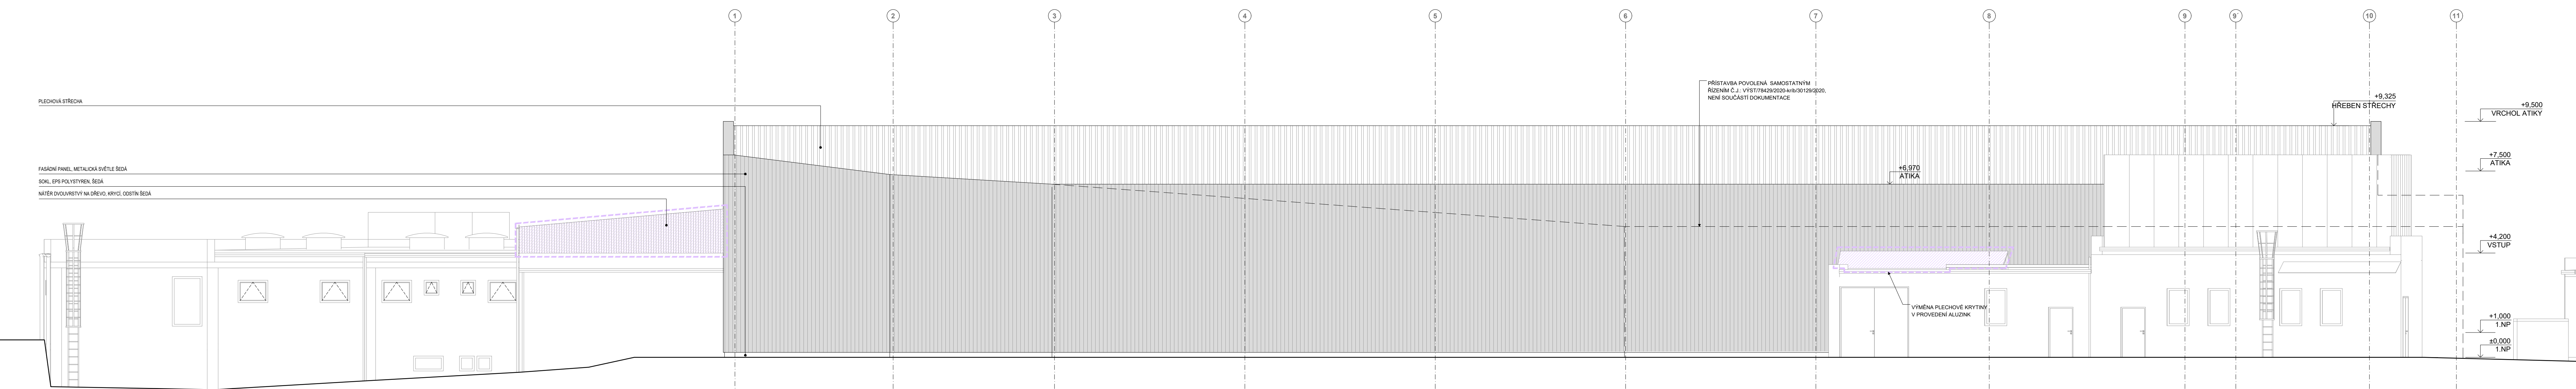
$$\pm 0,000 = 426,42 \text{ m n. m.}$$

VÝMĚNA STŘEŠNÍHO A STĚNOVÉHO PLÁŠTĚ ZIMNÍHO STADIONU VE VELKÉM MEZIRÍČÍ

Vrchovecká 1091/37, 594 01 Velké Meziříčí

investor.

Město Velké Meziříčč

Radnická 29/1, 594 13 Velké Meziříčí

architekt a generální projektant:

CUBOID ARCHITEKTI s.r.o.

Krohova

studenť:

DOKUMENTACE PRO SPOLEČNÉ POVOLENÍ

Část:

D.1.1. ARCHITEKTONICKO

zodpovědný projektant části:

CUBOID ARCHITEKTURA S.R.O.

Kreber 2505/43a 1

Ing. arch. Aloš Bopp

ing. arch. Ales Fapp

vyplaceni
1. 1. 2014

Ing. arch

datum:
000000

05/2028

vykres:

POHLE

měřítka:

1:100

kód výkr

7SVM

23VI