


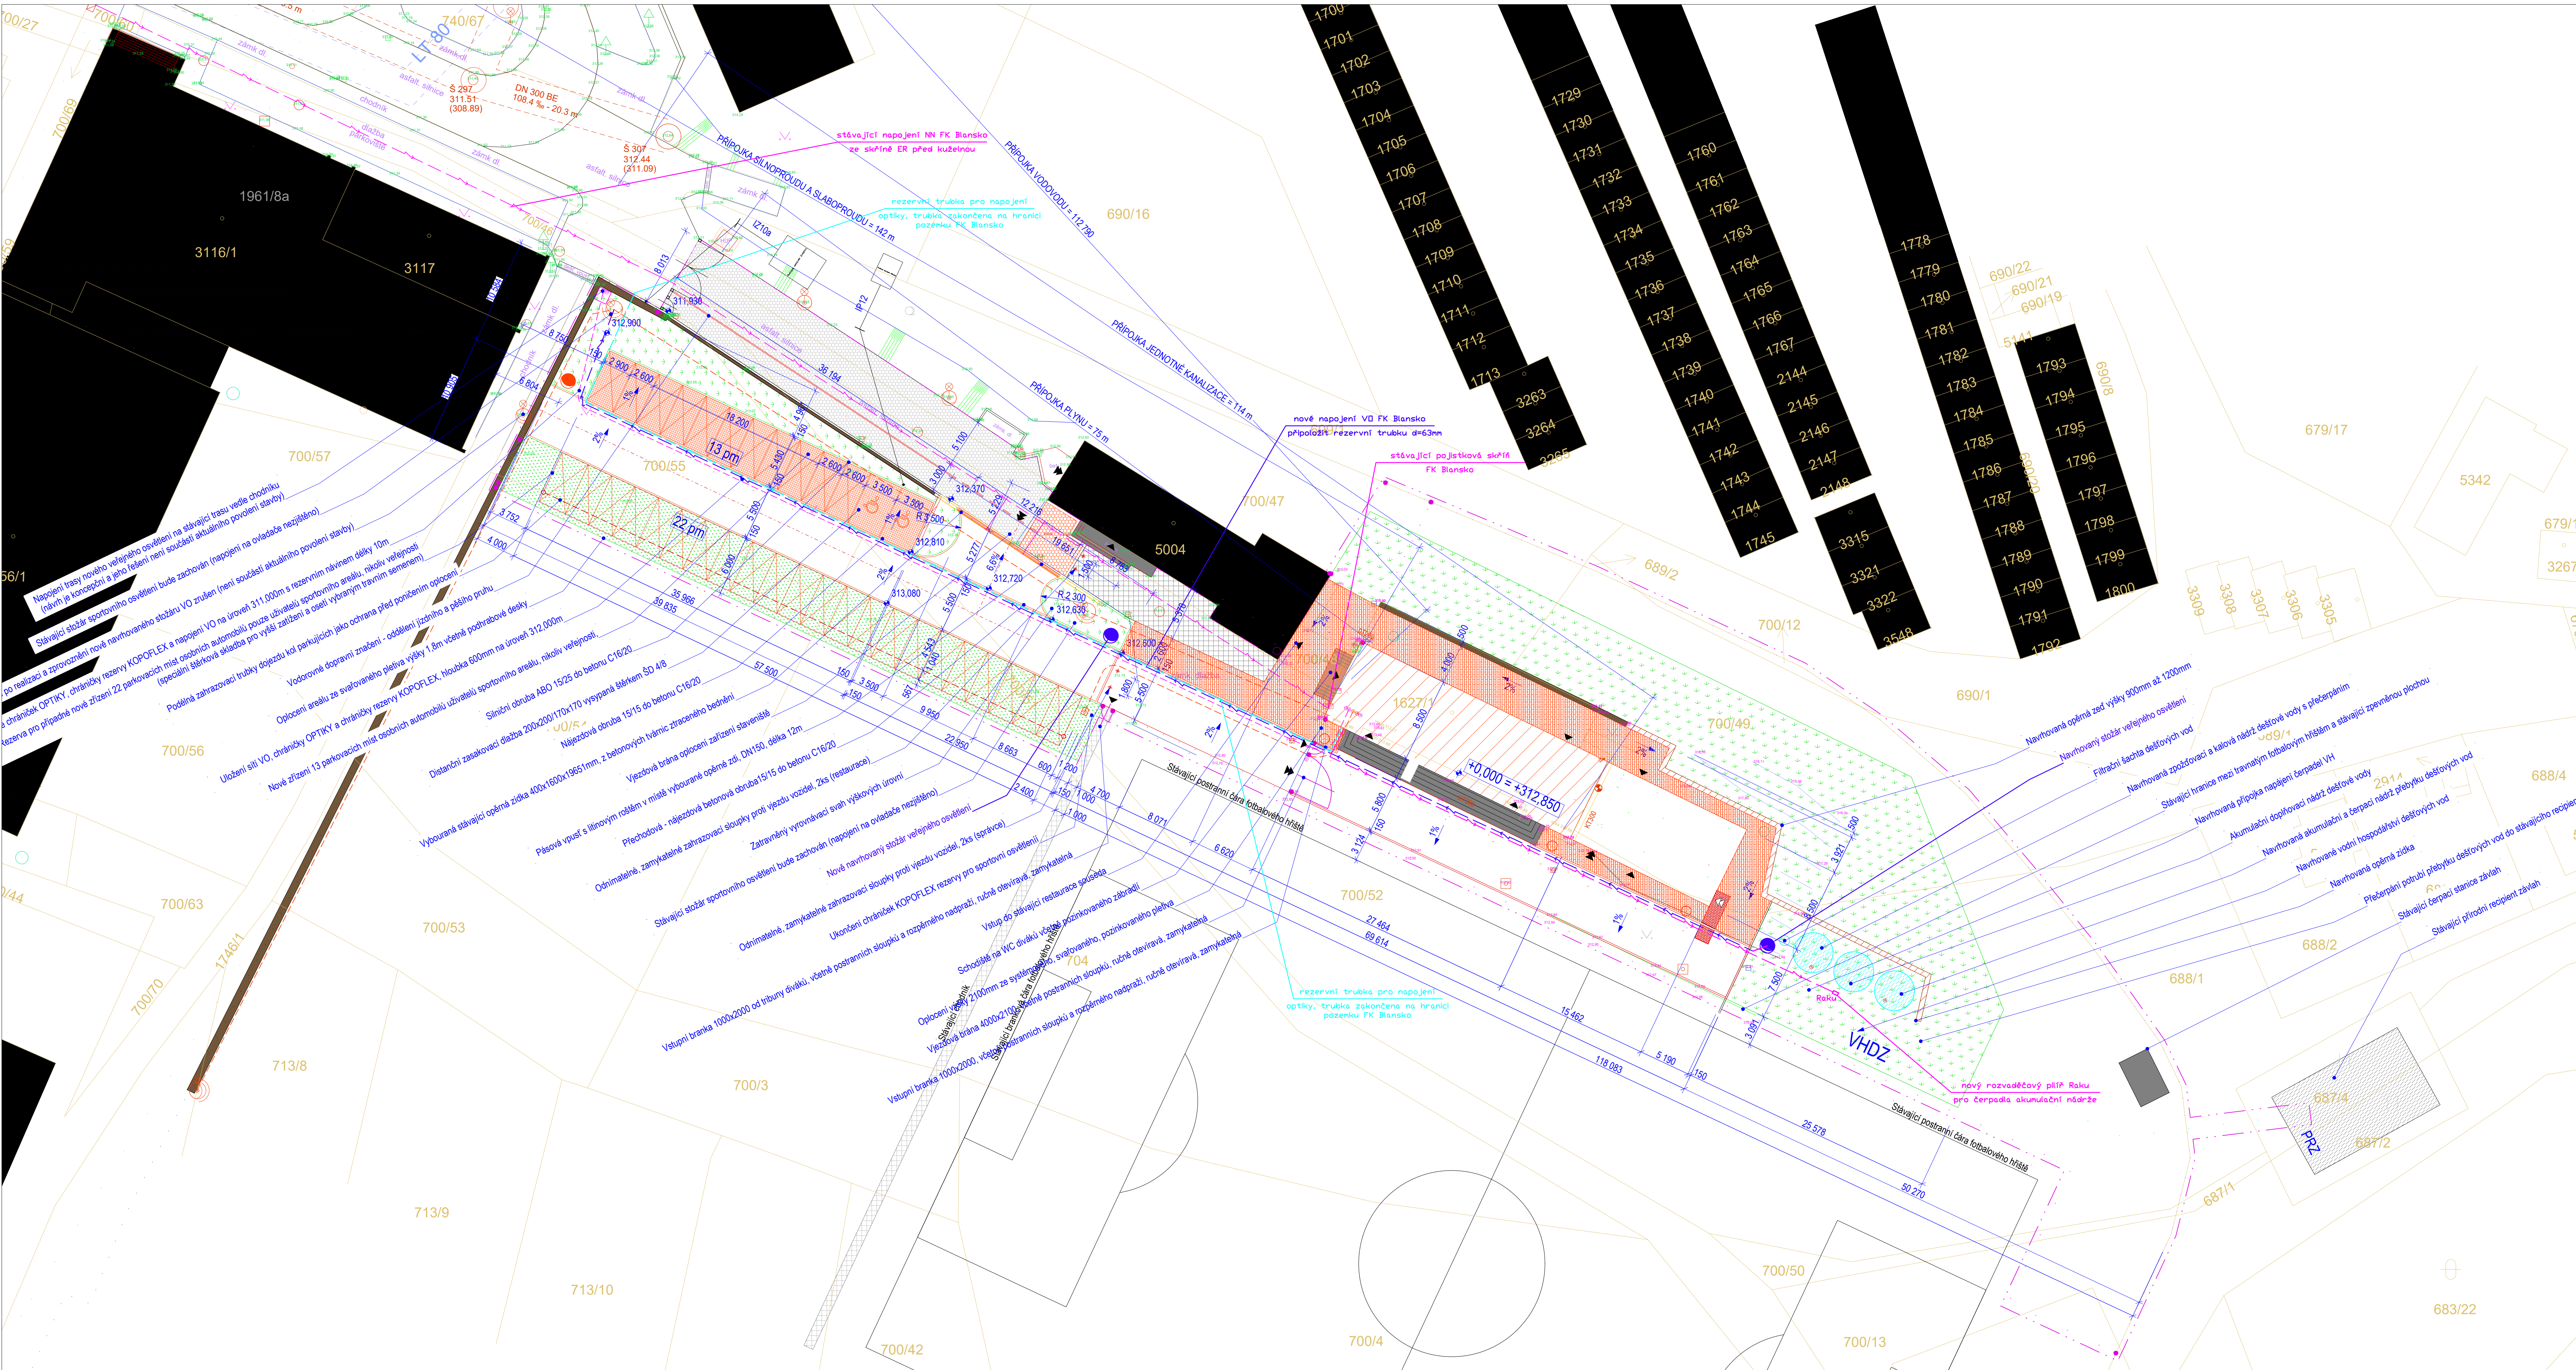

AREÁLOVÝ ROZVOD NN

AREÁLOVÝ ROZVOD TELEKOMUNIKACE

AREÁLOVÝ ROZVOD VO

POZNÁMKY:

NAPÁJECÍ SOUSTAVA NN: 3 NPE, AC 400/230V/TN-C-S
OCHRANA PŘED ÚRAZEM EL. PROUDEM: AUTOMATICKÝM ODPOJENÍM OD ZDROJE

Budova zázemí fotbalového stadionu Údolní, Blansko	
STUPEŇ:	Dokumentace pro provádění stavby - DPHS podle §14i vyhl.131 ze dne 17.5.2024
INVESTOR:	Město Blansko, nám. Svobody 203, 678 01 Blansko
MÍSTO STAVBY:	k.ú. Údolní 1826/10, 678 01 Blansko, p.č. 162/11, 700/49, 700/48, 700/52
ZODP. PROJEKTANT:	Ing. Budík Luděk, Čelákovského 1301, 684 01 Slavkov u Brna, ČRČAT 1001985, IČO: 10129405
VYPRACOVAN:	Ing. Ondřej Štránský, Ondřej Štránský
STAVĚNÍ OBJEKT:	SOUS VŇEŠNÍ ELEKTROODVODY A CHRÁŇÁČKY - SIL
ČÁST:	D.1.2e SILNOPROUDÉ ROZVODY - SIL
SITUACE - SIL	OBJEKT - ČÁST - PŘÍLOHA: