B.4.12

3360

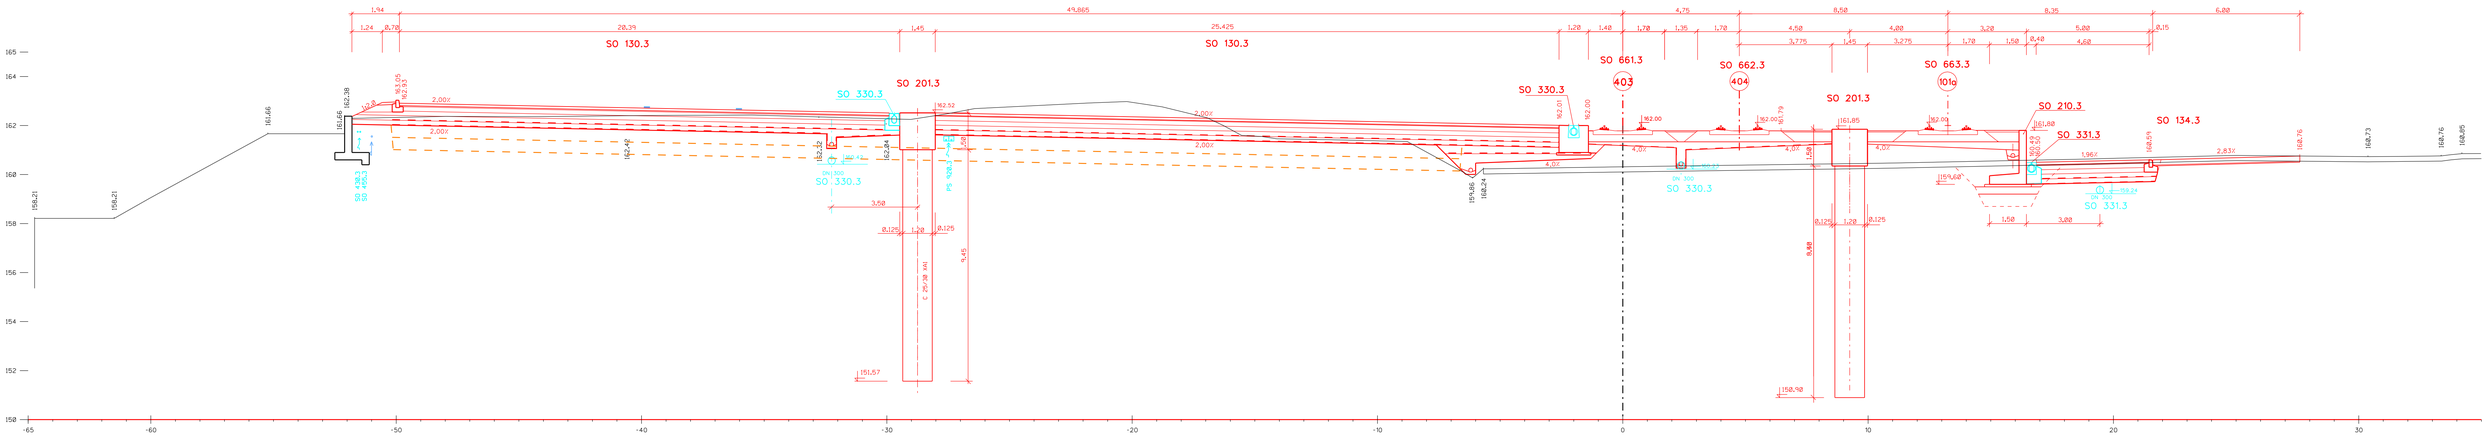
SO 130.3
SO 130.3
SO 330.3
SO 201.3
SO 330.3
SO 330.3
SO 661.3
403
SO 662.3
404
SO 201.3
SO 663.3
101a
SO 210.3
SO 331.3
SO 134.3
SO 331.3
DN 300
DN 500
PS 500.3
C 25/30 XA1
165
164
162
160
158
156
154
152
150
-65
-60
-50
-40
-30
-20
-10
0
10
20
30