B.4.15

3420

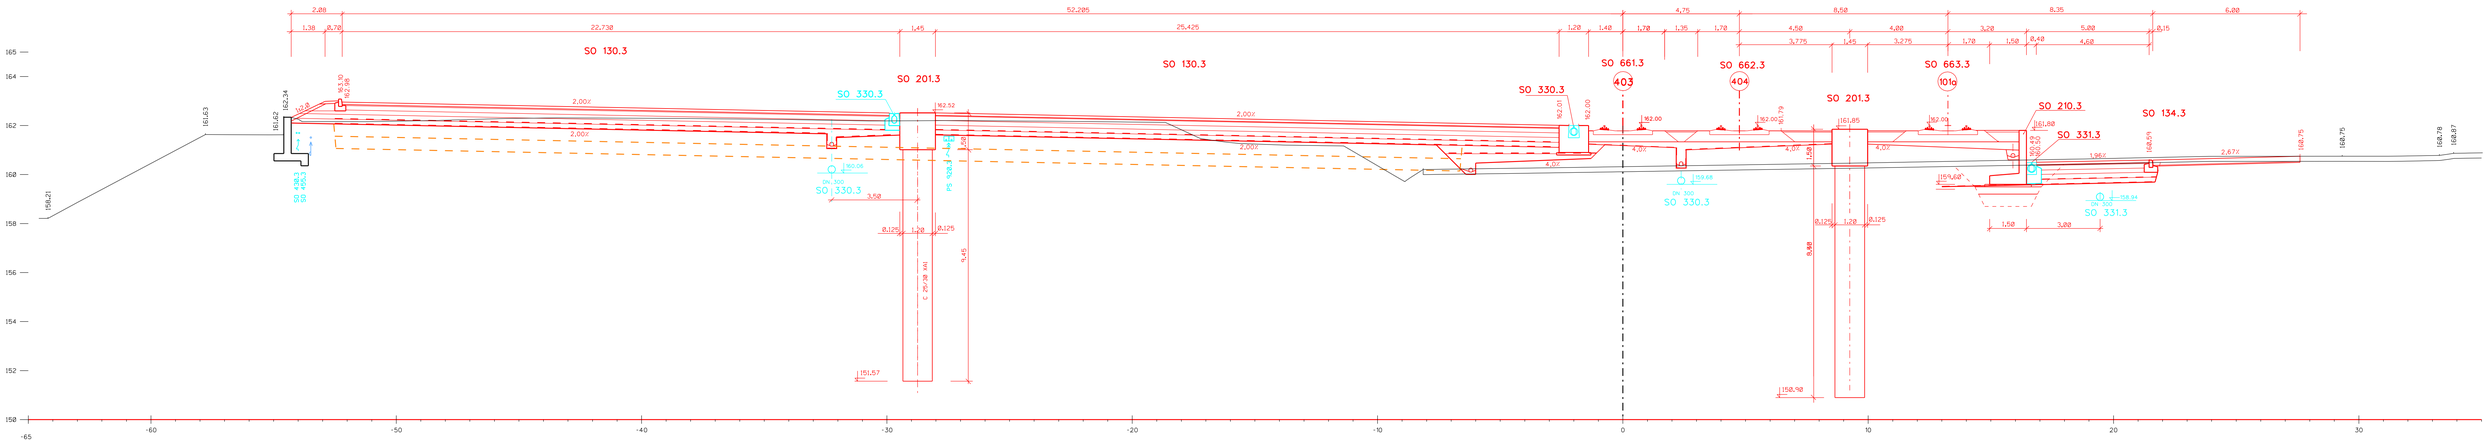
SO 130.3
SO 201.3
SO 330.3
SO 661.3
SO 662.3
SO 663.3
SO 210.3
SO 331.3
SO 134.3
403
404
101c
52,285
25,425
22,730
2,00%
2,67%
1,96%
C 25/30 XA1
PS 500/3 - 450
DN 300
DN 500
SO 130.3
SO 405.2
SO 330.3
SO 331.3