
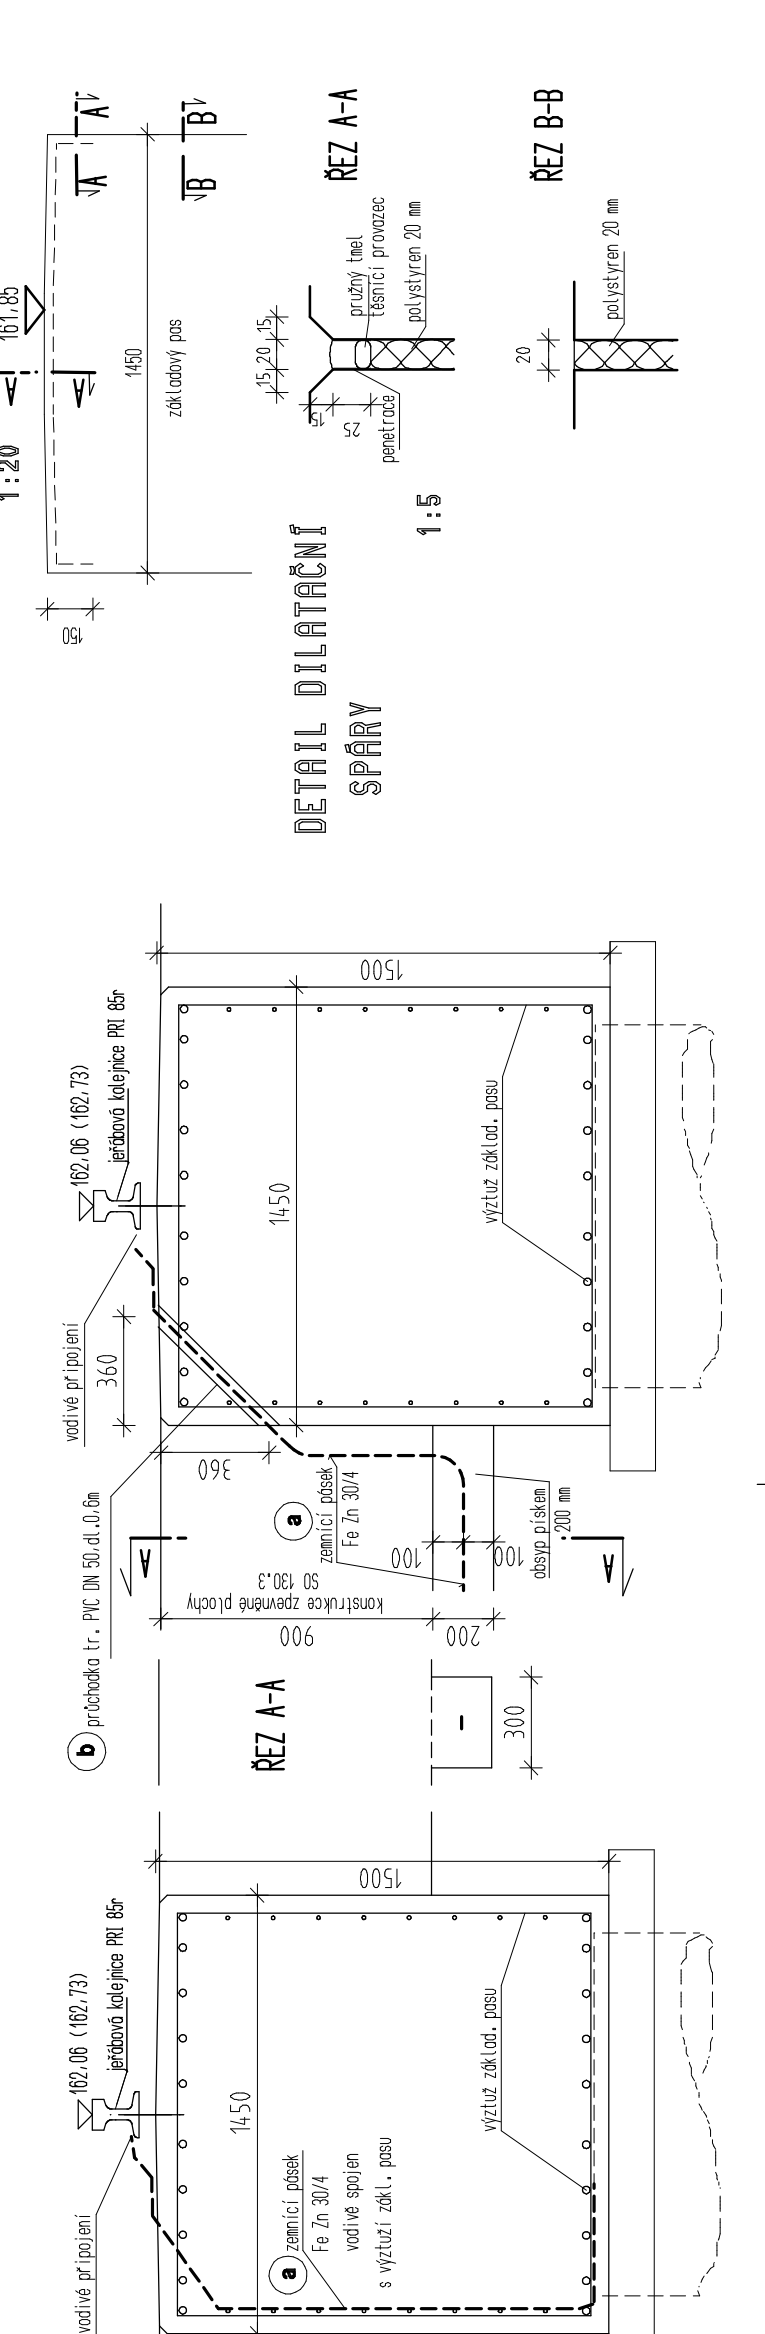
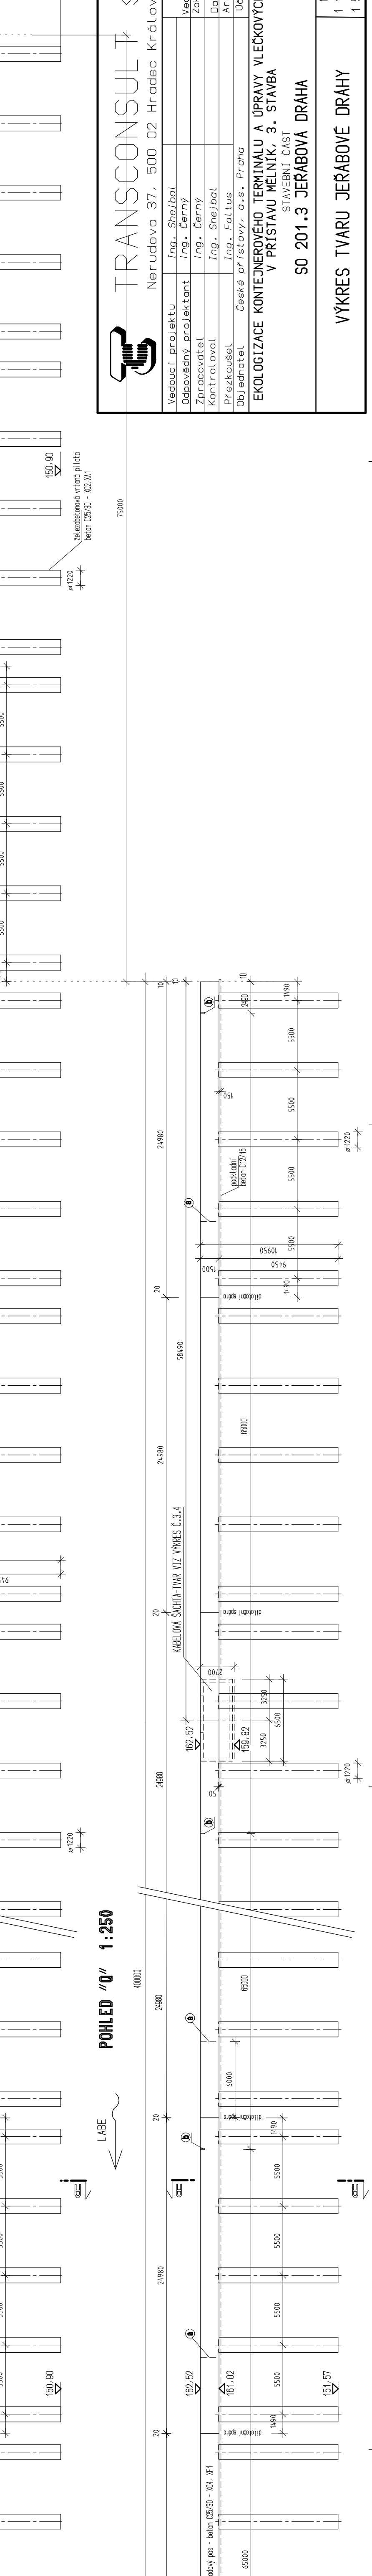
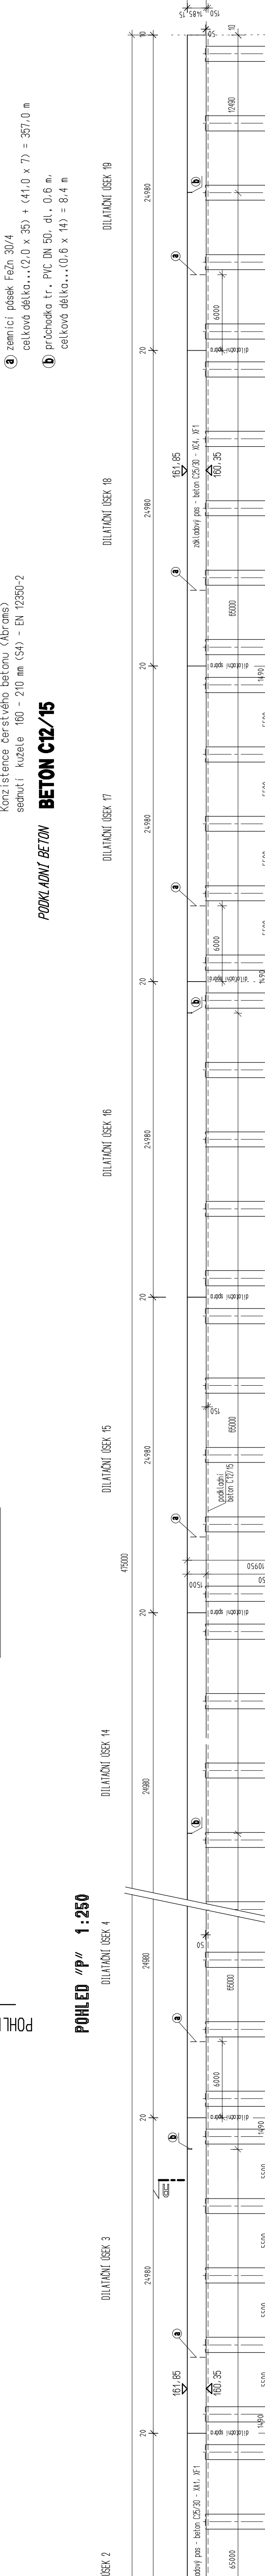
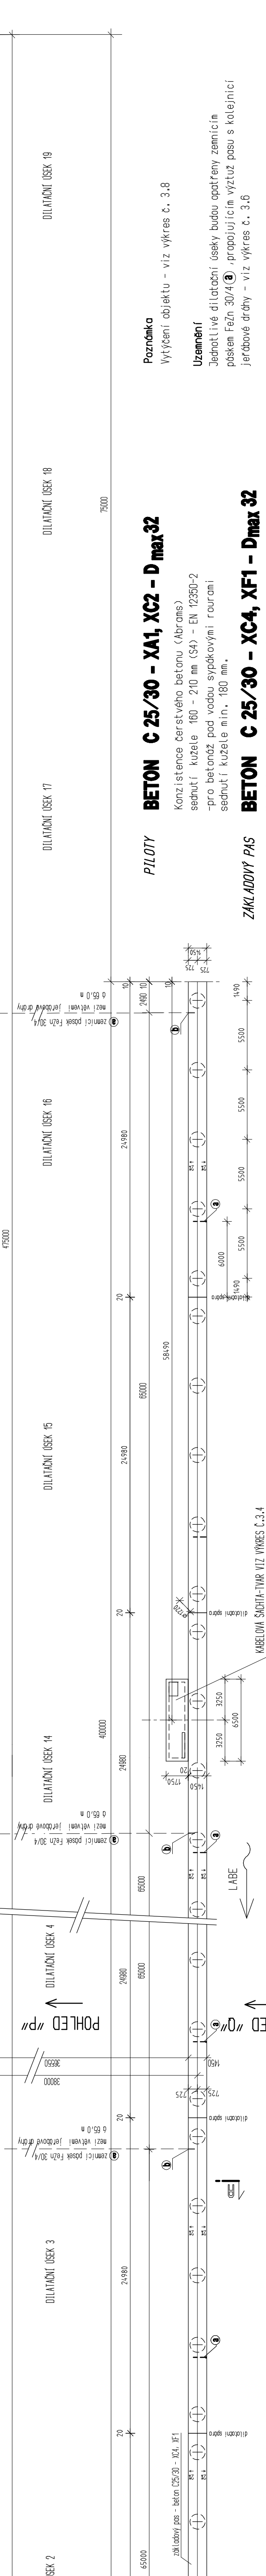
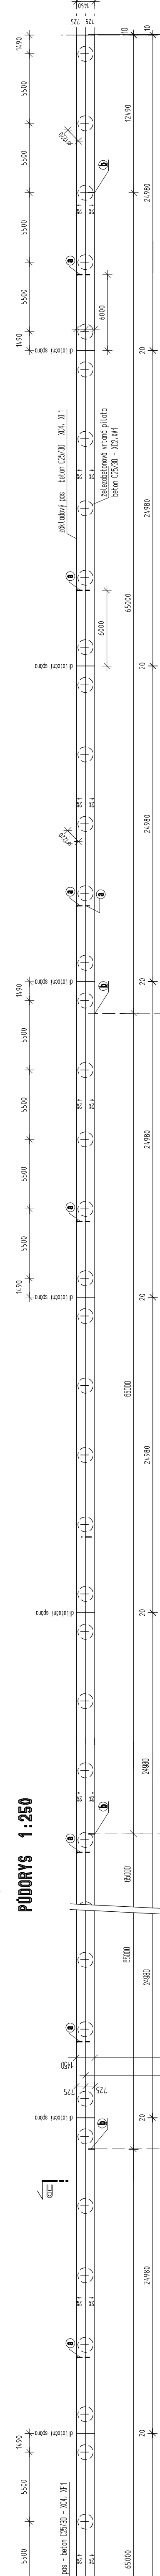


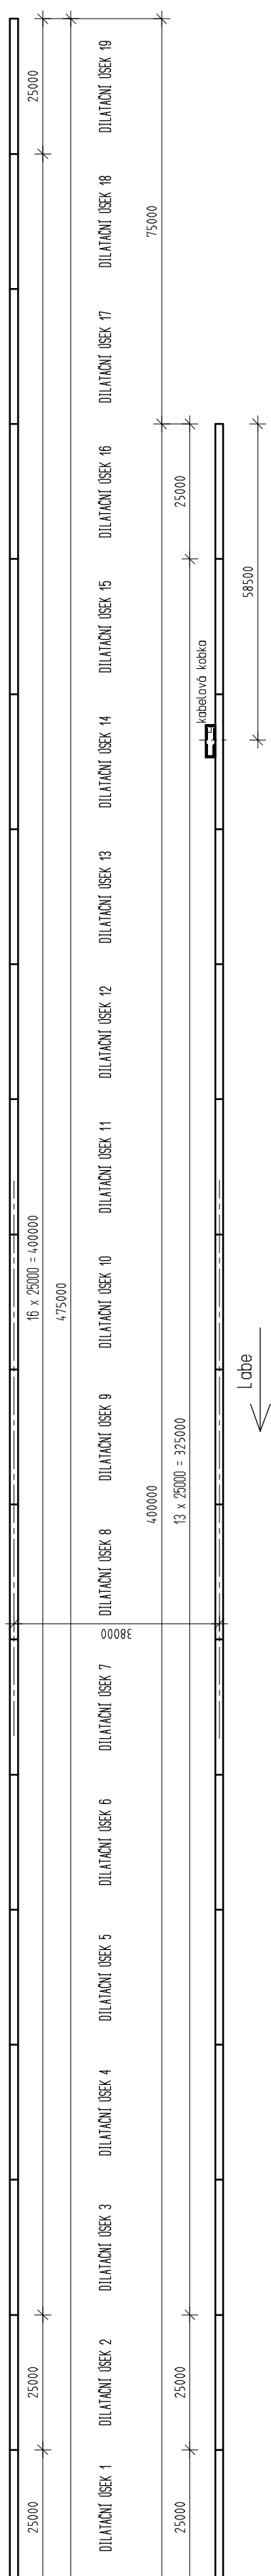

Požadavky na provádění

Výrobní tolerance

DETAIL UZEMNĚNÍ JERÁBOVÉ DRAHY 1 25

25,0 m (každý dilatační úsek)

25,0 m (každý dilatační úsek)

		TRANSCONSULT s.r.o.		Nerudova 37, 500 02 Hradec Králové	
Kontroloval	Ing. Šimbal	Datum	11/2018		
				3.3	