

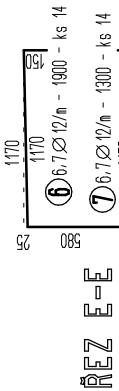
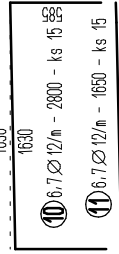


VÝZTUŽ KABELOVÉ ŠACHTY


1:50

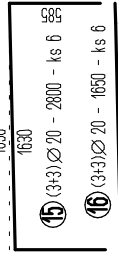

ŘEZ F-F

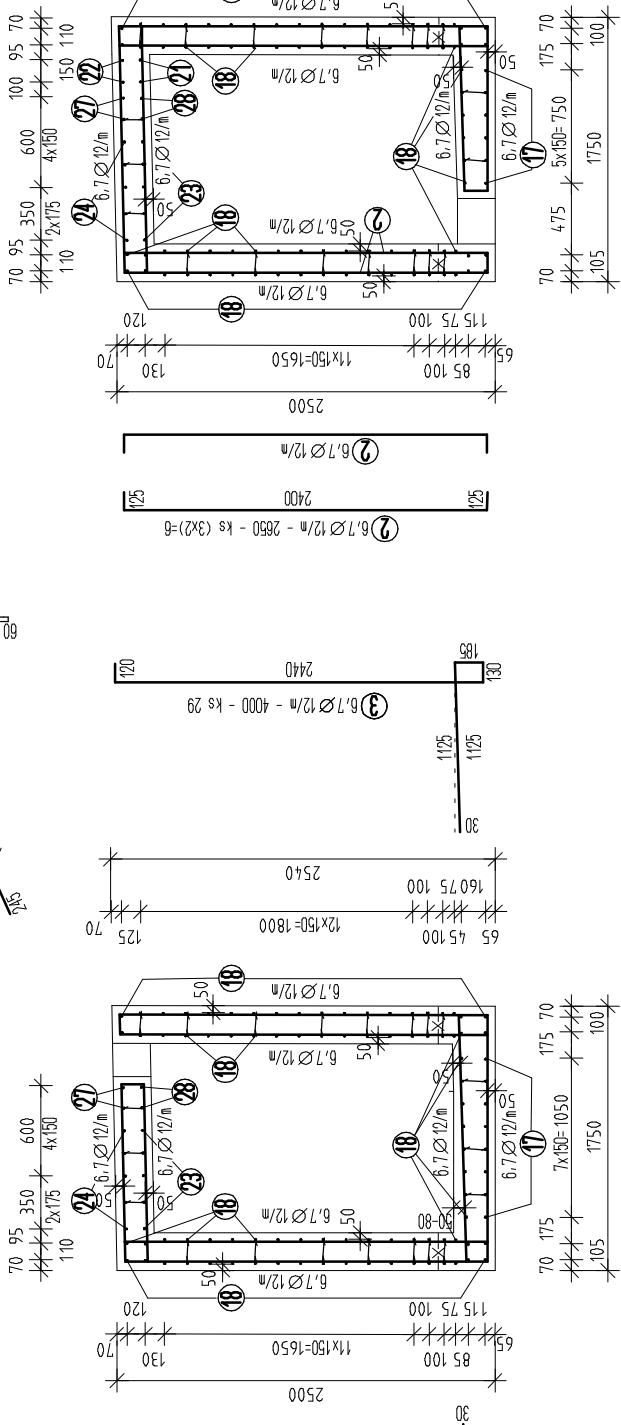

ŘEZ E-E

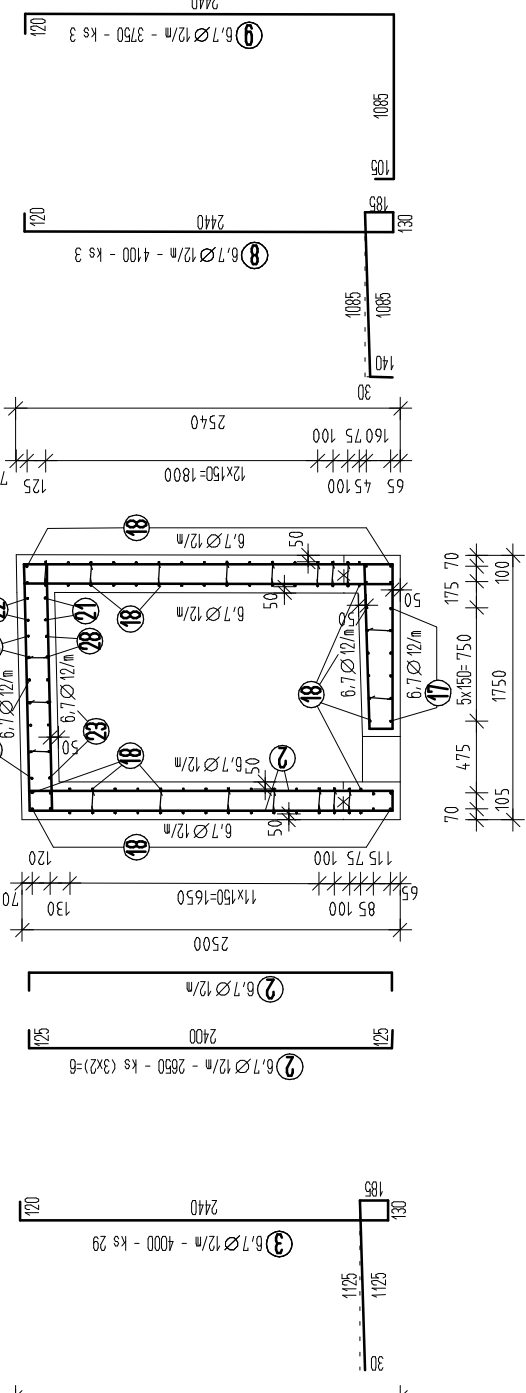

ŘEZ F-F

