


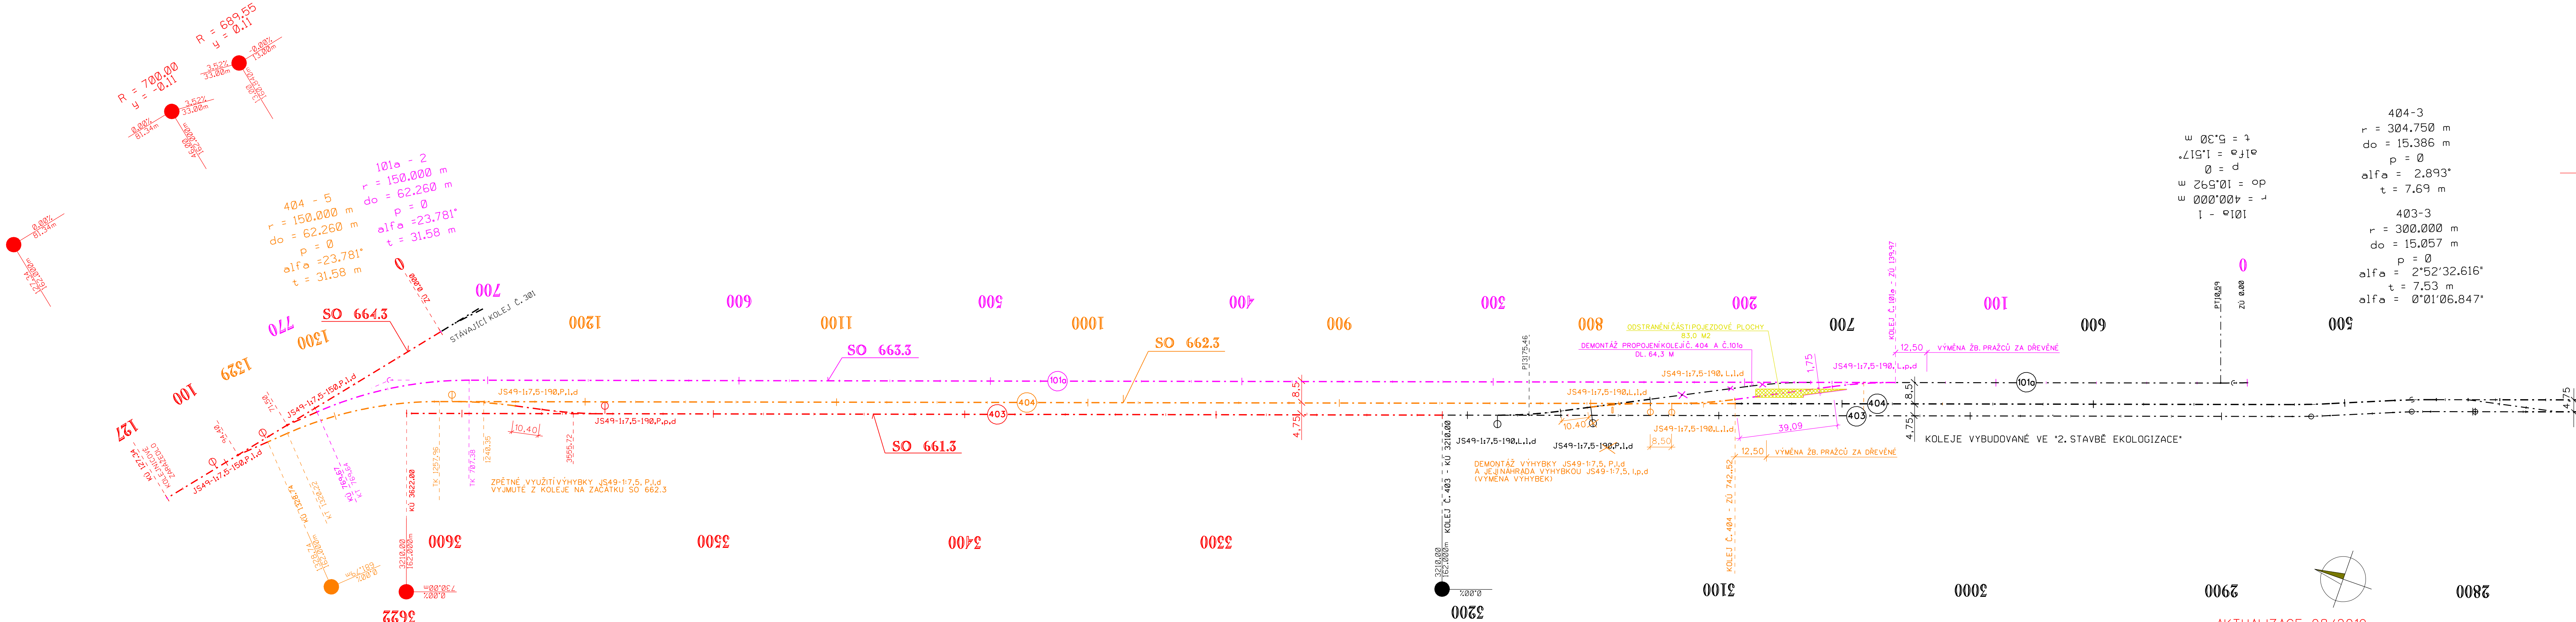

PŘEHLED OSAZENÝCH VÝHYBEK:

SO 661.3:	JS49 - 1:7,5-190, P,p,d	(PROPOJENÍ S KOLEJÍ Č. 404)
SO 662.3:	JS49 - 1:7,5-190, L,l,d	(PROPOJENÍ S KOLEJÍ Č. 101a)
	JS49 - 1:7,5-190, L,l,d	(PROPOJENÍ S KOLEJÍ Č. 403)
	JS49 - 1:7,5-150, P,l,d	(PROPOJENÍ S KOLEJÍ Č. 403, ZPĚTNÉ VYUŽITÍ VYJMUTÉ VÝHYBKY)
SO 663.3:	JS49 - 1:7,5-150, L,p,d	(PROPOJENÍ S KOLEJÍ Č. 404)
SO 664.3:	JS49 - 1:7,5-150, P,l,d	(PROPOJENÍ S KOLEJÍ Č. 404)
	JS49 - 1:7,5-150, P,l,d	(PROPOJENÍ S KOLEJÍ Č. 404)

OBJEKTY DRAH:

SO 661.3	PRODLOUŽENÍ VLEČKOVÉ KOLEJE Č. 403 - KOLEJOVÝ SVRŠEK, 3. STAVBA
SO 662.3	PRODLOUŽENÍ VLEČKOVÉ KOLEJE Č. 404 - KOLEJOVÝ SVRŠEK, 3. STAVBA
SO 663.3	PRODLOUŽENÍ VLEČKOVÉ KOLEJE Č. 101a - KOLEJOVÝ SVRŠEK
SO 664.3	PRODLOUŽENÍ VLEČKOVÉ KOLEJE Č. 301

AKTUALIZACE 08/2019

SOUŘADNICOVÝ SYSTÉM S-JTSK
VÝŠKOVÝ SYSTÉM Bpv

 TRANSCONSULT s.r.o. Nerudova 37,500 02 Hradec Králové			
Vedoucí projektu	Ing. Shejbal	Středisko	3
Odpovědný projektant	Ing. Shejbal	Vedoucí	Ing. Shejbal
Zpracovatel	Ing. Shejbal	Zak.	1 6 1 7 3 0 0 5
Průzkoušel	Ing. Právda	Arch.	č. 03318
Kontroloval	Ing. Hodek	Datum:	11/2018
Zadavatel	Česká přístavy, a.s.	účel	PDPS
EKOLOGIZACE KONTEJNEROVÉHO TERMINÁLU A ÚPRAVY VLEČKOVÝCH KOLEJÍ V PŘÍSTAVU MĚLNÍK, 3. STAVBA STAVEBNÍ ČÁST OBJEKTY DRAH - VLEČKOVÝCH KOLEJÍ			část dok. C.15
SITUACE KOLEJÍ Č. 403, Č. 404, Č. 101a, Č. 301		měřítko 1:1 000	č.výkresu 2