


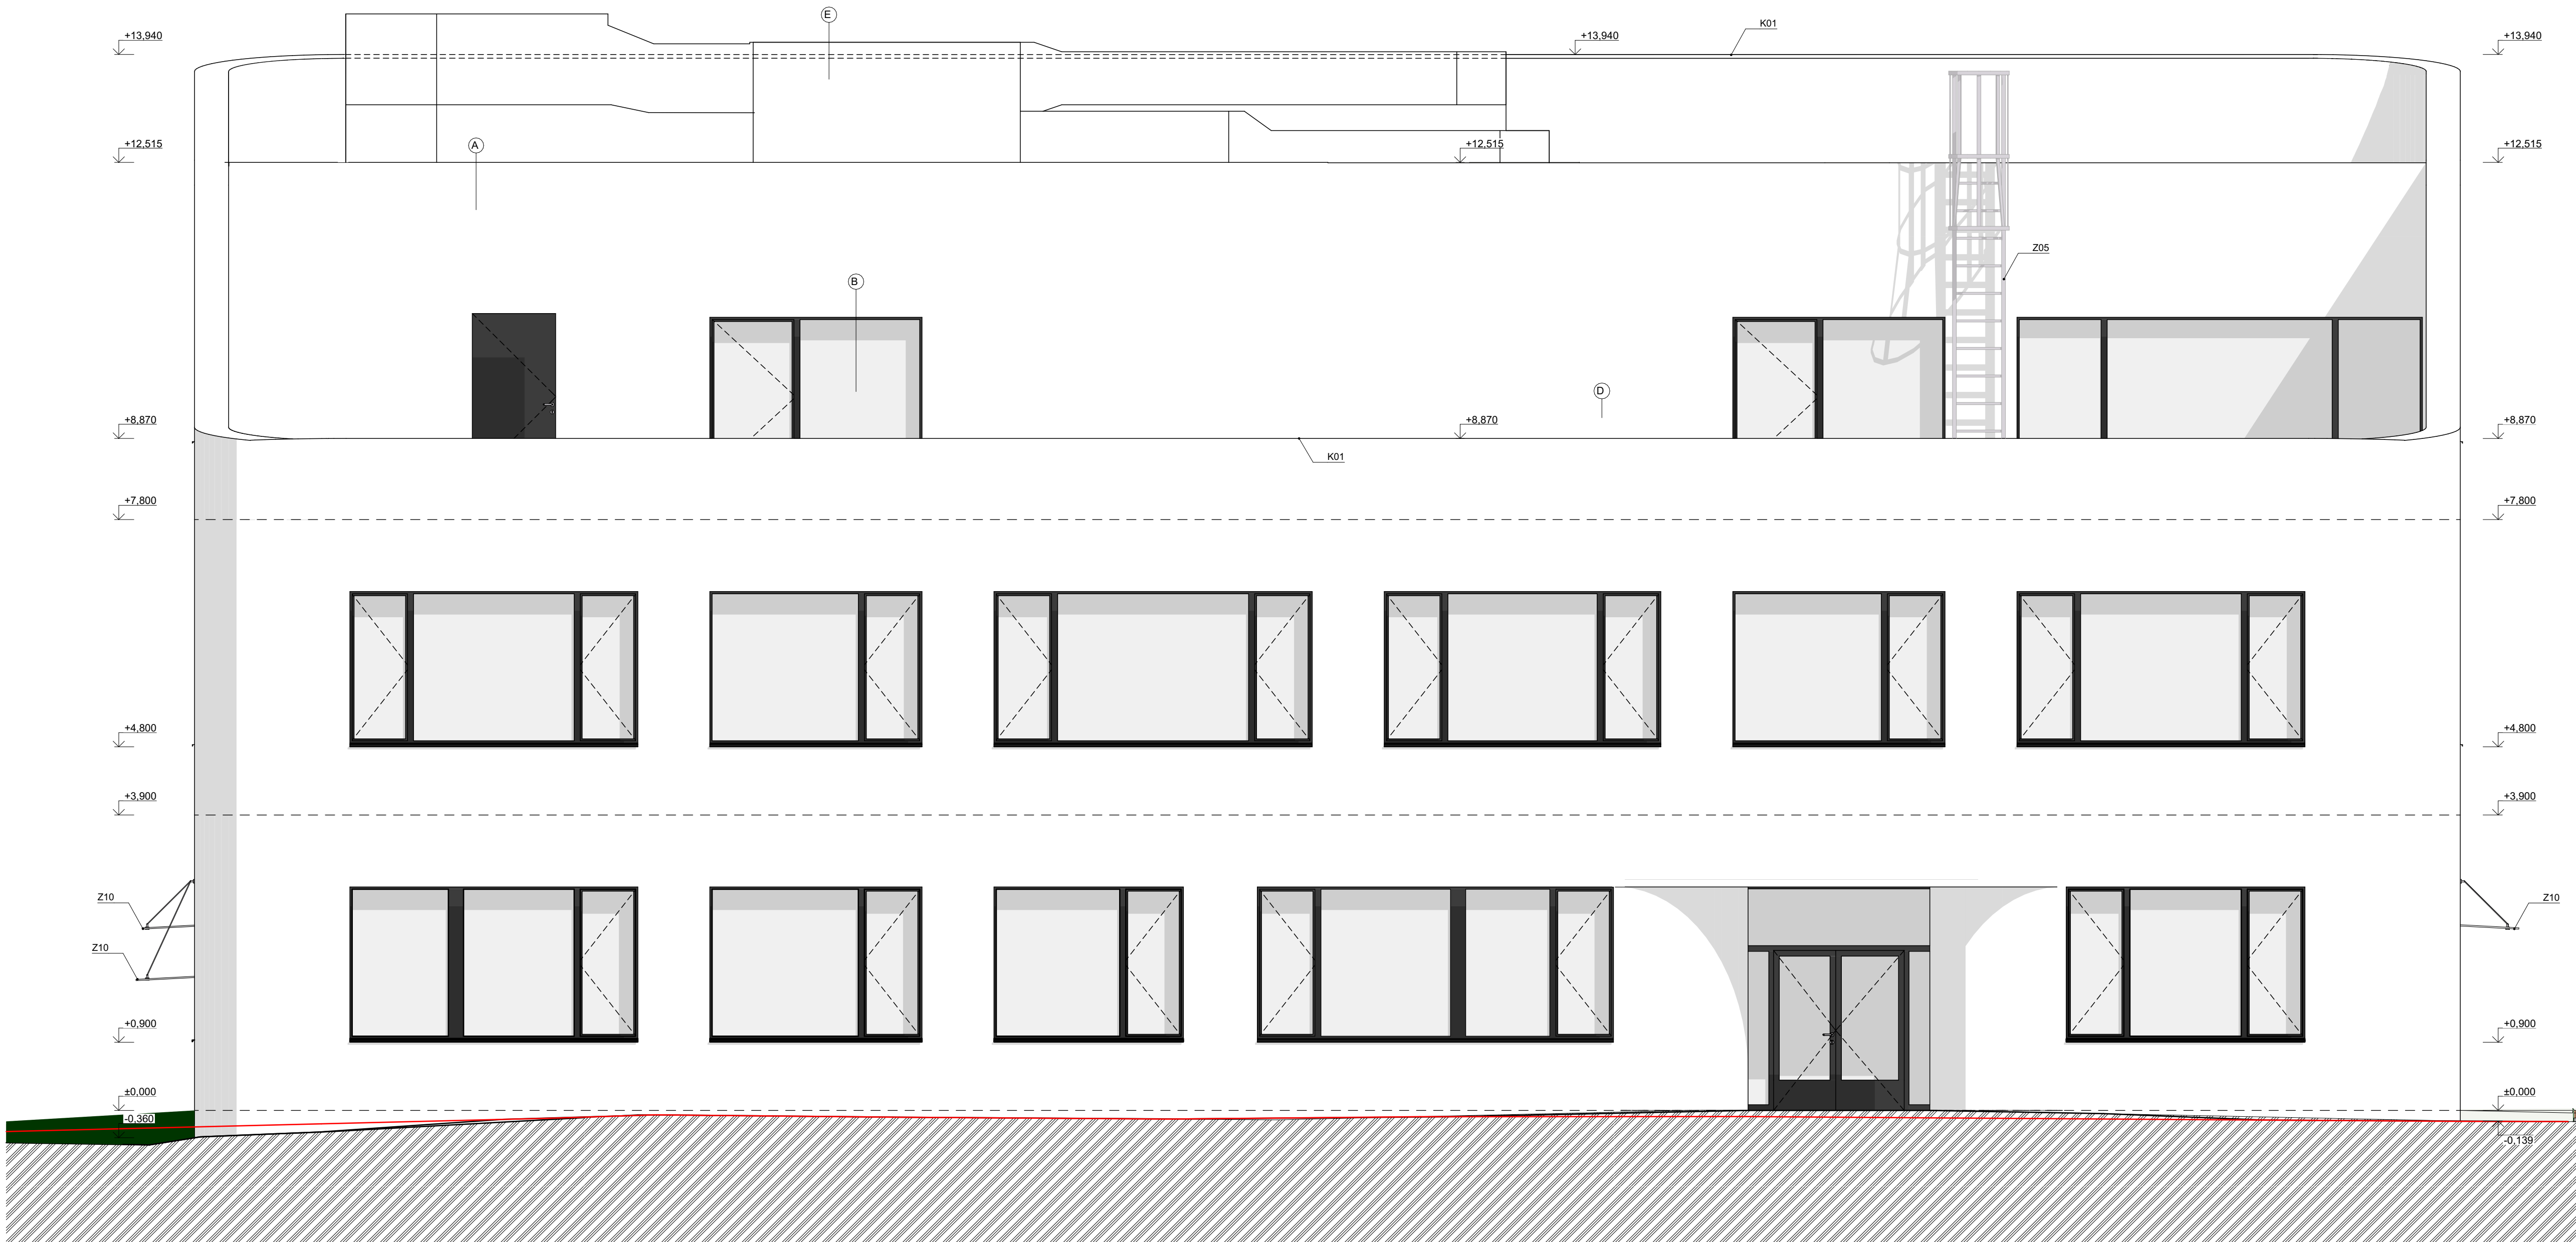

LEGENDA

- (A) síťková fasádní omítka bílá, zrnitá 1mm, samostatná
- (B) třísková okna a dveře, izolační trojsko, barva RAL 7016
- (C) bezpečnostní lepené krovové sklo, barva RAL 7016
- (D) PV panely
- (E) VZT jednotka, trasa VZT

0 0,5 1 1,5 2 2,5 l

±0,000 ± +171,900 m.n.m BpV

Poliklinika Neratovice

Na pozemcích p.č. 627/3, 627/16, 627/17, 940,
k.ú. Neratovice.

Klient Město Neratovice
Kojetská 1028, 277 11 Neratovice

Generální projektant

Adam Rujbr Architects

Šrota 22, 012 50 Brno, tel.: 603 263 041
Hoděpří 18, 150 00 Praha 5, tel.: 603 786 403

Zodpovědný projektant GP Ing. arch. Adam Rujbr
HP Ing. arch. Vít Benda

D.1.1 Architektonicko-stavební řešení

Zodpovědný projektant Ing. arch. Adam Rujbr
Eč. Klára Vašílková

Vypracoval Ing. arch. Vít Benda
Datum 19.06.2024

Dokumentace pro provedení stavby

Pohledy SZ a JV