


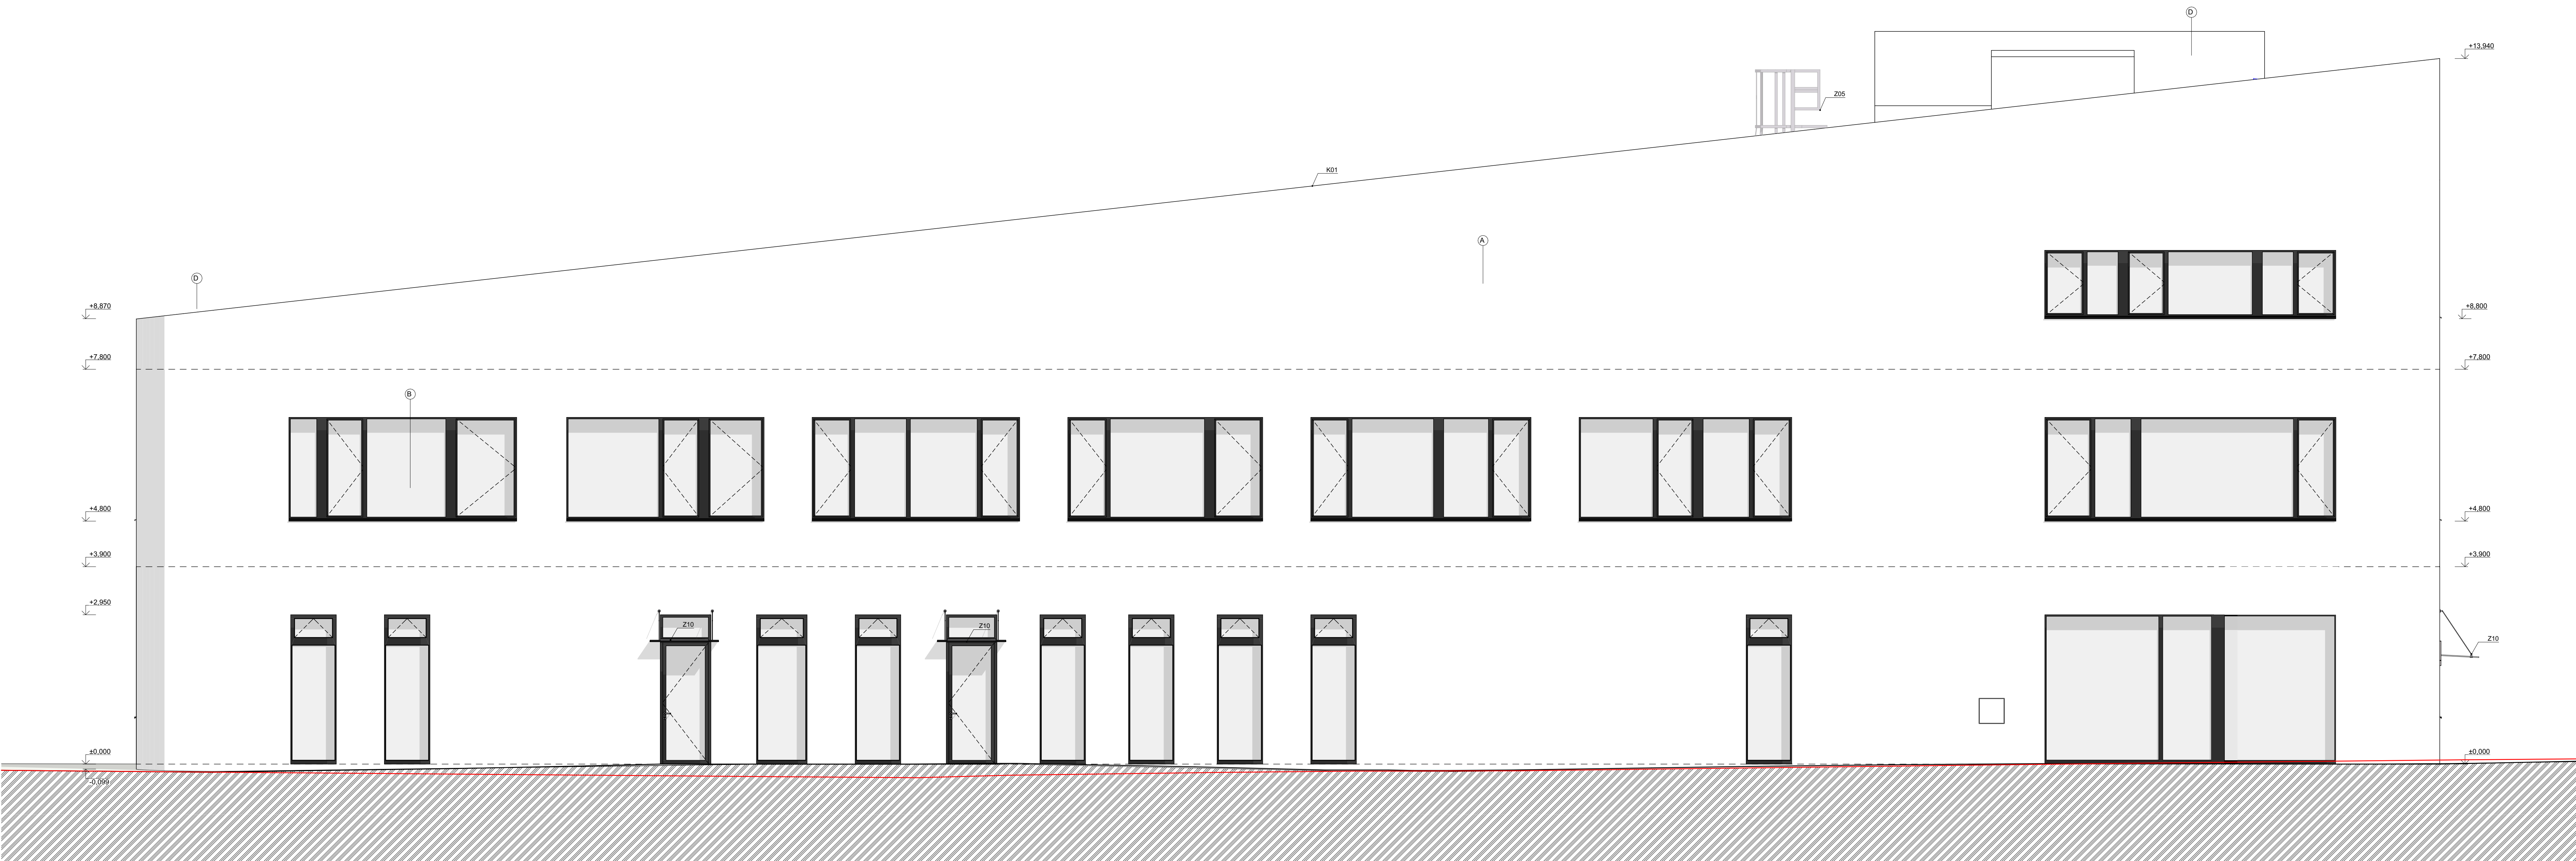

LEGENDA

- A) střešní konstrukce včetně střešní izolace
- B) vnější okna a dveře, včetně parapetů, škváry RAL 7016
- C) střešní konstrukce včetně střešní izolace, škváry RAL 7016
- D) výhled
- E) výhled, střešní izolace

0 0,5 1 1,5 2 2,5

±0,000 = +111,900 m.n.m. Bp

Poliklinika Neratovice

na pozemcích p.č. 62/13, 62/16, 62/17, 640,
k.ú. Neratovice
Klasičtí Neratovice
Klasičtí Neratovice
Klasičtí Neratovice

Generální projektant

Adam Rujbr Architects

Střecha 22, 612 00 Brno, tel. +420 263 041
Havlíkova 19, 100 00 Praha 5, tel. +420 799 403
Zpracovatel: Ing. arch. Adam Rujbr
Výkres: Ing. arch. Vít Benda
Datum: 19.08.2024

D.1.1 Architektonicko-stavební řešení

Zpracovatel: Ing. arch. Adam Rujbr
Výkres: Ing. arch. Vít Benda
Datum: 19.08.2024

Dokumentace pro provedení stavby

Pohledy SV a JZ