


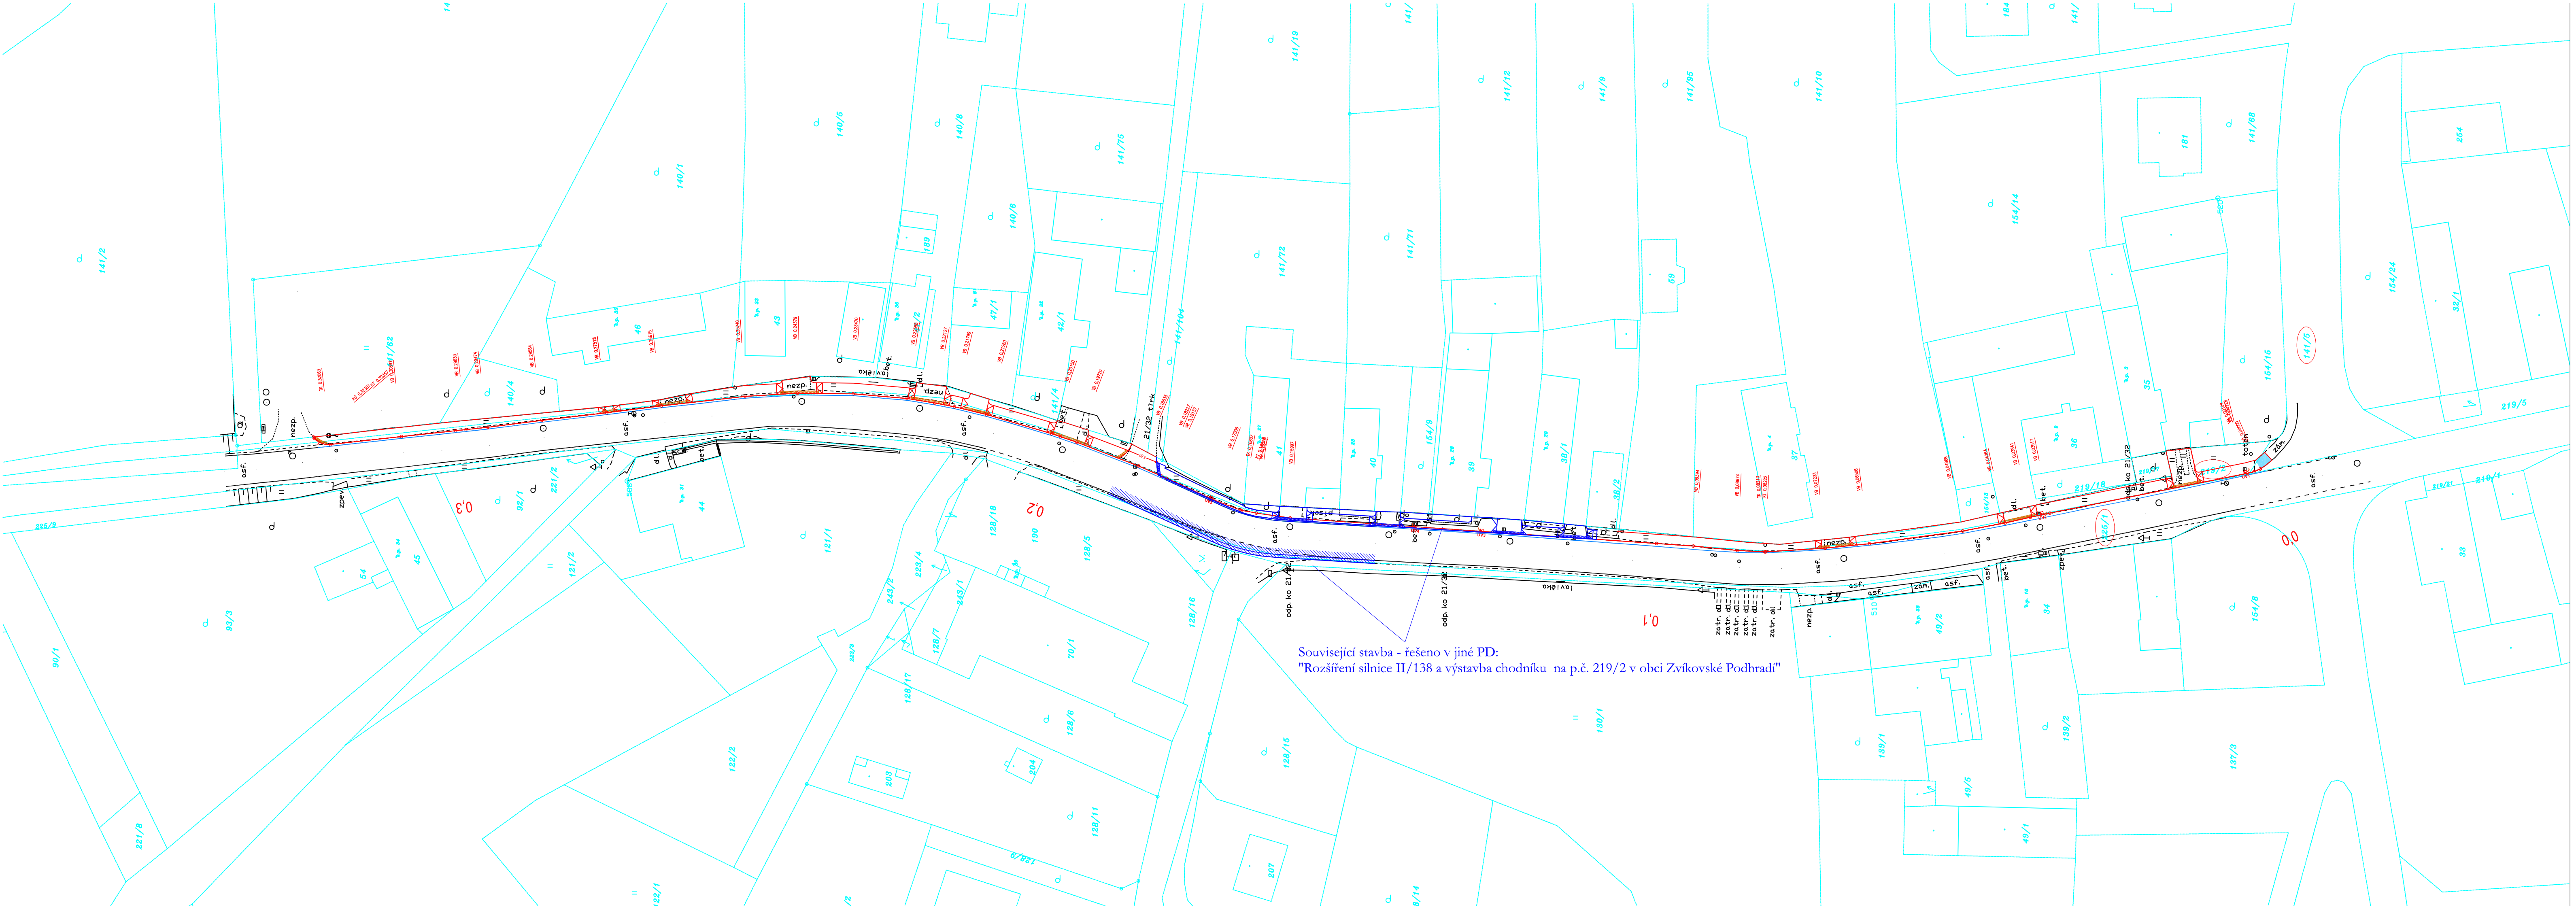

Související stavba - řešeno v jiné PD:
"Rozšíření silnice II/138 a výstavba chodníku na p.č. 219/2 v obci Zvíkovské Podhradí"

Seznam dotčených parcel

parc.č.	Vlastník pozemku	Podíl	Druh pozemku	ZPF	PUPFL
219/2	Obec Zvíkovské Podhradí, č. p. 25, 39701 Zvíkovské Podhradí	-	ostatní plocha	Ne	Ne
225/1	Obec Zvíkovské Podhradí, č. p. 25, 39701 Zvíkovské Podhradí	-	ostatní plocha	Ne	Ne
141/5	Obec Zvíkovské Podhradí, č. p. 25, 39701 Zvíkovské Podhradí	-	ostatní plocha	Ne	Ne

LEGENDA

951/5	951/4	KATASTRÁLNÍ MAPA	NAVRŽENÝ STAV
960/1		POZEMKY DOTČENÉ STAVBOU	JINÁ PD

vypracoval:	Ing. Jakub Čísecký	PROJEKCE DOPRAVNÍCH STAVEB  Budovcova 2530, 397 01 Písek tel.: 382 210 552, www.gkpisek.cz, info@gkpisek.cz	
kontroloval:	Ing. Ladislav Čabrádek		
datum:	03/2023		
číslo zakázky:	2022/1342	formát:	5x A4
objednavatel:	Obec Zvíkovské Podhradí, 397 01 Písek	katastrální území:	Zvíkovské Podhradí
Výstavba chodníku na p.č. 219/2 v obci Zvíkovské Podhradí		stupeň:	DUSP
		měřítko:	1:500
		číslo přílohy:	parc:
Katastrální situační výkres		C.2	