



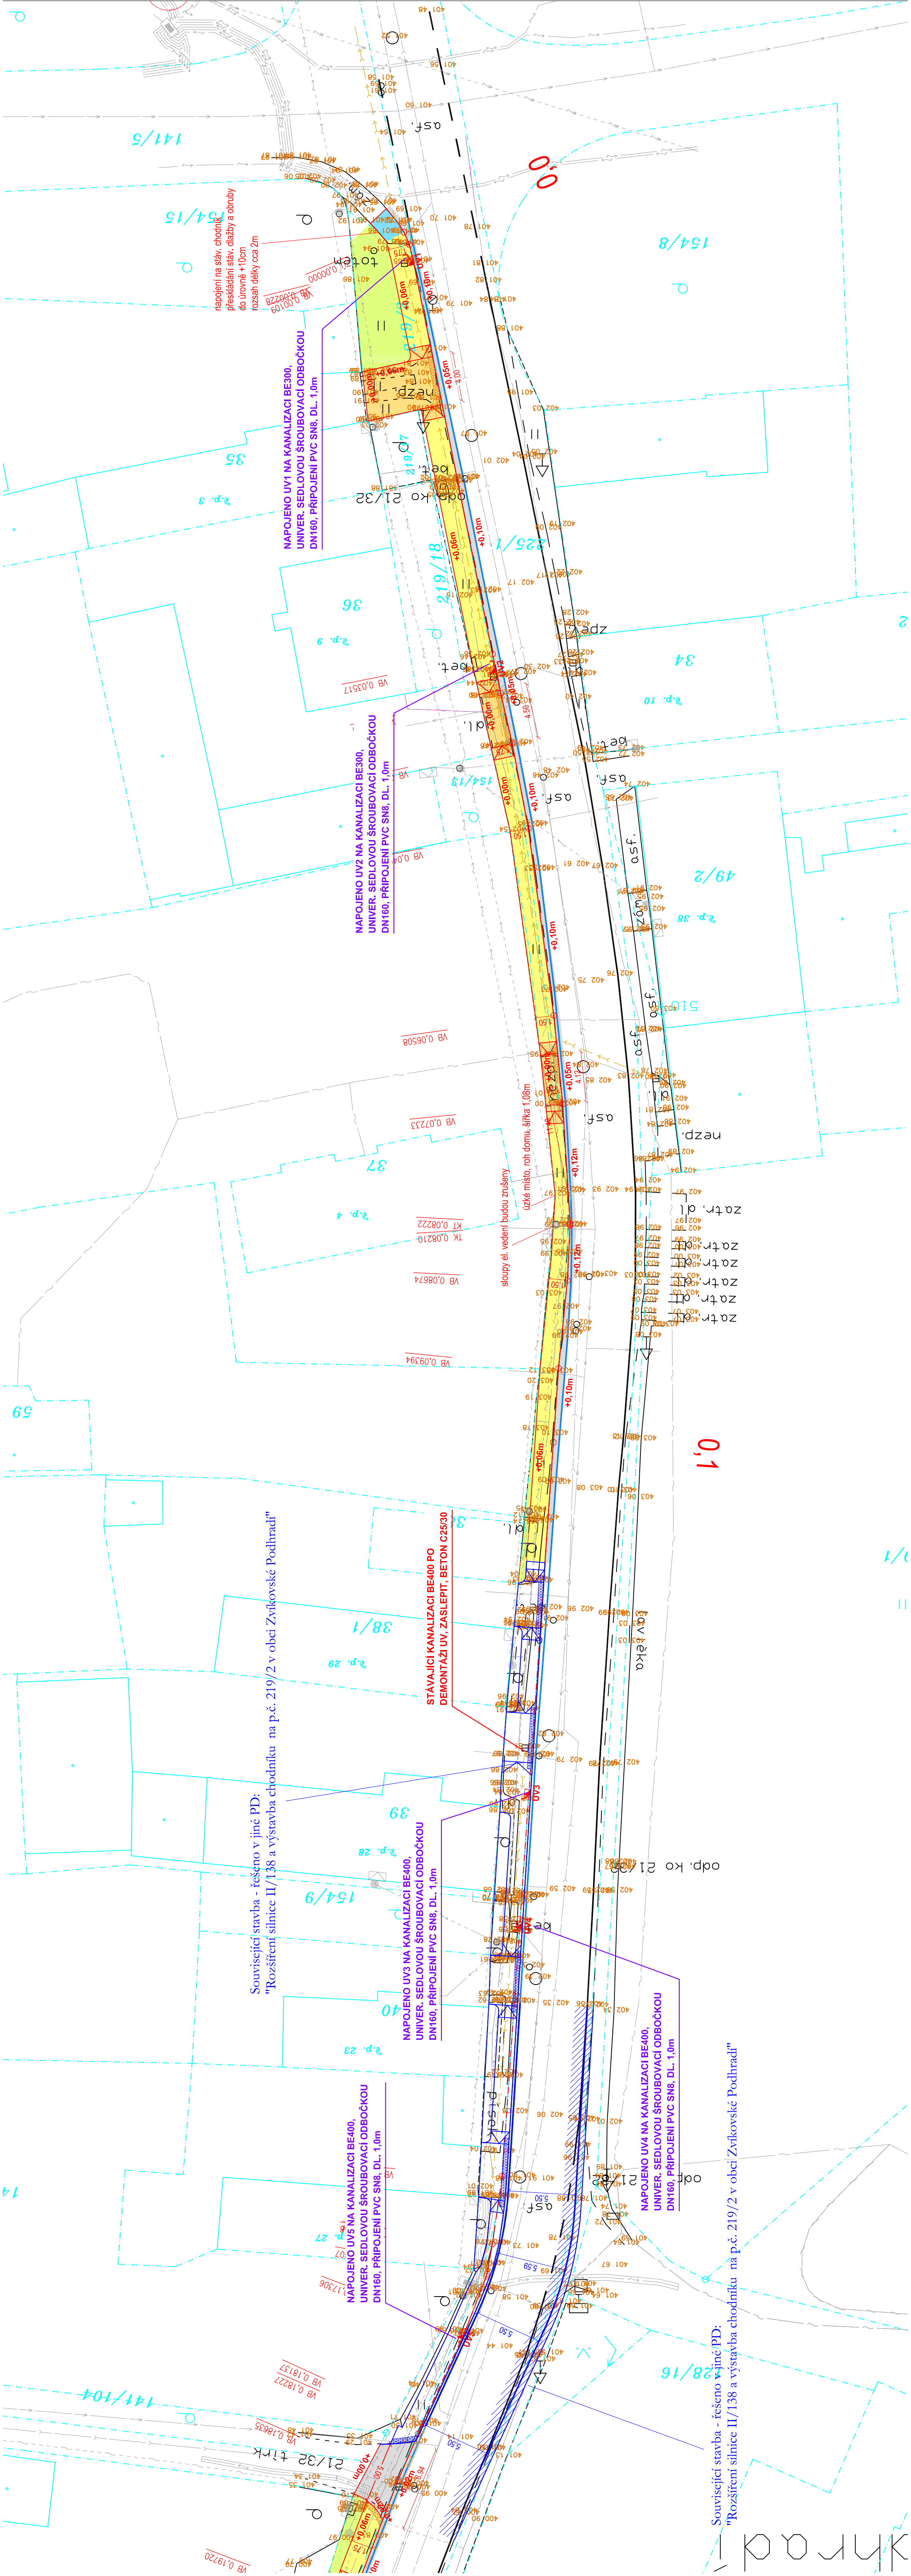

LEGENDA

412.47   Zaměření stávajícího stavu
Polohopis/Výškopis
Stávající VZD

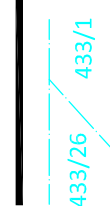

433/26 / 433/1 Katastrální mapa

433/1 Pozemky dotčené stavbou

Navržený stav

----- Přípojky UV

UV3 ☒ Navržené UV

ObnovaVDZ

BAREVNÉ PLOCHY

Komunikace sfolt doplnění/oprava

Siezd. dlažba bet. tl. 80mm

Chodník dlažba bet tl 60mm



Prvky nevidomý, dlažba bet. kontrastní (siezdy tl. 80mm, pochozí tl. 60mm)

Zelen

Předlážďení stáv. chodníku

STAVEBNÍ OBJEKTY

SO 101 - CHODNÍK

SO 301 - ODVODNĚNÍ

SOUVISEJÍCÍ STAVBA

OPD "Rozšíření silnice II/138 a výstavba
chodníku na p.č. 219/2 v obci
Zvíkovské Podhradí"

VEDENÍ IS - STÁVAJÍCÍ

Kanalizace dešťová (obec)

↑

~ ~ ~ ~ ~
Sdělovací vedení (metalické)

— — — — — Sdělovací vedení (optické)

TRASY STÁVAJÍCÍCH PODZEMNÍCH (NADZEMNÍCH) INŽENÝRSKÝCH SÍTÍ JSOU ZAKRESLENY POUZE ORIENTAČNĚ A ZÁKRES NENAHAZUJE VYTÝČENÍ.

DODAVATEL STAVBY JE POVINEN ZAJISTIT PŘÍSNÉ VYTČENÍ A OVĚŘIT ÚPLNOST TRAS PODZEMNÍCH SÍTÍ V ZAJÍMOVÉM ÚZEMÍ STAVBY. V OCHRANNÝCH PÁSMECH PODZEMNÍCH INŽENÝRSKÝCH SÍTÍ LZE PROVÁDĚT ZEMNÍ PRÁCE POUZE RUČNĚ. V OCHRANNÝCH PÁSMECH NADZEMNÍCH INŽENÝRSKÝCH SÍTÍ JE NUTNÉ DODRŽOVAT ZVLÁŠTNÍ PROVOZNÍ REŽIM STAVBY PODLE POKYNŮ SPRÁVCE SÍTÍ.

PROJEKCE DOPRAVNÍCH STAVEB		 GEODETICKÁ KANCELÁŘ FLATEC - MICHALČ		Budovcova 2530, 397 01 Písek tel.: 382 210 552, www.gkpišek.cz, info@gkpišek.cz	
vypracoval:	Ing. Jakub Čížeký	formát:	5xA4	kauzalitní tvořit:	Zvíkovské Podhradí
otiskoval:	Ing. Ladislav Čabrádek	Výstavba chodníku na p.č. 219/2 v obci Zvíkovské Podhradí			
datum:	03./2023				
číslo zakázky:	2022/1342				
objednatel:	Obec Zvíkovské Podhradí, 397 01 Písek	DUP			
Koordinační situační výkres - část 1.		specie:	1:250		
		modifikace:	číslo příloh:		