

LEGENDA

- 

Zaměření stávajícího stavu
- 

Polohopis/Výškopis
- 

Stávající VDZ
- 

Katastrální mapa
- 

Pozemky dotčené stavbou
- 

Navržený stav
- 

Přípojky UV
- 

Navržené UV
- 

Obnova VDZ

BAREVNÉ PLOCHY

-  Komunikace, asfalt - doplnění/obnova
-  Sjezdy, dlažba bet. tl. 80mm
-  Chodník, dlažba bet. tl. 60mm
-  Prvky nevidomý, dlažba bet. kontrastní (sjezdy tl. 80mm, pochozí tl. 60mm)
-  Zeleň
-  Předláždění stáv. chodníku

STAVEBNÍ OBJEKTY

- SO 101 - CHODNÍK
- SO 301 - ODVODNĚNÍ


SOUVISEJÍCÍ STAVBA

PD "Rozšíření silnice II/138 a výstavba chodníku na p.č. 219/2 v obci Zvíkovské Podhradí"

VEDENÍ IS - STÁVAJÍCÍ

-  Kanalizace dešťová (obec)
-  Vodovod
-  Kanalizace
-  Vedení NN (podzemní)
-  Vedení NN (nadzemní)
-  Vedení VN (nadzemní)
-  Veřejné osvětlení
-  Sdělovací vedení (metalické)
-  Sdělovací vedení (optické)

TRASY STÁVAJÍCÍCH PODZEMNÍCH (NADZEMNÍCH) INŽENÝRSKÝCH SÍTÍ JSOU ZAKRESLENY POUZE ORIENTAČNĚ A ZÁKRES NENAHRAŽUJE VYTÝČENÍ. DODAVATEL STAVBY JE POVINEN ZAJISTIT PŘESNÉ VYTÝČENÍ A OVĚŘIT ÚPLNOST TRAS PODZEMNÍCH SÍTÍ V ZÁJMOMÉM ÚZEMÍ STAVBY. V OCHRANNÝCH PÁSMĚCH PODZEMNÍCH INŽENÝRSKÝCH SÍTÍ LZE PROVÁDĚT ZEMNÍ PRÁCE POUZE RUČNĚ. V OCHRANNÝCH PÁSMĚCH NADZEMNÍCH INŽENÝRSKÝCH SÍTÍ JE NUTNÉ DODRŽOVAT ZVLÁŠTNÍ PROVOZNÍ REŽIM STAVBY PODLE POKYNŮ SPRÁVCE SÍTÍ

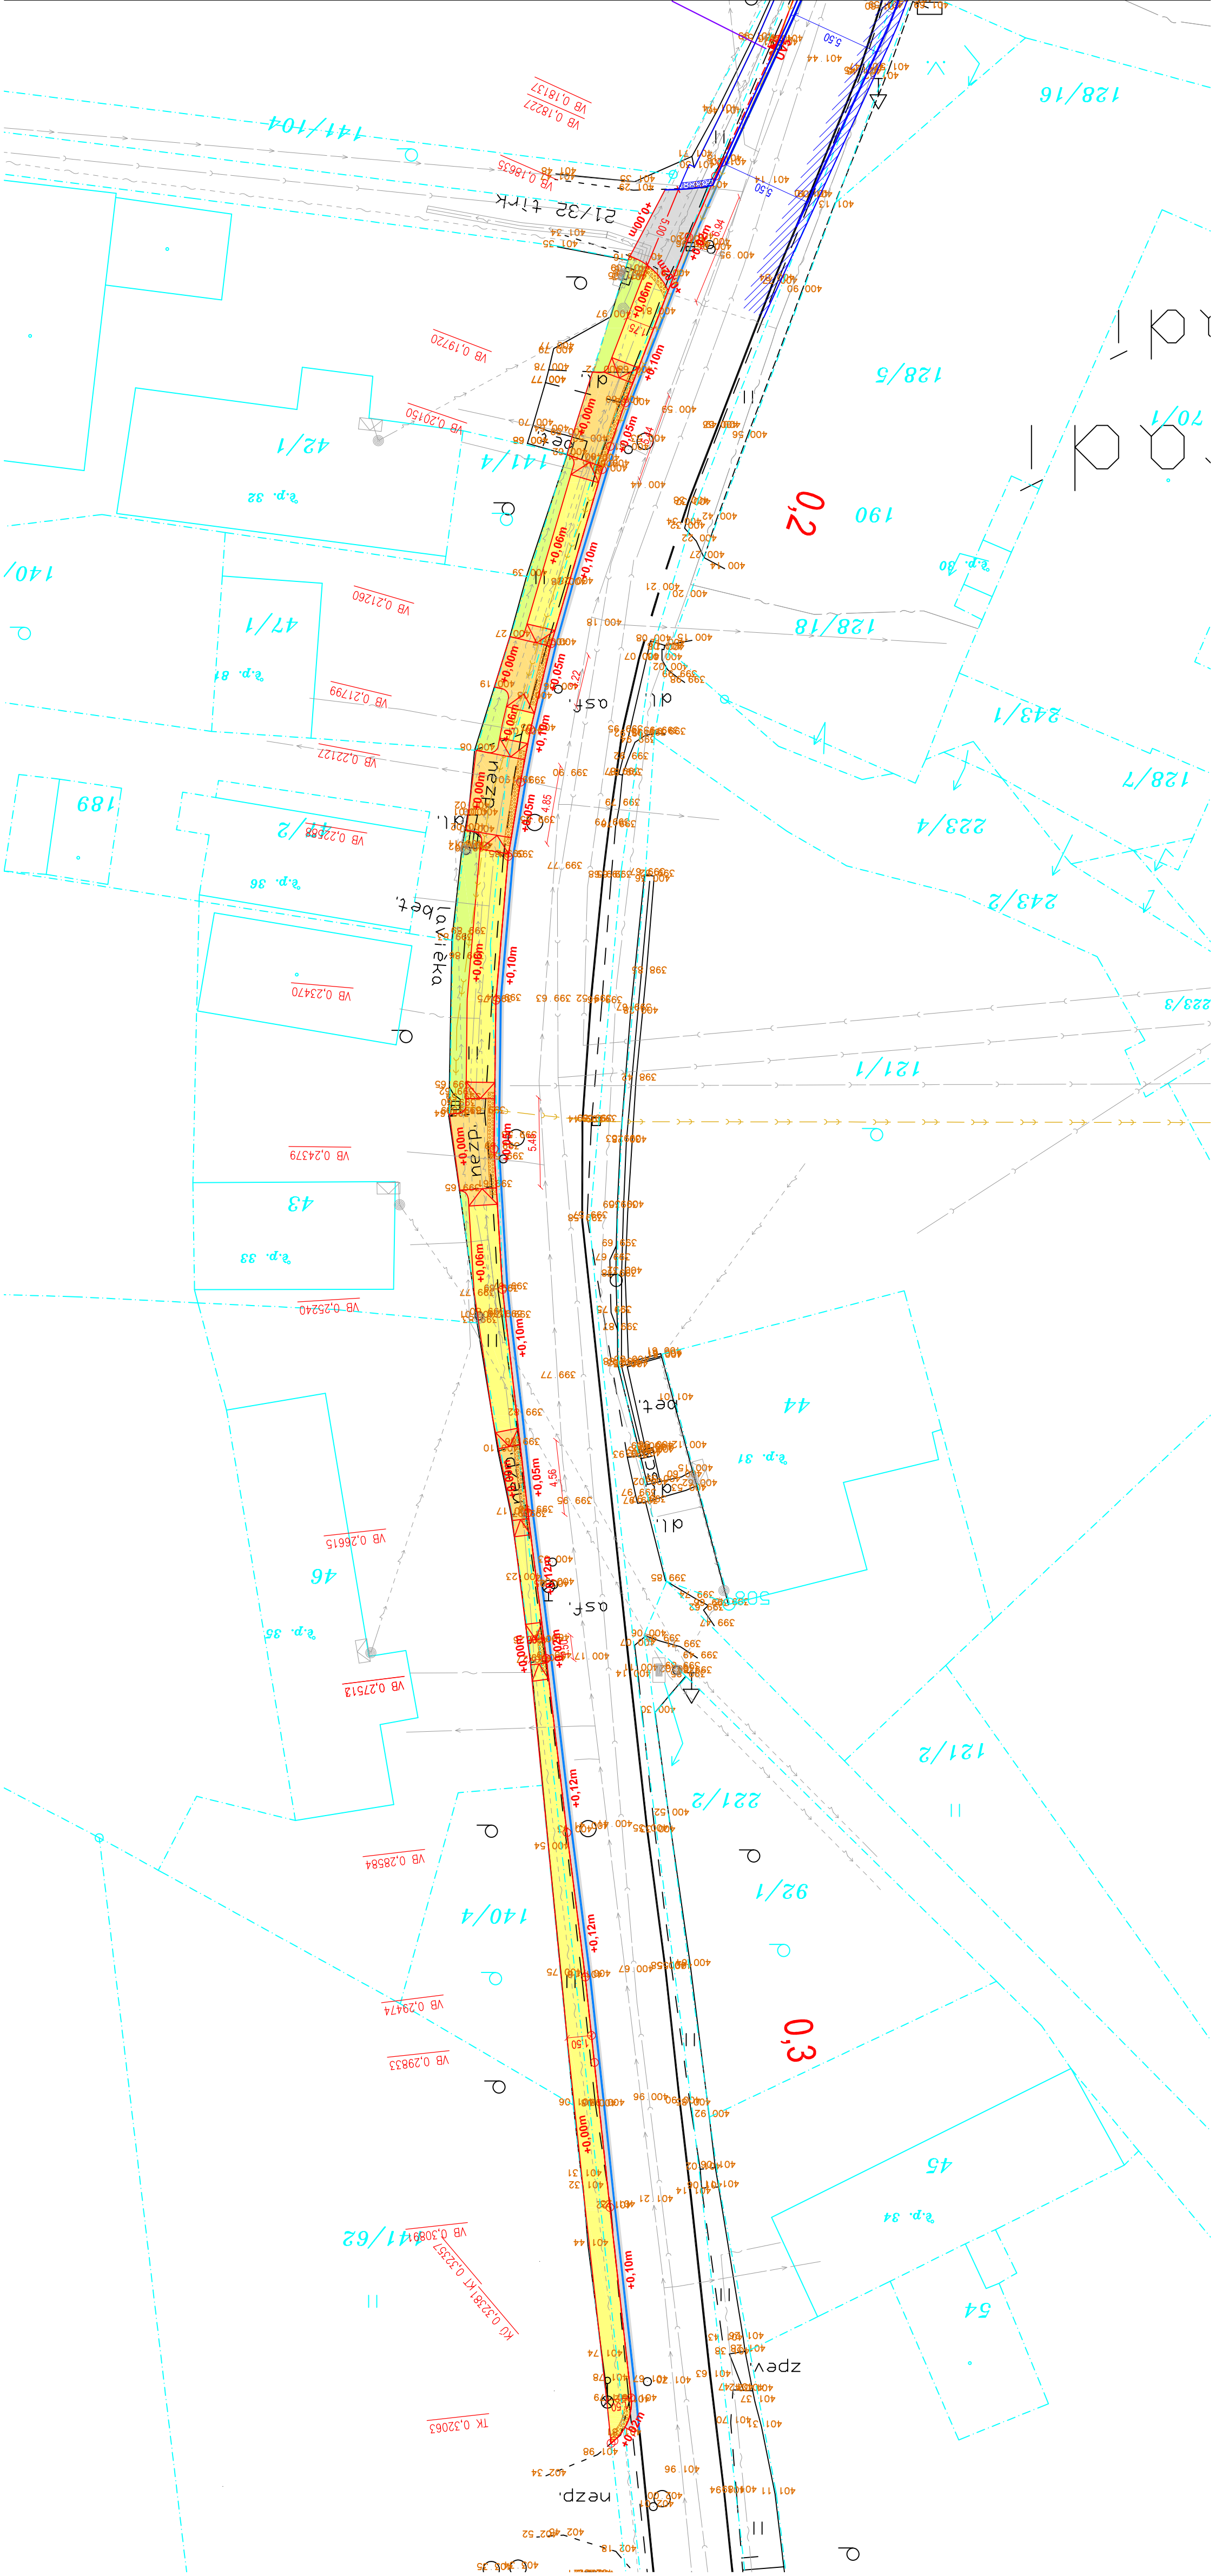

PROJEKCE DOPRAVNÍCH STAVEB		GEODETIČKÁ KANCELÁŘ PLATEC - MICHALEČ	
vypísal:	Ing. Jakub Čísecký	komoloval:	Ing. Ladislav Čabrádek
datum:	03/2023	číslo základý:	2022/1342
objedávateľ:	Obec Zvíkovské Podhradí, 397 01 Písek	formát:	4x44
Výstavba chodníku na p.č. 219/2 v obci Zvíkovské Podhradí		stúpan:	DUSP
		metrlikor:	1:250
		číslo prílohy:	paré:
Koordináční situační výkres - část 2.		C.3.2	