


Podrobný podélný profil v ose vedení: obrubakomunikace

Není součástí této PD
Řešeno v rámci PD "Rozšíření silnice I/138 a výstavba chodníku na p.č. 219/2 v obci Zvíkovské Podhradí"

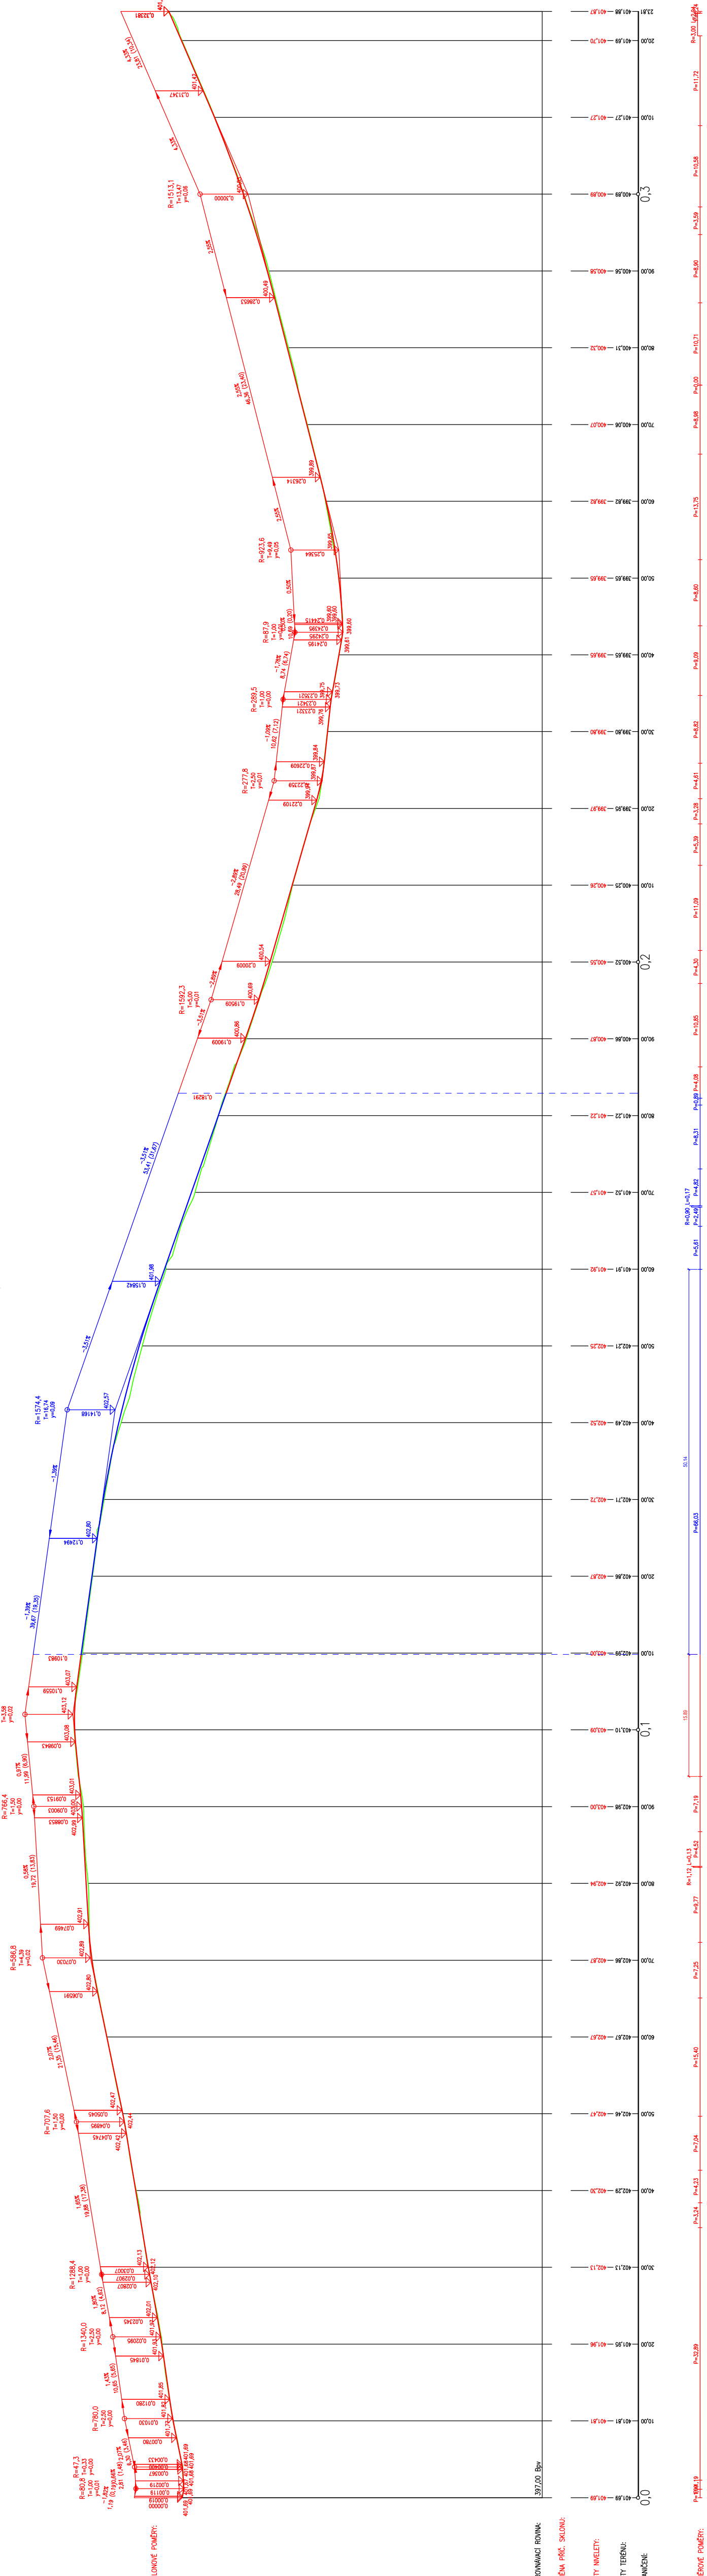

STANOVKA ŘÍVNÁ

ZKĚNA PRŮC. SKLONU:

KOTY VAGETETI:

KOTY TERÉNU:

SKLOPEK POKRYTÍ:

PROJEKCE DOPRAVNÍCH STAVEB				Budovcova 2530, 397 01 Písek tel.: 382 210 552, www.gpkpisek.cz , info@gpkpisek.cz	