
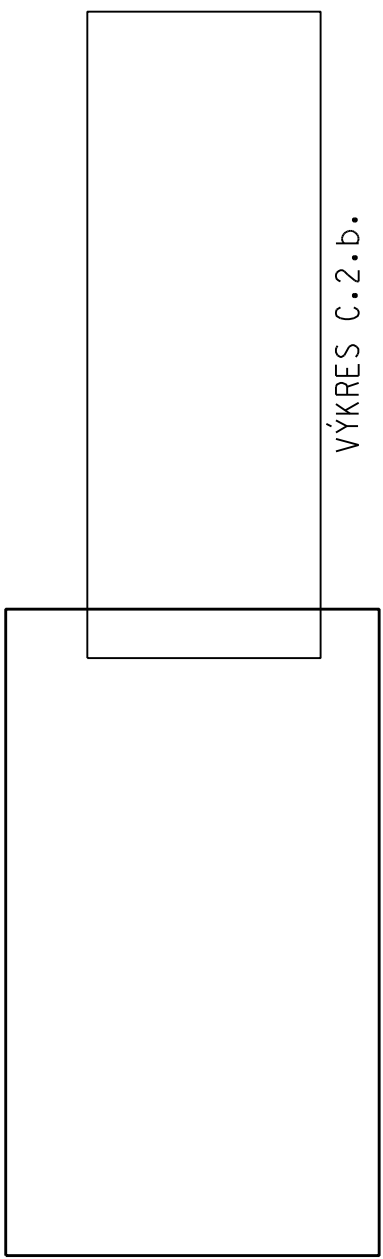


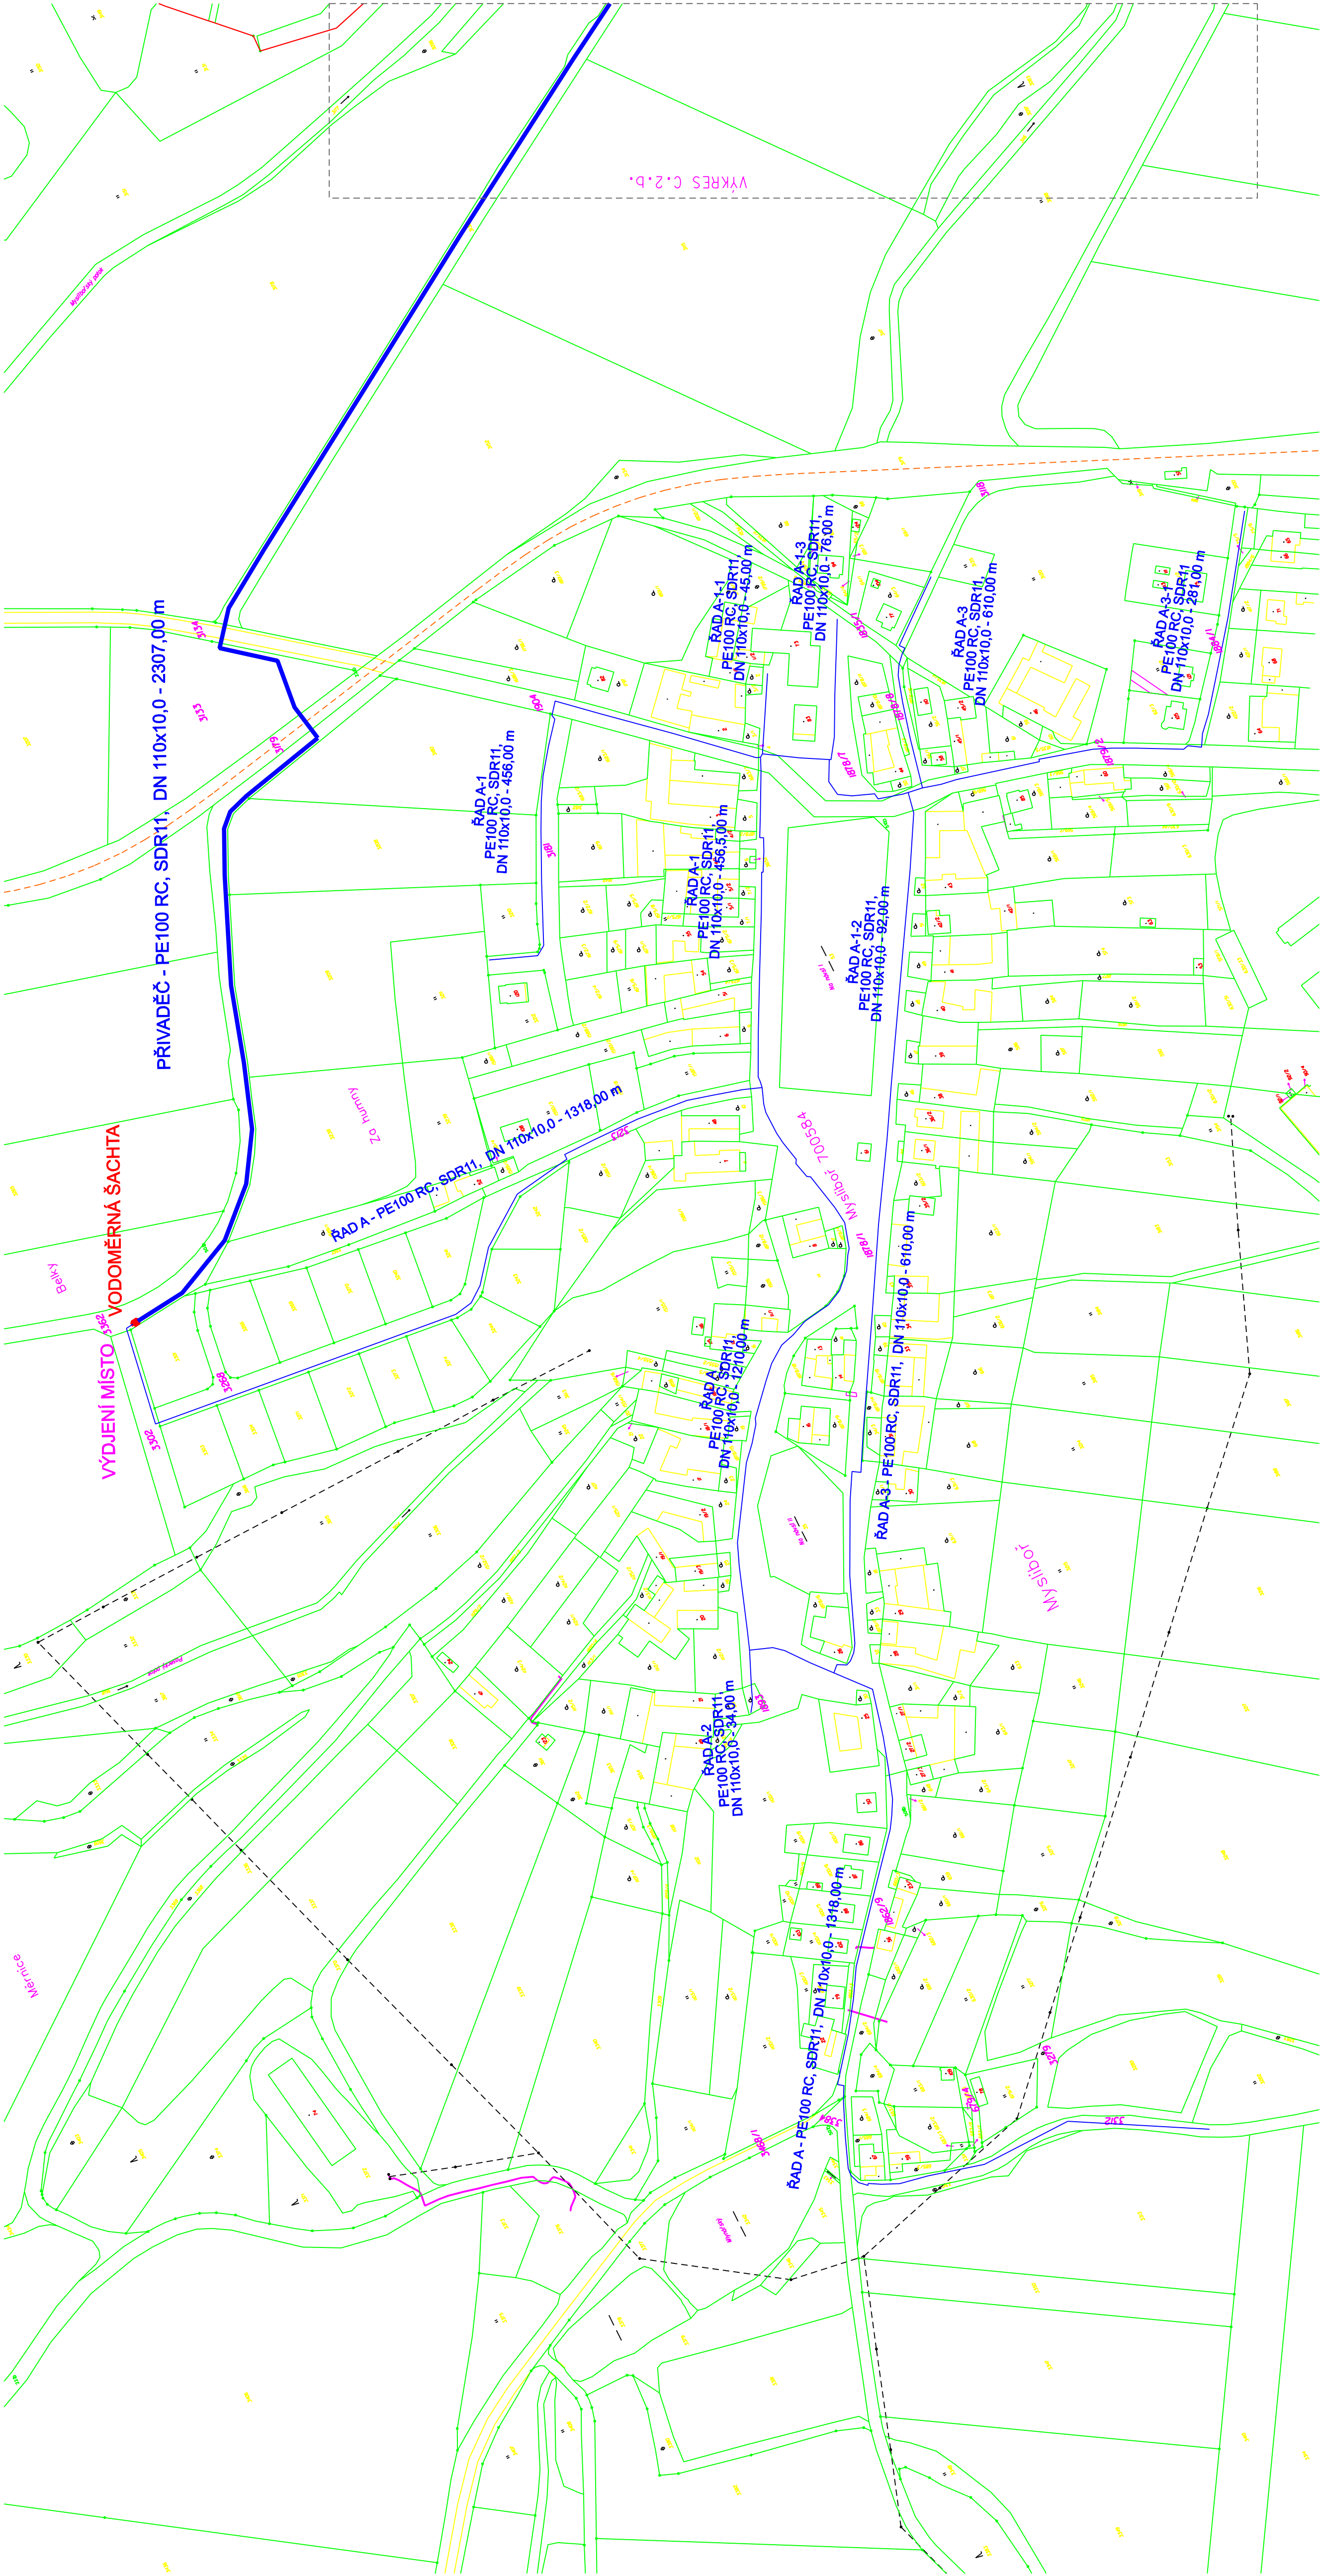

LEGENDA

- PŘÍVADĚČ - PE 100, SDR 11, DN 110x10.0
- VODOVODNÍ RÁDY - PE 100, SDR 11, DN 110x10.0, DN 90x8.2
- HRANICE KN

			
VÝPRAVCOVAL	ING. LUBOMÍR HORÁK	VODOVOD MYSLIBOŘ PŘÍVADĚČ	
MÍSTO	K.Ú.: MYSLIBOŘ, ZÁTEC NA MORAVĚ		
INVESTOR	OBEC MYSLIBOŘ, MYSLIBOŘ 73, 588 02 URBANOV		
NÁZEV STAVBY			
OBŠAH			
ČÍSLO	1:2000	VÝKRES Č.	C.2.a.
FORMÁT	914x400		
DATUM	06/2018		
STUPEŇ	RDS		
VERZE			