
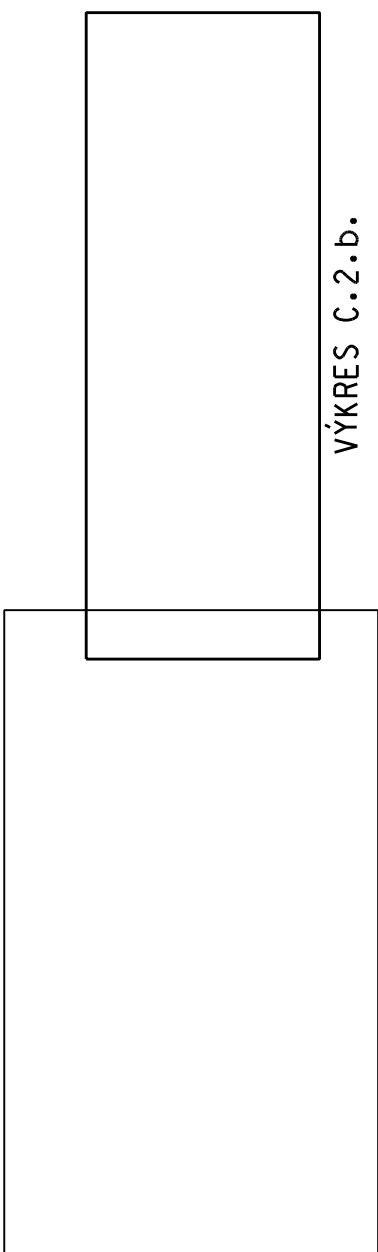


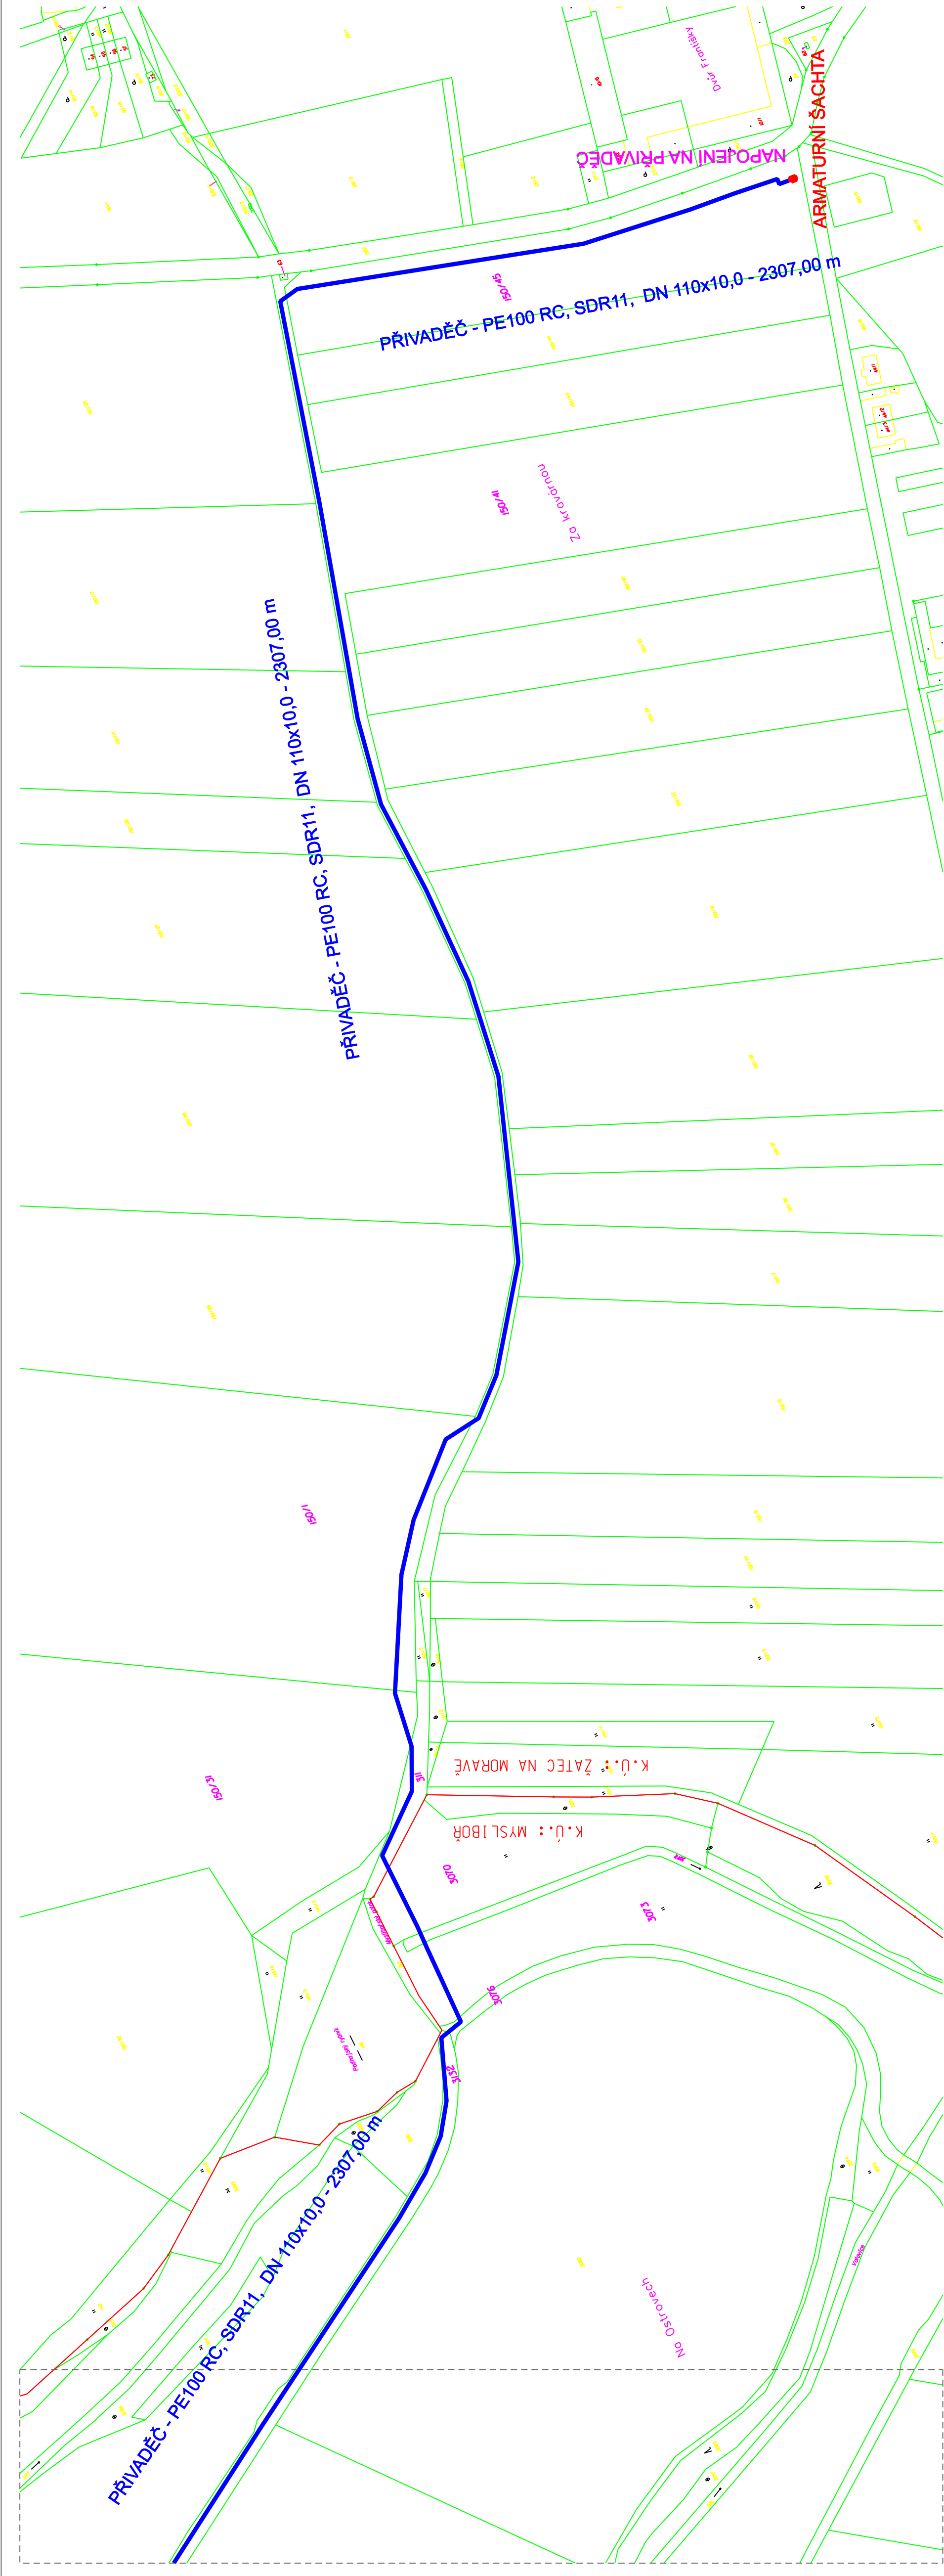

LEGENDA

- PŘIVADĚČ - PE 100, SDR 11, DN 110x10,0
- VODOVODNÍ ŘÁDY - PE 100, SDR 11, DN 110x10,0, DN 90x8,2
- HRANICE KN

VYPRACOVAL		ING. LUBOMÍR HORÁK		
MÍSTO		K.Ú.: MYSLIBOŘ, ŽATEC NA MORAVĚ		
INVESTOR		OBEC MYSLIBOŘ, MYSLIBOŘ 73, 588 62 URBANOV		
NÁZEV STAVBY				
VODOVOD MYSLIBOŘ PŘÍVADĚČ				
OBSAH			FORMÁT	914x297
			DATUM	06/2018
			STUPEŇ	RDS
			VERZE	
			MĚŘITKO:	VÝKRES Č.:
		1:2000	C.2.b.	
KATASTRÁLNÍ SITUACE				