


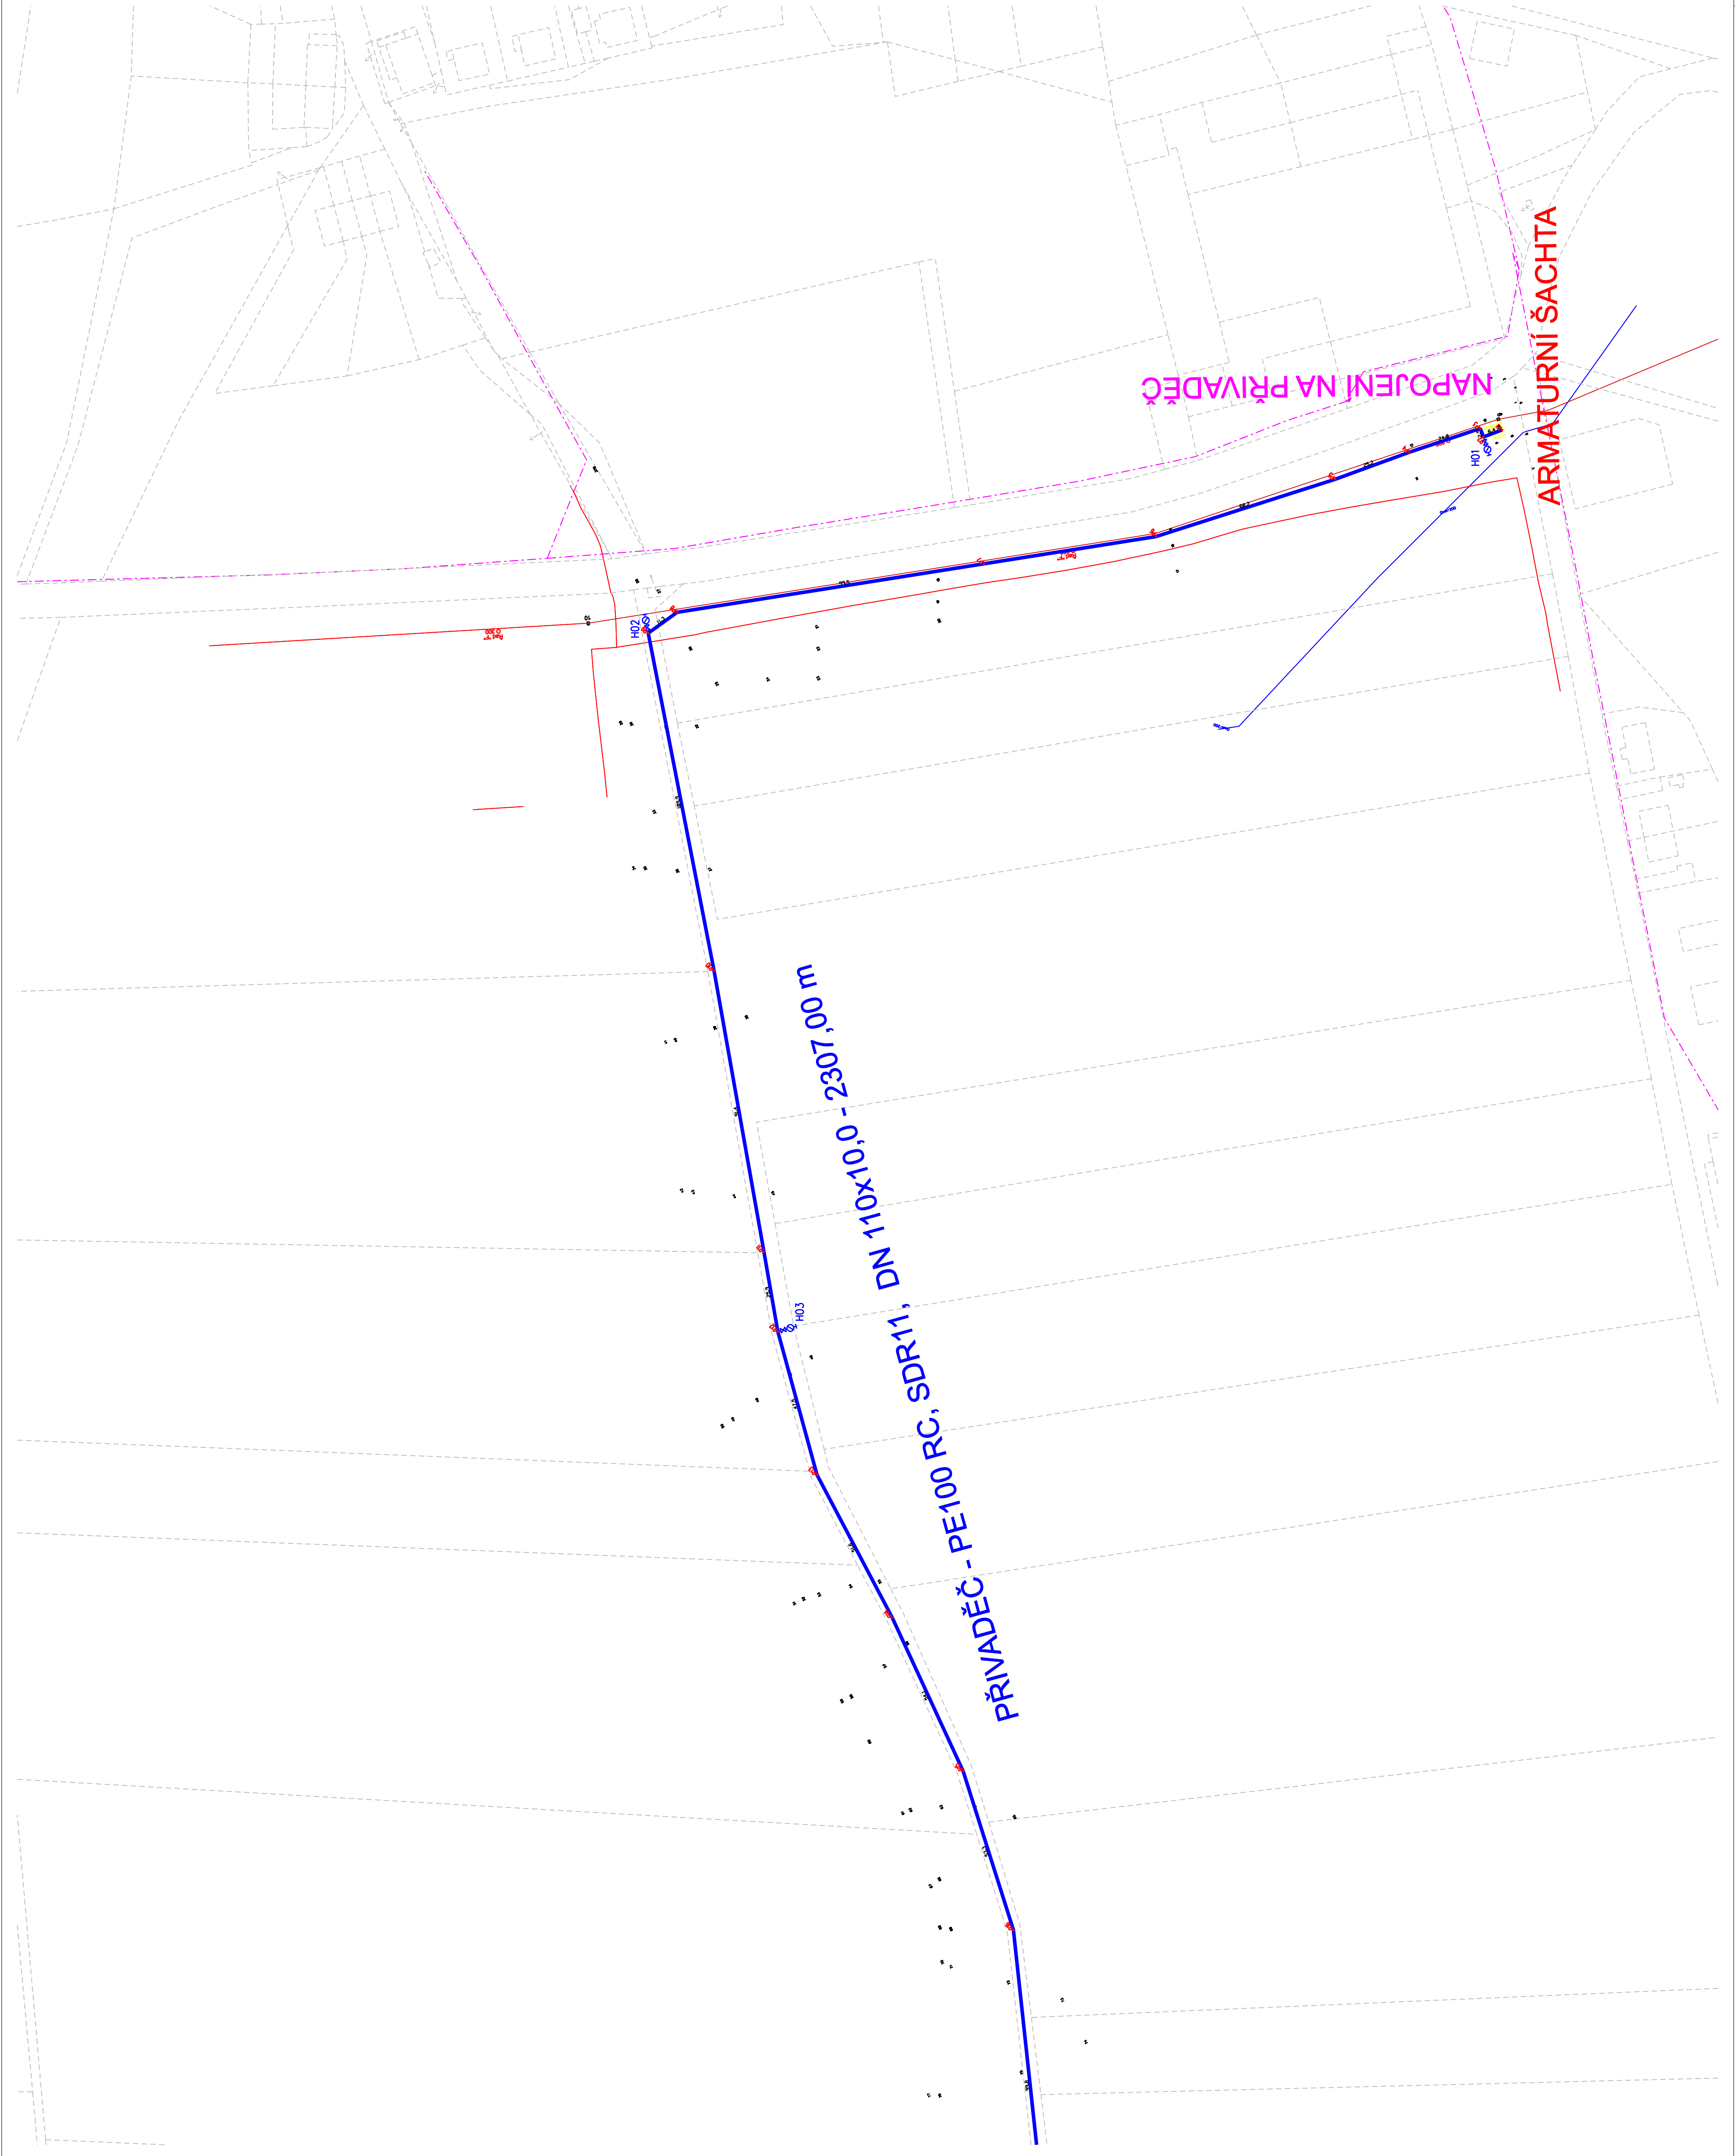

VÝKRES D.1.1.a.	VÝKRES D.1.1.b.	VÝKRES D.1.1.c.

LEGENDA

- VODOVODNÍ RÁDY - PE 100, SDR 11, DN 110x10,0
- VODOVODNÍ RÁDY - PE 100, SDR 11, DN 110x10,0, DN 90x8,2
- STAVAJÍCÍ VODOVODNÍ RÁD
- POLOHOUPIS
- ČÍSLO POPOISNÉ
- SEKČNÍ SOUPĚ
- HYDRANT S FUNKČNÍ KANALIKU NEBO VZDUŠNÍKU
- LONOVÝ BOD VODOVODU
- STAVAJÍCÍ STL PLYNOVOD
- STAVAJÍCÍ VEDENÍ V A NN
- STAVAJÍCÍ KANALIZACE

POLOHY PODZEMNÍCH INŽENÝRSKÝCH SÍTÍ JSOU POUZE INFORMATIVNÍ.
PŘED ZAHÁJENÍM STAVEBNÍCH PRACÍ MUSÍ ZHOTOVITEL ZAJISTIT JEJICH
VYTÝČENÍ SPRÁVCEM A JEJICH OZNAČENÍ NA MÍSTĚ DLE PLATNÝCH PŘEDPISŮ,
NÁSLEDNĚ PAK BUDE PŘÍPADNĚ UPRAVENA TRASA.

VÝKRESOVATEL	ING. LUBOMÍR HORÁK	FORMÁT	914/594
MÍSTO	K.Ú.: MYSLIBOŘ, ZÁTEC NA MORAVĚ	DATUM	06/2018
INVESTOR	OBEC MYSLIBOŘ, MYSLIBOŘ 73, 598 62 URBANOV	STUPEŇ	RDS
NÁZEV STAVBY	VODOVOD MYSLIBOŘ PŘÍVADĚČ	VERZE	001
OBRAZ	PODROBNÁ SITUACE	SKALA	1:1000
		PROJEKTANT	D.1.1.c.