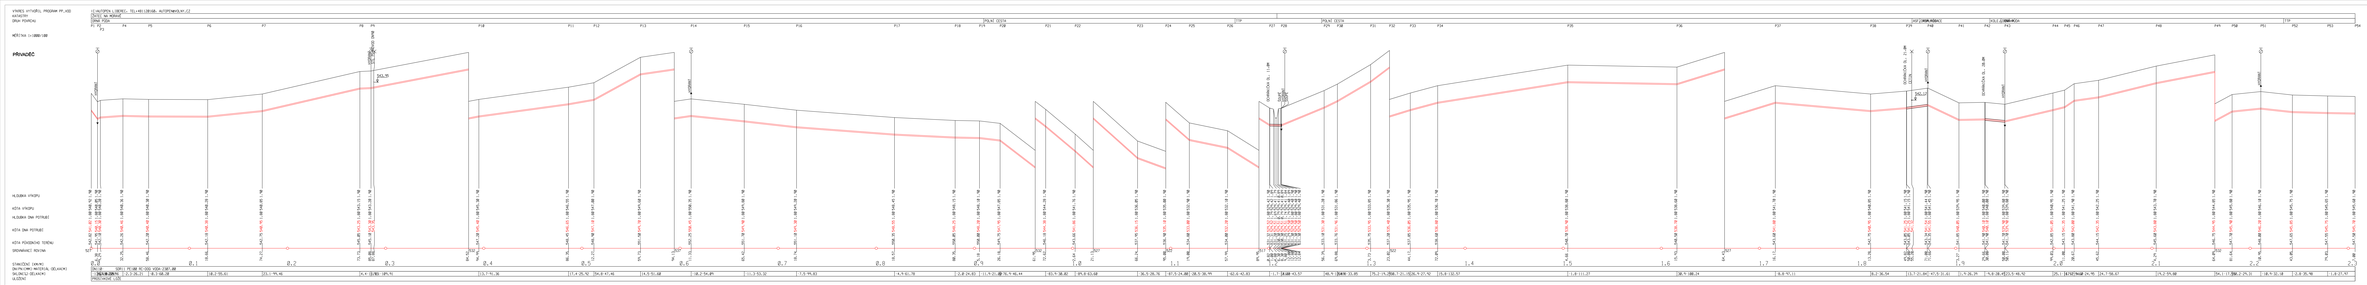
VYTVořeno v LINIERU - TELLI-HEIDELBERGER - AUTOPROMASH,VT,CZ
KATASTR:
[N/A] - NA MORAVě
DRáHA POPIS:
DRáHA KOD:
MěřítKO: 1:1000/100
PŘIVADěČ
HLOUBKA VýKOPU
KóTA VýKOPU
HLOUBKA DNA POTRUBí
KóTA DNA POTRUBí
KóTA POVODNíHO TERéNU
ORIENTACE ROURY
STANIčENí LINIERU
DRáHY(ZMěNY MATERIáL, DELíCíKY)
VALíNEC DELíCíKY
SLOUčENí
PRIMARNí LINIE
ZPRáVA STAVBY
ZPRáVA STAVBY
ZPRáVA STAVBY