




VZDUŠNÍKOVÁ ŠACHTA - VZDUŠNÍK

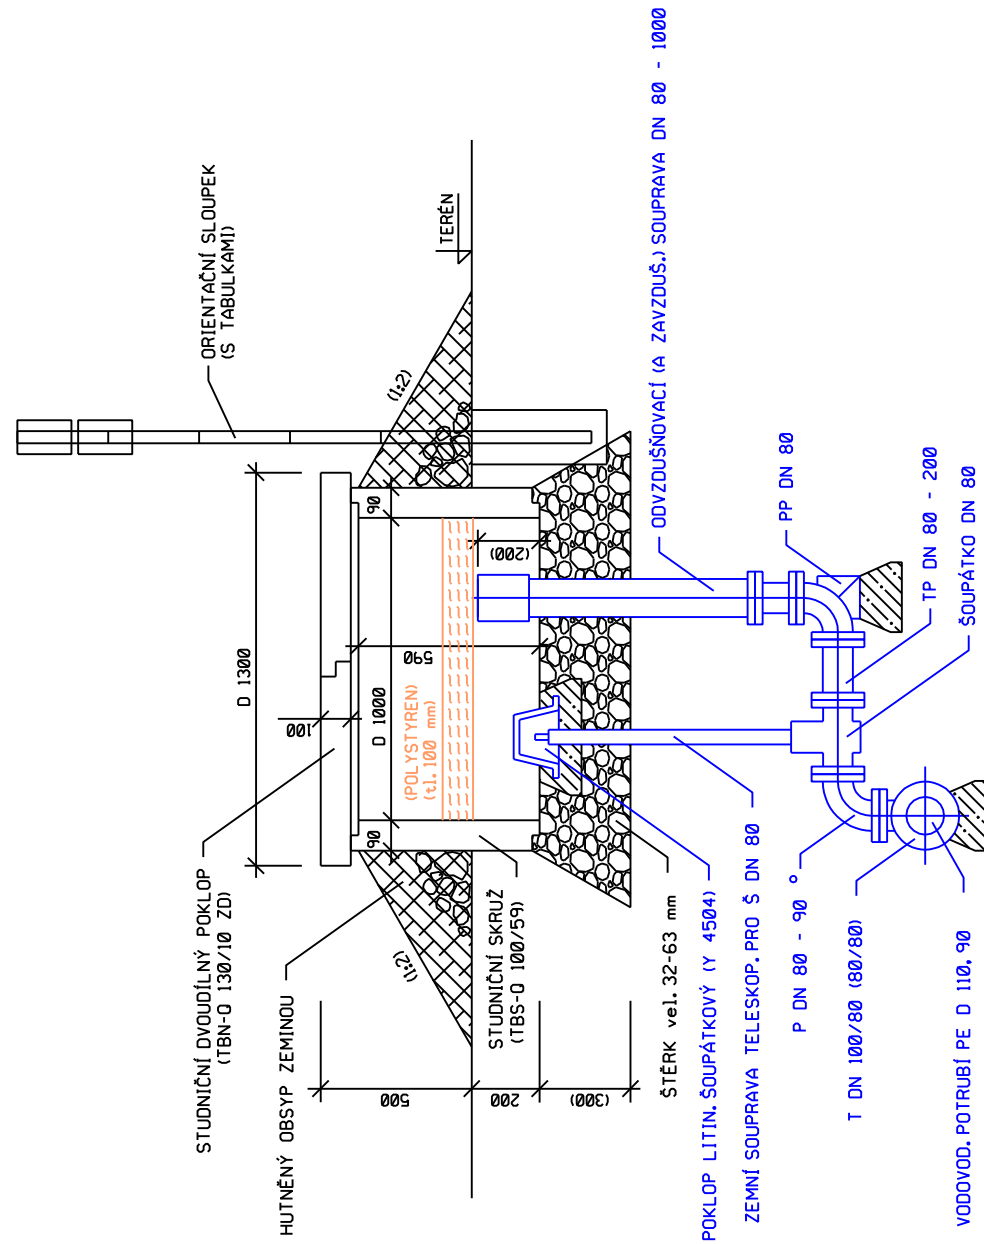


KALNÍKOVÁ ŠACHTA - KALNÍK

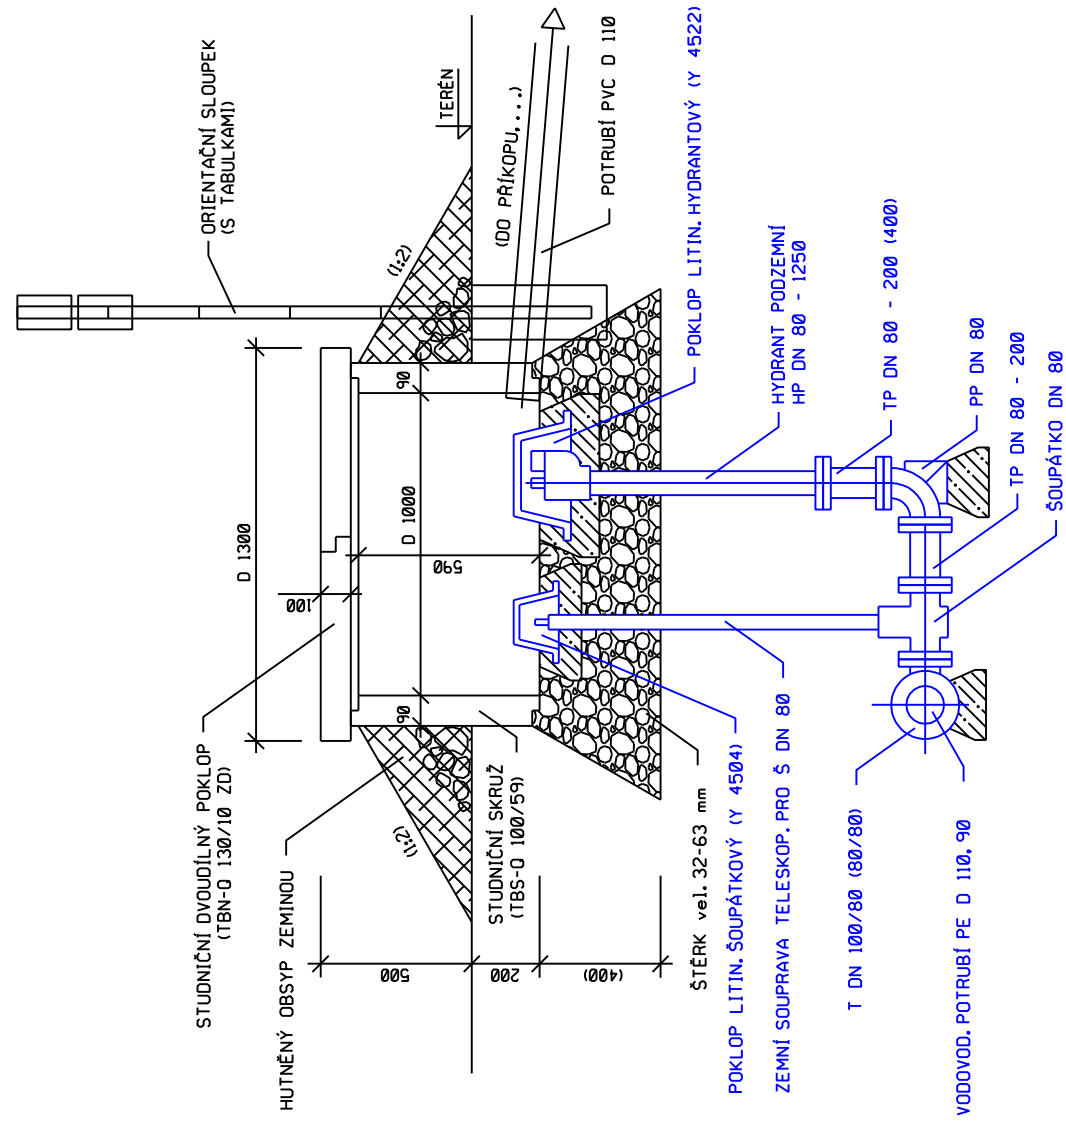


SCHEMA VYVEDENÍ HLEDACÍCH VODIČŮ

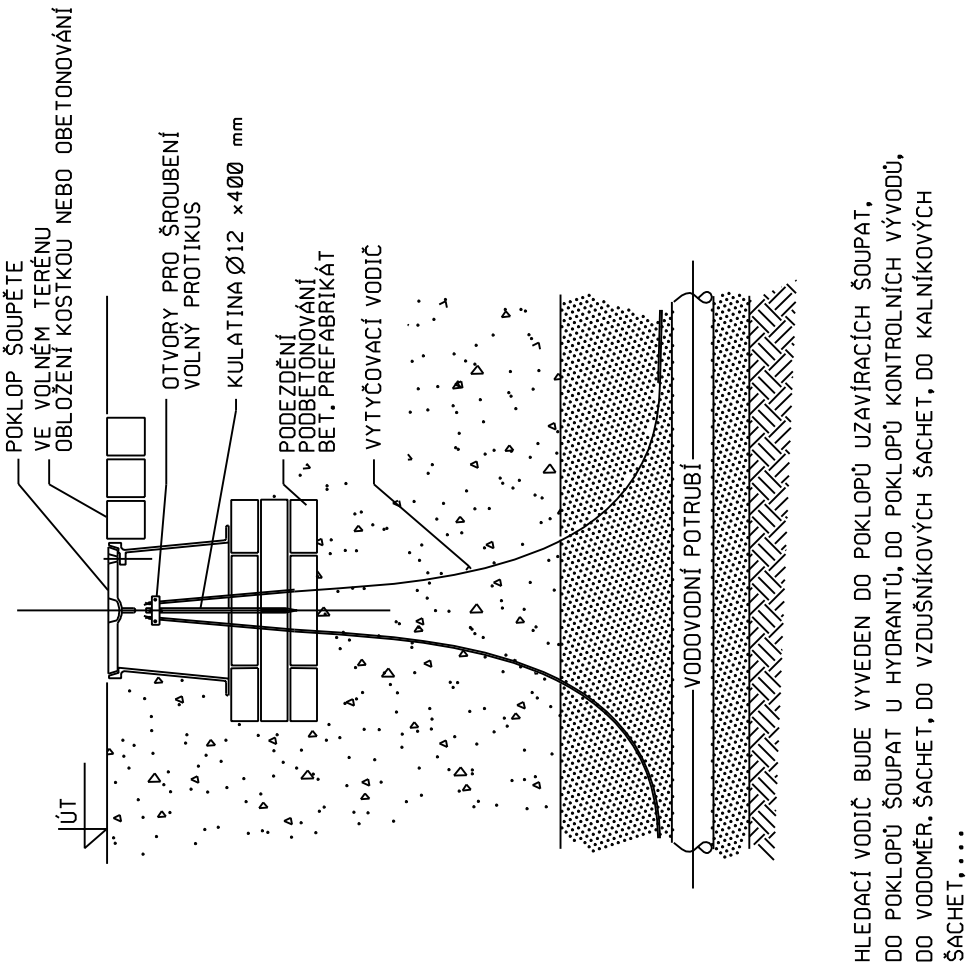


VZOROVÁ SESTAVA PODZEMNÍ HYDRANT

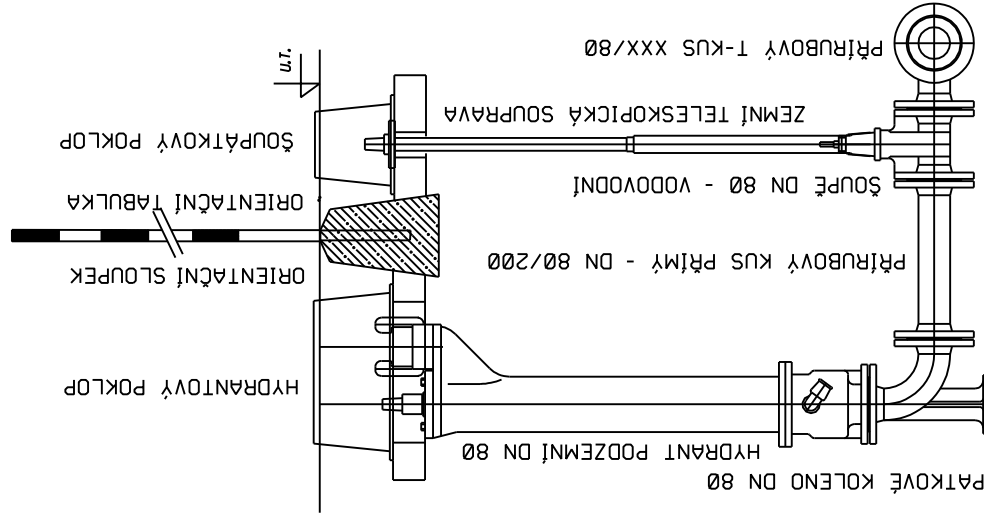


VZOROVÁ SESTAVA OSAZENÍ ŠOUPĚTE

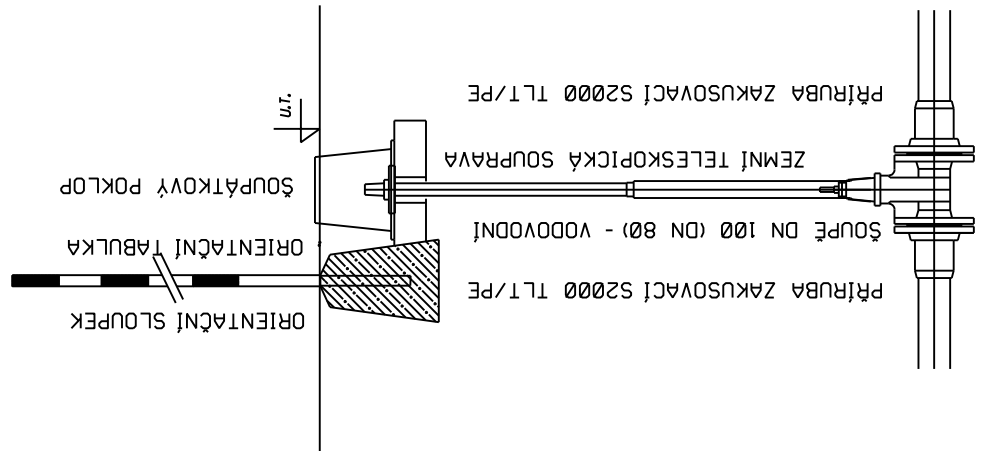


VZOROVÁ ŠESTAVÁ VODOVODNÍ ODBOČKA

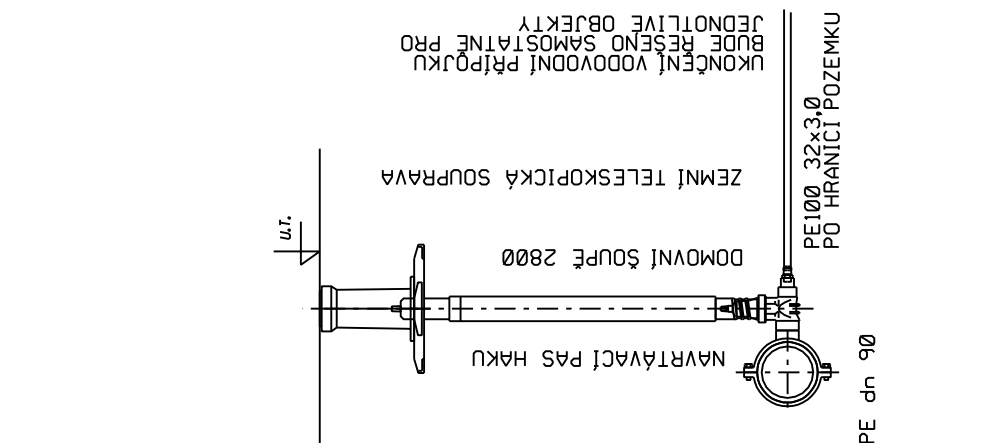


ŠACHTA PRO ŠOUPĚ

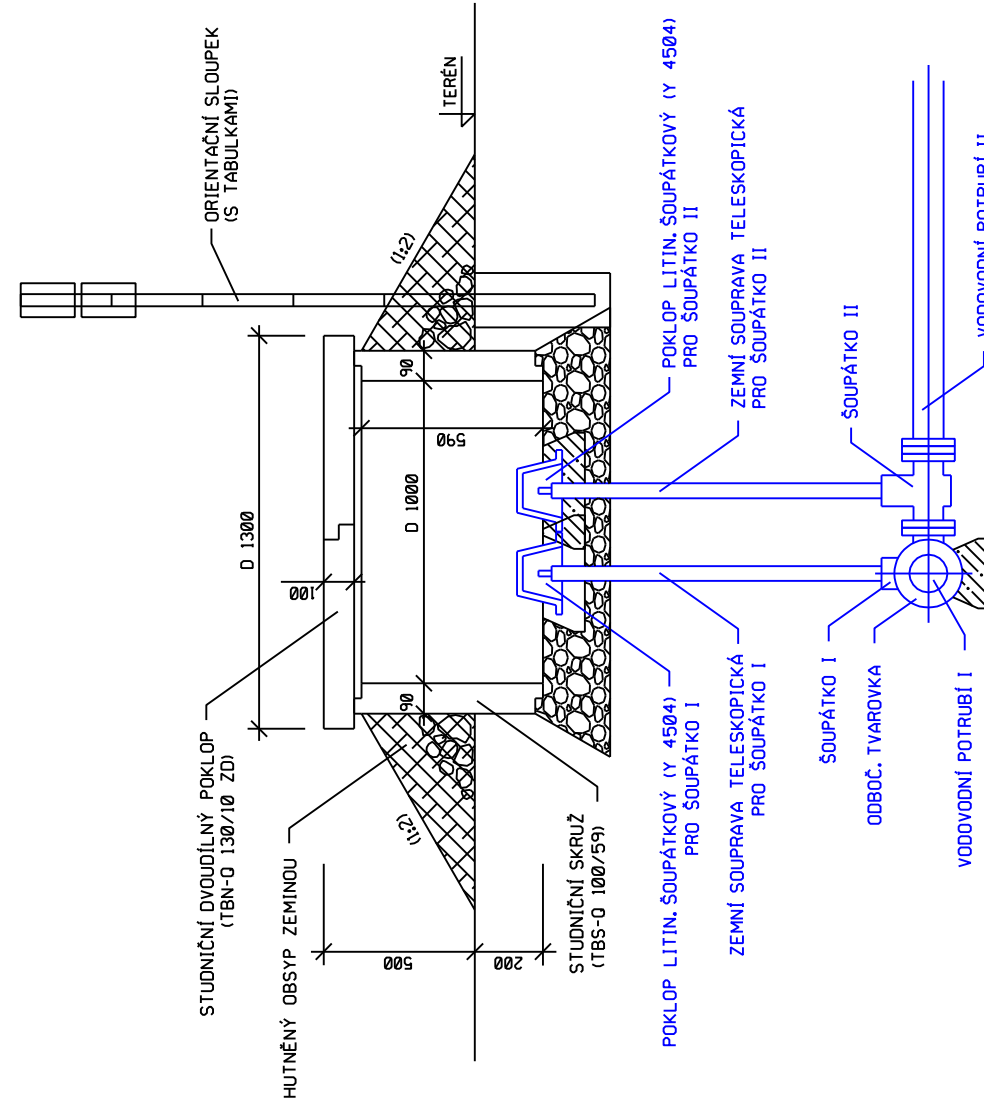

UJIŠTĚNÍ VODOVODNÍHO POTRUBÍ PROTI POSUNU
- KOTEVNÍ BLOKY

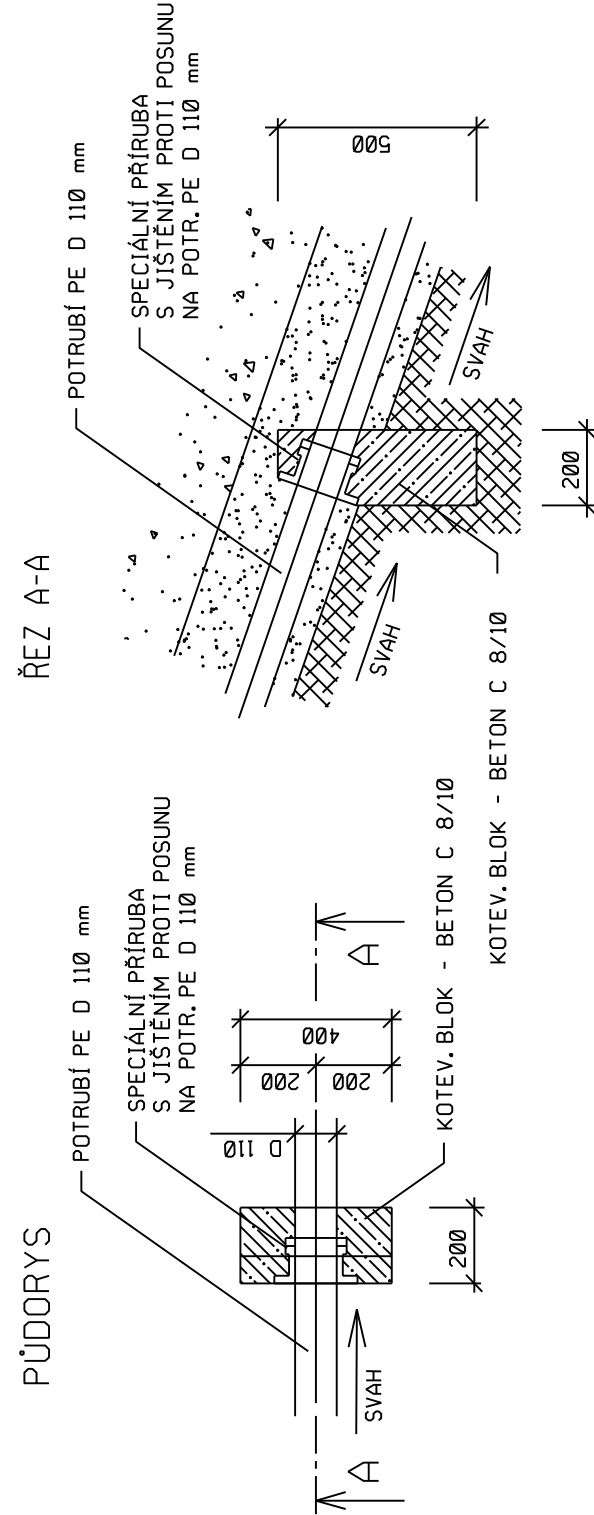

PŘÍKLAD ŘEŠENÍ STABILIZAČNÍCH BLOKŮ

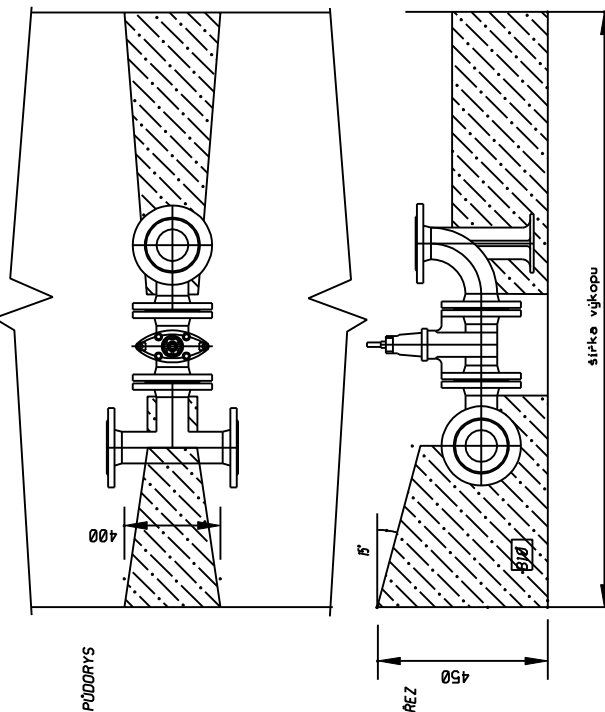

ING. LUBOMÍR HORÁK	
VPRACOVAV	
MÍSTO	
KÚ: MYSLIBOŘ, ŽATEC NA MORAVĚ	
INVESTOR	
NÁZEV STAVBY	VODOVOD MYSLIBOŘ PŘÍVADĚČ
OBŠAH	FORMÁT 400x914 DATUM 06/2018 STUPEŇ RDS VERZE MĚRITKO: 1:20 VÝKRES Č.: D.1.5.