
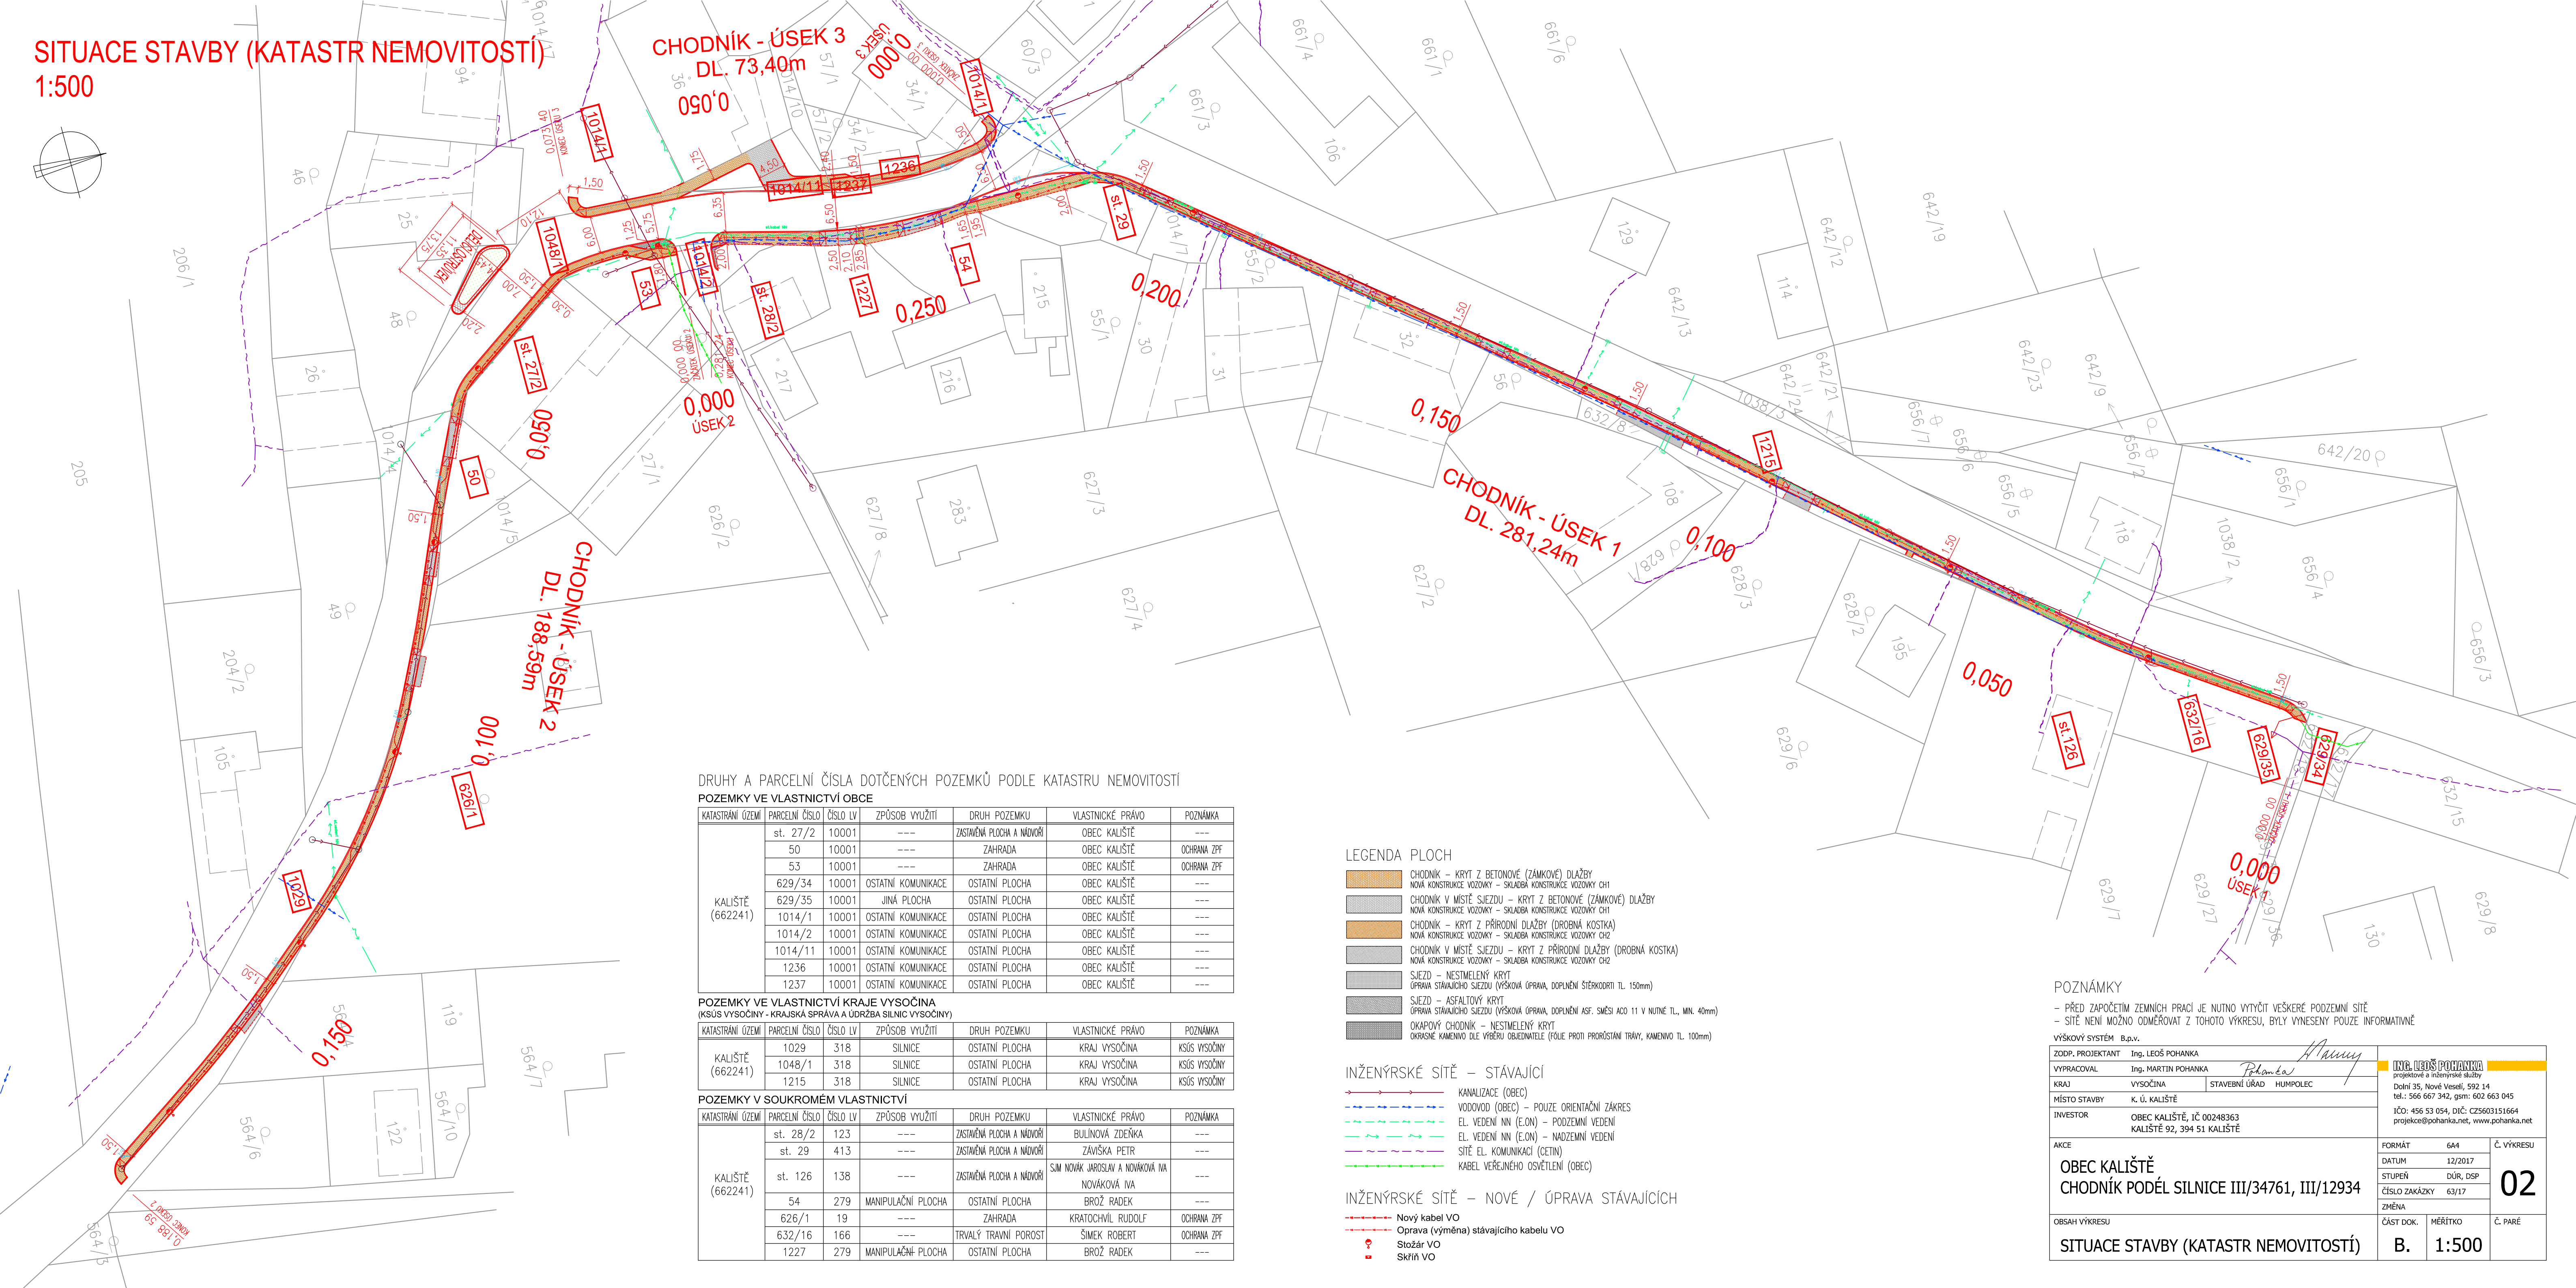


SITUACE STAVBY (KATASTR NEMOVITOSTÍ)
1:500

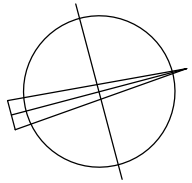

DRUH Y A PARCELNÍ ČÍSLA DOTČENÝCH POZEMKŮ PODLE KATASTRU NEMOVITOSTÍ

POZEMKY VE VLASTNICTVÍ OBCE					
KATASTRANÍ ÚZEMÍ	PARCELNÍ ČÍSLO	ČÍSLO LV	ZPŮSOB VYUŽITÍ	DRUH POZEMKU	VLASTNICKÉ PRÁVO
KALIŠTĚ (662241)	st. 27/2	10001	----	ZASTAVĚNÁ PLOCHA A NÁDVŮŘÍ	OBEC KALIŠTĚ
	50	10001	----	ZAHRADA	OBEC KALIŠTĚ
	53	10001	----	ZAHRADA	OBEC KALIŠTĚ
	629/34	10001	OSTATNÍ KOMUNIKACE	OSTATNÍ PLOCHA	OBEC KALIŠTĚ
	629/35	10001	JINÁ PLOCHA	OSTATNÍ PLOCHA	OBEC KALIŠTĚ
	1014/1	10001	OSTATNÍ KOMUNIKACE	OSTATNÍ PLOCHA	OBEC KALIŠTĚ
	1014/2	10001	OSTATNÍ KOMUNIKACE	OSTATNÍ PLOCHA	OBEC KALIŠTĚ
	1014/11	10001	OSTATNÍ KOMUNIKACE	OSTATNÍ PLOCHA	OBEC KALIŠTĚ
	1236	10001	OSTATNÍ KOMUNIKACE	OSTATNÍ PLOCHA	OBEC KALIŠTĚ
	1237	10001	OSTATNÍ KOMUNIKACE	OSTATNÍ PLOCHA	OBEC KALIŠTĚ

POZEMKY VE VLASTNICTVÍ KRAJE VYSOČINA
(KSÚS VYSOČINY - KRAJSKÁ SPRÁVA A ÚDRŽBA SILNIC VYSOČINY)

KATASTRANÍ ÚZEMÍ	PARCELNÍ ČÍSLO	ČÍSLO LV	ZPŮSOB VYUŽITÍ	DRUH POZEMKU	VLASTNICKÉ PRÁVO
KALIŠTĚ (662241)	1029	318	SILNICE	KRAJ VYSOČINA	KSÚS VYSOČINY
	1048/1	318	SILNICE	OSTATNÍ PLOCHA	KRAJ VYSOČINA
	1215	318	SILNICE	OSTATNÍ PLOCHA	KRAJ VYSOČINA

POZEMKY V SOUKROMÉM VLASTNICTVÍ

KATASTRANÍ ÚZEMÍ	PARCELNÍ ČÍSLO	ČÍSLO LV	ZPŮSOB VYUŽITÍ	DRUH POZEMKU	VLASTNICKÉ PRÁVO
KALIŠTĚ (662241)	st. 28/2	123	----	ZASTAVĚNÁ PLOCHA A NÁDVŮŘÍ	BULINOVÁ ZDĚŇKA
	st. 29	413	----	ZASTAVĚNÁ PLOCHA A NÁDVŮŘÍ	ZAVÍŠKA PETR
	st. 126	138	----	ZASTAVĚNÁ PLOCHA A NÁDVŮŘÍ	SIM NOVÁK JAROSLAV A NOVÁKOVÁ IVA NOVÁKOVÁ IVA
	54	279	MANIPULAČNÍ PLOCHA	OSTATNÍ PLOCHA	BROŽ RADEK
	626/1	19	----	ZAHRADA	KRATOCHVÍL RUDOLF
	632/16	166	----	TRVALÝ TRAVNÍ POROST	ŠÍMEK ROBERT
	1227	279	MANIPULAČNÍ PLOCHA	OSTATNÍ PLOCHA	BROŽ RADEK

LEGENDA PLOCH

- CHODNÍK – KRYT Z BETONOVÉ (ZÁMKOVÉ) DĚLAŽBY
NOVÁ KONSTRUKCE VOZOVKY – SKLADBA KONSTRUKCE VOZOVKY CH1
- CHODNÍK V MÍSTĚ SJEZDU – KRYT Z BETONOVÉ (ZÁMKOVÉ) DĚLAŽBY
NOVÁ KONSTRUKCE VOZOVKY – SKLADBA KONSTRUKCE VOZOVKY CH1
- CHODNÍK – KRYT Z PŘÍRODNÍ DĚLAŽBY (DROBNÁ KOSTKA)
NOVÁ KONSTRUKCE VOZOVKY – SKLADBA KONSTRUKCE VOZOVKY CH2
- CHODNÍK V MÍSTĚ SJEZDU – KRYT Z PŘÍRODNÍ DĚLAŽBY (DROBNÁ KOSTKA)
NOVÁ KONSTRUKCE VOZOVKY – SKLADBA KONSTRUKCE VOZOVKY CH2
- SJEZD – NESTIMELNÝ KRYT
OPRAVA STÁVAJÍCÍHO SJEZDU (VÝŠKOVÁ OPRAVA, DOPLNĚNÍ ŠTERKODRTI TL. 150mm)
- SJEZD – ASFALTOVÝ KRYT
OPRAVA STÁVAJÍCÍHO SJEZDU (VÝŠKOVÁ OPRAVA, DOPLNĚNÍ ASF. SMĚSI AC0 11 V NUTNÉ TL. MN. 40mm)
- OKAPOVÝ CHODNÍK – NESTIMELNÝ KRYT
OKRASNÉ KAMENVO DLE VÝBERU OBJEDNATELE (FOLIE PROTI PROROSTÁNÍ TRÁVY, KAMENVO TL. 100mm)

INŽENÝRSKÉ SÍTĚ – STÁVAJÍCÍ


- KANALIZACE (OBEC)
- VODOVOD (OBEC) – POUZE ORIENTAČNÍ ZÁKRES
- EL. VEDENÍ NN (E.ON) – PODZEMNÍ VEDENÍ
- EL. VEDENÍ NN (E.ON) – NADZEMNÍ VEDENÍ
- SÍTĚ EL. KOMUNIKACÍ (ČETIN)
- KABEL VĚREJNÉHO OSVĚTLENÍ (OBEC)

INŽENÝRSKÉ SÍTĚ – NOVÉ / ÚPRAVA STÁVAJÍCÍCH

- Nový kabel VO
- Opava (výmĕna) stávajícího kabelu VO
- Stožár VO
- Skřín VO

POZNÁMKY

- PŘED ZAPOČETIM ZEMNÍCH PRACÍ JE NUTNO VYTÝČIT VEŠKERÉ PODZEMNÍ SÍTĚ
- SÍTĚ NENÍ MOŽNO ODMĚŘOVAT Z TOHOTO VÝKRESU, BYLY VYNESENY POUZE INFORMATIVNĚ

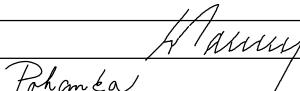VÝŠKOVÝ SYSTÉM B.p.v.		Ing. LEOŠ POHANKA				ING. LEOŠ POHANKA	
ZODP. PROJEKTANT	Ing. LEOŠ POHANKA	Ing. MARTIN POHANKA				projektové a inženýrské služby	
VYPRACOVAL	Ing. MARTIN POHANKA	VYSOČINA		STAVEBNÍ ÚŘAD HUMPOLEC		Dolní 35, Nové Veselí, 592 14 tel.: 566 667 342, gsm: 602 663 045	
KRAJ	VYSOČINA	MÍSTO STAVBY		K. Ú. KALIŠTĚ		IČO: 456 53 054, DIČ: CZ5603151664 projekce@pohanka.net, www.pohanka.net	
INVESTOR	OBEC KALIŠTĚ, IČ 00248363 KALIŠTĚ 92, 394 51 KALIŠTĚ						
AKCE	OBEC KALIŠTĚ CHODNÍK PODĚL SILNICE III/34761, III/12934	FORMÁT		6A4		Č. VÝKRESU	
		DATUM		12/2017		02	
		STUPEŇ		DŮR, DSP			
		ČÍSLO ZAKÁZKY		63/17			
		ZMĚNA					
OBSAH VÝKRESU		ČÁST DOK.		MĚŘÍTKO		Č. PARÉ	
SITUACE STAVBY (KATASTR NEMOVITOSTÍ)		B.		1:500			