


SITUACE, BEZBARIÉROVÉ  
USPOŘADÁNÍ - ČÁST 1  
1:250



|   |                                                            |
|---|------------------------------------------------------------|
| BEZBARIÉROVÉ UŽÍVÁNÍ   |                                                            |
| CELISTVOST TRASY, NÁVÁZNOST TRAS PRO PĚŠÍ   |                                                            |
| CHODNÍKY ŘEŠÍ V UCELENÉM ÚSEKU TRASY PRO PĚŠÍ V OBCI KALÍŠTĚ PODÉL SILNICE III/34761 A SILNICE III/12934 PROCHÁZÍJÍCÍ OBCÍ. ŘEŠENÉ ÚSEKY PŘEDSTAVUJÍ PRVNÍ UCELENÉ ÚSEKY CHODNÍKŮ V OBCI. V SOUHRNNÉ DÉLCE CCA 545m.              |                                                            |
| CHODNÍKY ZAJISTÍ ZVÝŠENÍ BEZPEČNOSTI PĚŠÍ DOPRAVY, KTERÁ VE STÁVAJÍCÍM USPOŘADÁNÍ VYUŽÍVÁ SILNICE III/34761, RESP. III/12934. BEZBARIÉROVÉ JE PŘÍMO ZPŘÍSTUPNĚNÁ MATEŘSKÁ ŠKOLA, NEPŘÍMO OBCNÍ ÚŘAD, POŠTA, KOSTEL, BUS ZASTÁVKA. |                                                            |
| ŠÍŘKA (Příloha č. 2 k vyhlášce č. 398/2009 Sb. - článek 1.0.2.)   |                                                            |
| ZÁKLADNÍ ŠÍŘKA CHODNÍKU NAVRŽENÁ 1,50m, JE SPLNĚN POŽADAVEK NA MINIMÁLNÍ ŠÍŘKU 1,50m   |                                                            |
| V TRASE CHODNÍKU SE BUDOVY VYKYSKUTYJÍ PRVKY TECHNICKÉHO VYBAVENÍ KOMUNIKACE (DOPRAVNÍ ZNAČENÍ, VEŘEJNÉ OSVĚTLENÍ) VE VŠECH MÍSTECH JE ZAJIŠTĚN PŘECHODÍ PRŮSTOR ŠÍŘKY MIN. 1,50m                                                 |                                                            |
| PŘEKÁŽKY (Příloha č. 2 k vyhlášce č. 398/2009 Sb. - článek 1.2.1, 1.2.2.)   |                                                            |
| V TRASE CHODNÍKU SE BUDOVY VYKYSKUTYJÍ PRVKY TECHNICKÉHO VYBAVENÍ KOMUNIKACE (DOPRAVNÍ ZNAČENÍ, VEŘEJNÉ OSVĚTLENÍ) VE VŠECH MÍSTECH JE ZAJIŠTĚN PŘECHODÍ PRŮSTOR ŠÍŘKY MIN. 1,50m                                                 |                                                            |
| PODÉLNÝ SKLON (Příloha č. 2 k vyhlášce č. 398/2009 Sb. - článek 1.1.2.)   |                                                            |
| PODÉLNÝ SKLON CHODNÍKU NEPŘESAHUJE V ŽÁDNÉM MÍSTĚ DOVOLENOU HODNOTU 8,33% (MAX. HODNOTA JE XXXX%)   |                                                            |
| PODÉLNÝ SKLON NENÍ V ŽÁDNÉ ČÁSTI VĚTŠÍ NEŽ 5,00% NA DÉLCE VĚTŠÍ NEŽ 200m - NENÍ TREBA NAVRHOVAT ODPOČÍNAVÁ   |                                                            |
| VÝŠKOVÝ USPOŘADÁNÍ CHODNÍKU JE DÁNO VÝŠKOVÝM USPOŘADÁNÍ SILNICE III/34761, RESP. III/12934   |                                                            |
| PŘEBĚH PODÉLNÉHO SKLONU JE PATRNÝ Z VÝKRESU PODÉLNÝCH ŘEZŮ   |                                                            |
| ŘEŠENÍ RAMPOVÝCH ČÁSTÍ CHODNÍKŮ   |                                                            |
| SKLON RAMPOVÝCH ČÁSTÍ SPLŇUJE POŽADAVEK NA MAX. VÝSLEDNÝ SKLON 12,5% (VČETNĚ ZAPOČÍTÁNÍ PODÉLNÉHO SKLONU CHODNÍKU)   |                                                            |
| DĚLNÝ RAMPOVÝCH ČÁSTÍ CHODNÍKŮ (TAK ABY BYL SPLNĚN VÝŠE UVEDENÝ POŽADAVEK) JSOU VYZNAČENY V SITUACI A PODEL REZECH   |                                                            |
| PŘÍČNÝ SKLON (Příloha č. 2 k vyhlášce č. 398/2009 Sb. - článek 1.1.2.)   |                                                            |
| NAVRŽEN ZÁKLADNÍ PŘÍČNÝ SKLON 1,50% (SPLŇUJE POŽADAVEK MAX. 2,00%)   |                                                            |
| VODIČÍ LINIE (Příloha č. 2 k vyhlášce č. 398/2009 Sb. - článek 1.2.1.)   |                                                            |
| PŘÍROZENOU VODIČÍ LINII TVOŘÍ OBRUBNÍK (PŘEVÝŠENÝ MIN. +0,06m), PŘÍPADNĚ PODEZDÍVKY STÁVAJÍCÍCH OPLOČENÍ A BUDOVY   |                                                            |
| PŘÍROZENÁ VODIČÍ LINIE NENÍ NIKDE PŘERUŠENA NA DÉLKU VĚTŠÍ NEŽ 8,00m   |                                                            |
| VÝNIMKY JSOU DVA SDRUŽENÉ SJEZDY V ÚSEKU 1 (km 0,057 A km 0,117), KDE JE NAVRŽENA UMĚLÁ VODIČÍ LINIE   |                                                            |
| MÍSTO PRO PŘECHÁZENÍ (Příloha č. 2 k vyhlášce č. 398/2009 Sb. - článek 2.0.1, 2.0.3, 2.1.1, 2.2.3)   |                                                            |
| DĚLNÁ MÍST PRO PŘECHÁZENÍ SPLŇUJE POŽADAVEK NA MAXIMÁLNÍ DÉLKU 6,50m (V OSE PŘECHÁZENÍ)   |                                                            |
| BEZBARIÉROVÁ ÚPRAVA OBRUBNÍKU - NÁJEZDOVÝ OBRUBNÍK PŘEVÝŠENÝ MAX. +0,02m   |                                                            |
| VAROVNÝ PÁS - ŠÍŘKA 0,40m, SLEPECKÁ DLAŽBA (S VYSTUPKY), BARVA ČERVENÁ, V DÉLCE SNÍŽENÉHO OBRUBNÍKU (POD +0,08m)   |                                                            |
| SIGNÁLNÍ PÁS - ŠÍŘKA 0,80m, SLEPECKÁ DLAŽBA (S VYSTUPKY), BARVA ČERVENÁ, OD VÁR.PASU ODŠAZENÝ 0,30m, DÉLKA MIN. 1,50m   |                                                            |
| SOUDČASTI JE PŘÍSLUŠNÉ VODOROVNÉ DOPRAVNÍ ZNAČENÍ (V 76 MÍSTO PRO PŘECHÁZENÍ)   |                                                            |
| SNÍŽENÉ OBRUBNÍKY - SJEZDY, UKONČENÍ CHODNÍKU   |                                                            |
| BEZBARIÉROVÁ ÚPRAVA OBRUBNÍKU - NÁJEZDOVÝ OBRUBNÍK PŘEVÝŠENÝ MAX. +0,02m   |                                                            |
| VAROVNÝ PÁS - ŠÍŘKA 0,40m, SLEPECKÁ DLAŽBA (S VYSTUPKY), BARVA ČERVENÁ, V DÉLCE SNÍŽENÉHO OBRUBNÍKU (POD +0,08m)   |                                                            |
| POZNÁMKY   |                                                            |
| - PŘED ZAPOČÍTÁNÍ ZEMNÍCH PRACÍ JE NUTNO VYTVOŘIT VEŠKERÉ PODZEMNÍ SÍTĚ   |                                                            |
| - SÍTĚ NENÍ MOŽNO ODMĚŘOVAT Z TOHOTO VÝKRESU, BYLY VYNESENY POUZE INFORMATIVNĚ   |                                                            |
| VÝŠKOVÝ SYSTÉM B.p.v.   |                                                            |
| ZODP. PROJEKTANT   | Ing. LEOS POHANKA                                          |
| VYPRACOVAL   | Ing. MARTIN POHANKA                                        |
| KRAJ   | VYSOČINA                                                   |
| MÍSTO STAVBY   | K. Ú. KALÍŠTĚ                                              |
| INVESTOR   | OBEC KALÍŠTĚ, IČ 00248363<br>KALÍŠTĚ 92, 394 51 KALÍŠTĚ    |
| AKCE   | OBEC KALÍŠTĚ<br>CHODNÍK PODÉL SILNICE III/34761, III/12934 |
| OBŠAH VÝKRESU   | SITUACE, BEZBARIÉROVÉ USPOŘADÁNÍ - ČÁST 1                  |
| FORMÁT   | B4                                                         |
| DATUM   | 12/2017                                                    |
| STUPEŇ   | DÚR, DSP                                                   |
| ČÍSLO ZAKÁZKY   | 63/17                                                      |
| Č. VÝKRESU   | 01                                                         |
| Č. PARÉ   |                                                            |