


PODÉLNÝ ŘEZ - ÚSEK 1
1:500/50

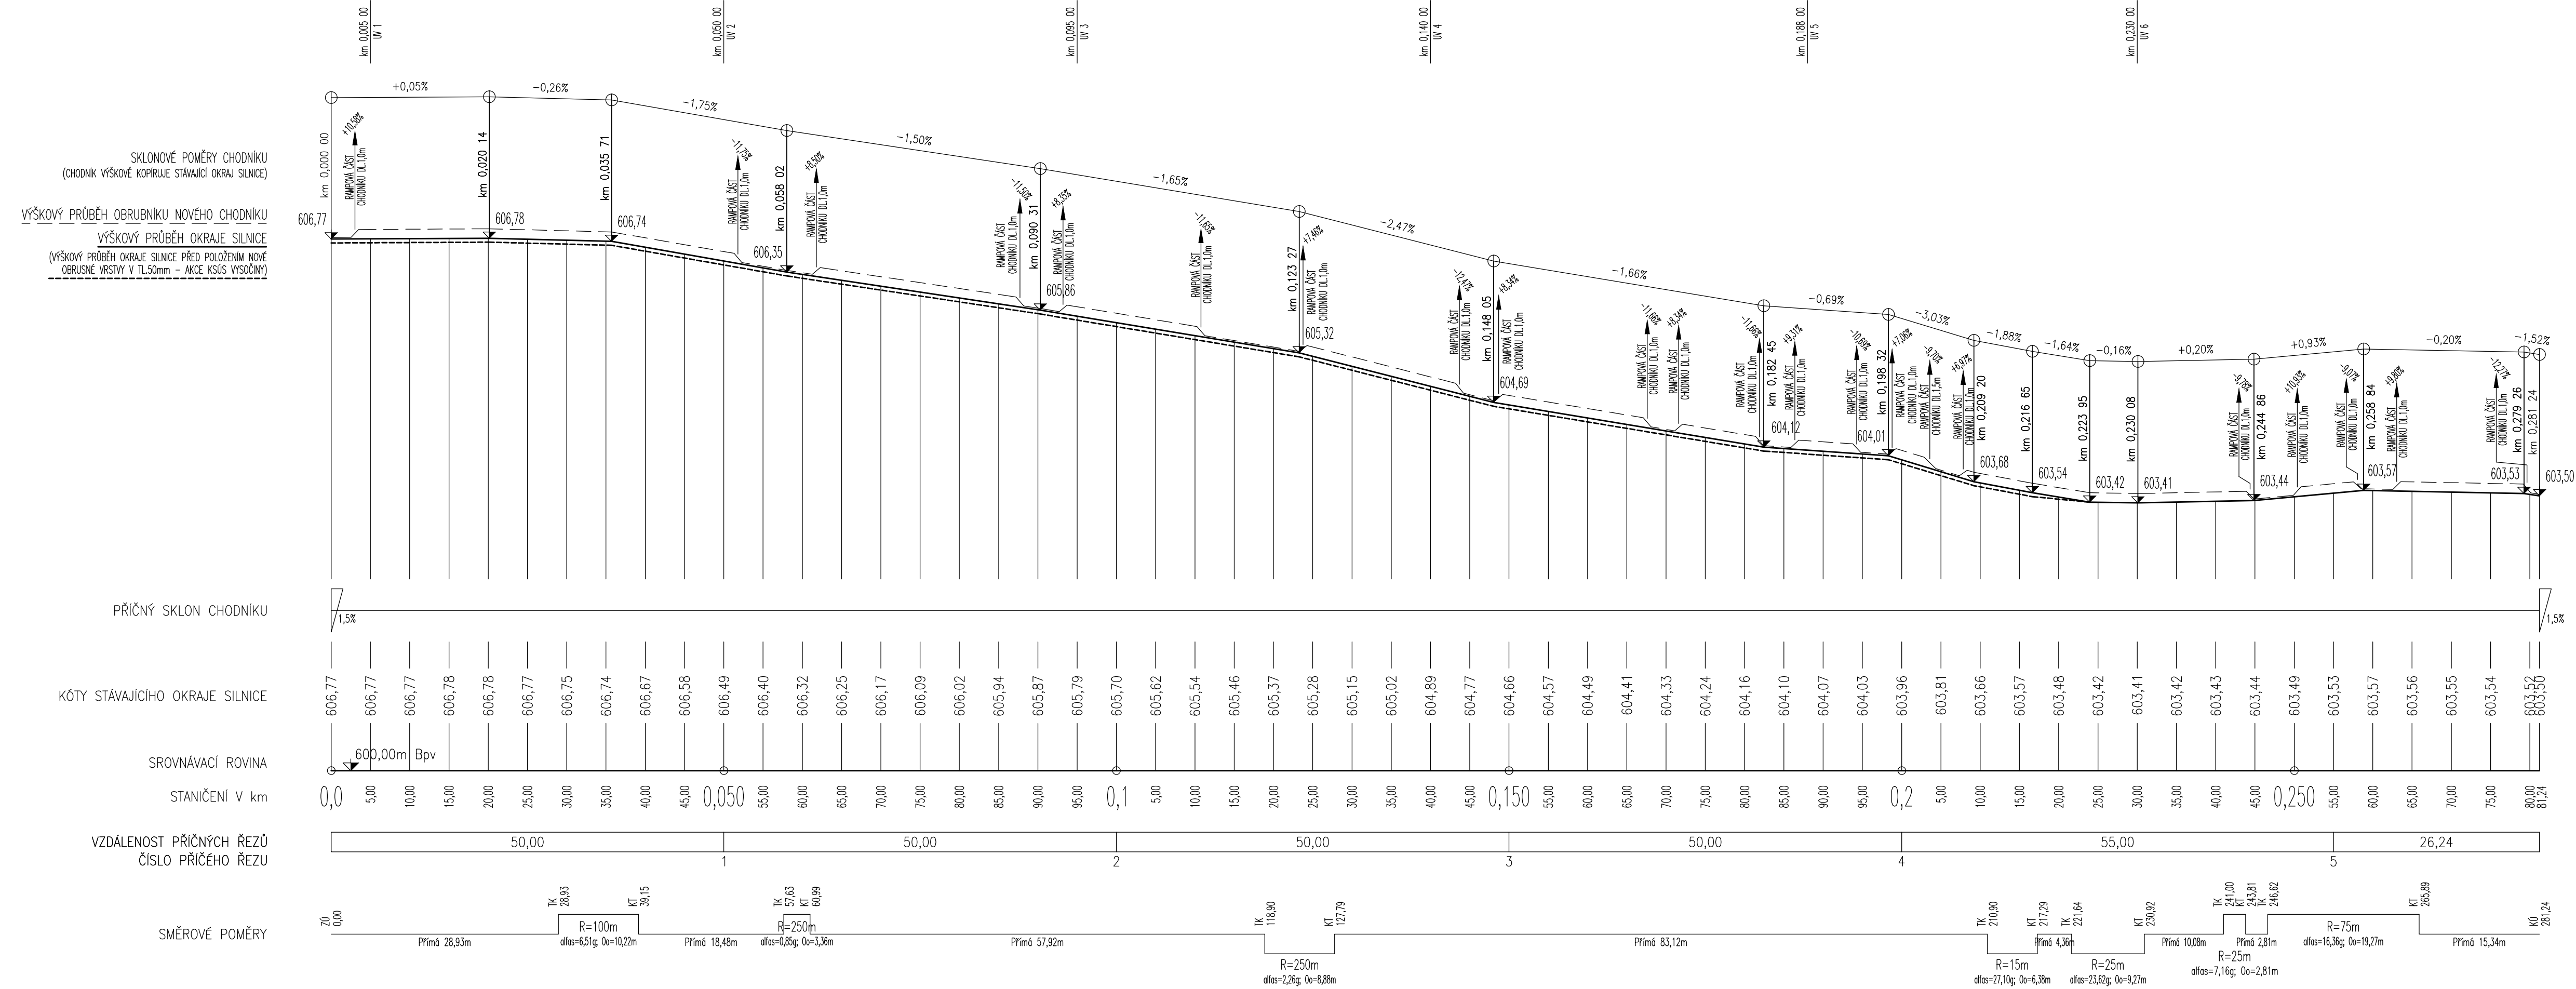

VÝŠKOVÝ SYSTÉM B.p.v.				ING. LEOŠ POHANKA projektové a inženýrské služby Dolní 35, Nové Veselí, 592 14 tel.: 566 667 342, gsm: 602 663 045 IČO: 456 53 054, DIČ: CZ5603151664 projekce@pohanka.net, www.pohanka.net		
ZODP. PROJEKTANT		Ing. LEOŠ POHANKA				
VYPRACOVAL		Ing. MARTIN POHANKA				
KRAJ	VYSOČINA	STAVEBNÍ ÚŘAD HUMPOLEC				
MÍSTO STAVBY		K. Ú. KALIŠTĚ				
INVESTOR		OBEC KALIŠTĚ, IČ 00248363		Č. VÝKRESU		
		KALIŠTĚ 92, 394 51 KALIŠTĚ				
AKCE				FORMÁT	4A4	03
OBEC KALIŠTĚ CHODNÍK PODÉL SILNICE III/34761, III/12934				DATUM	12/2017	
				STUPEŇ	DÚR, DSP	
				ČÍSLO ZAKÁZKY	63/17	
				ZMĚNA		
OBSAH VÝKRESU				ČÁST DOK.	MĚŘÍTKO	Č. PARÉ
PODÉLNÝ ŘEZ - ÚSEK 1				C.	1:500	